
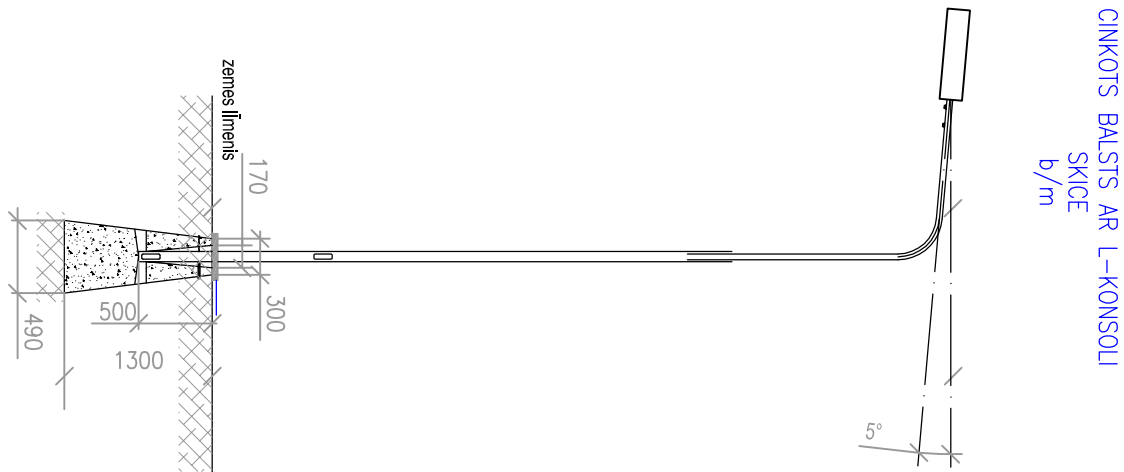
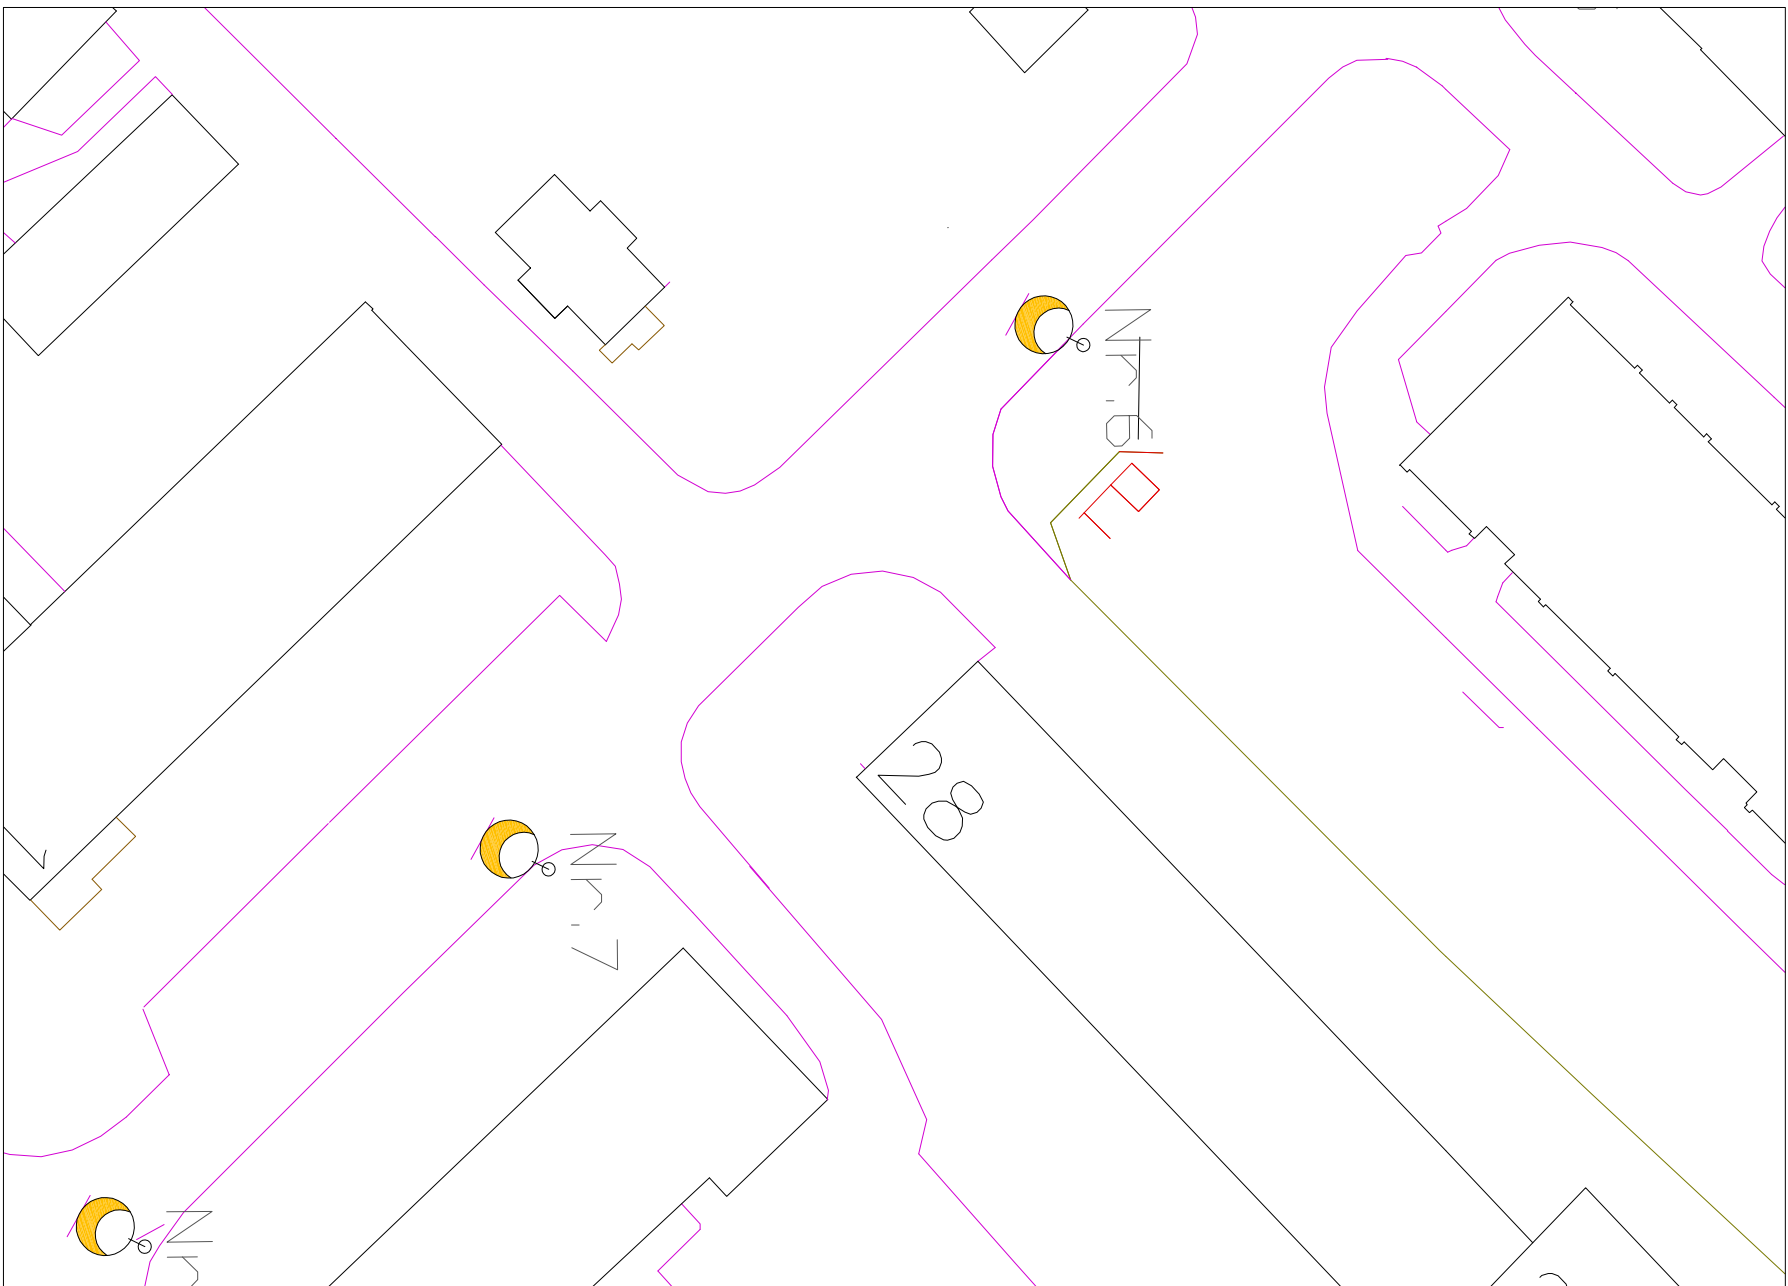
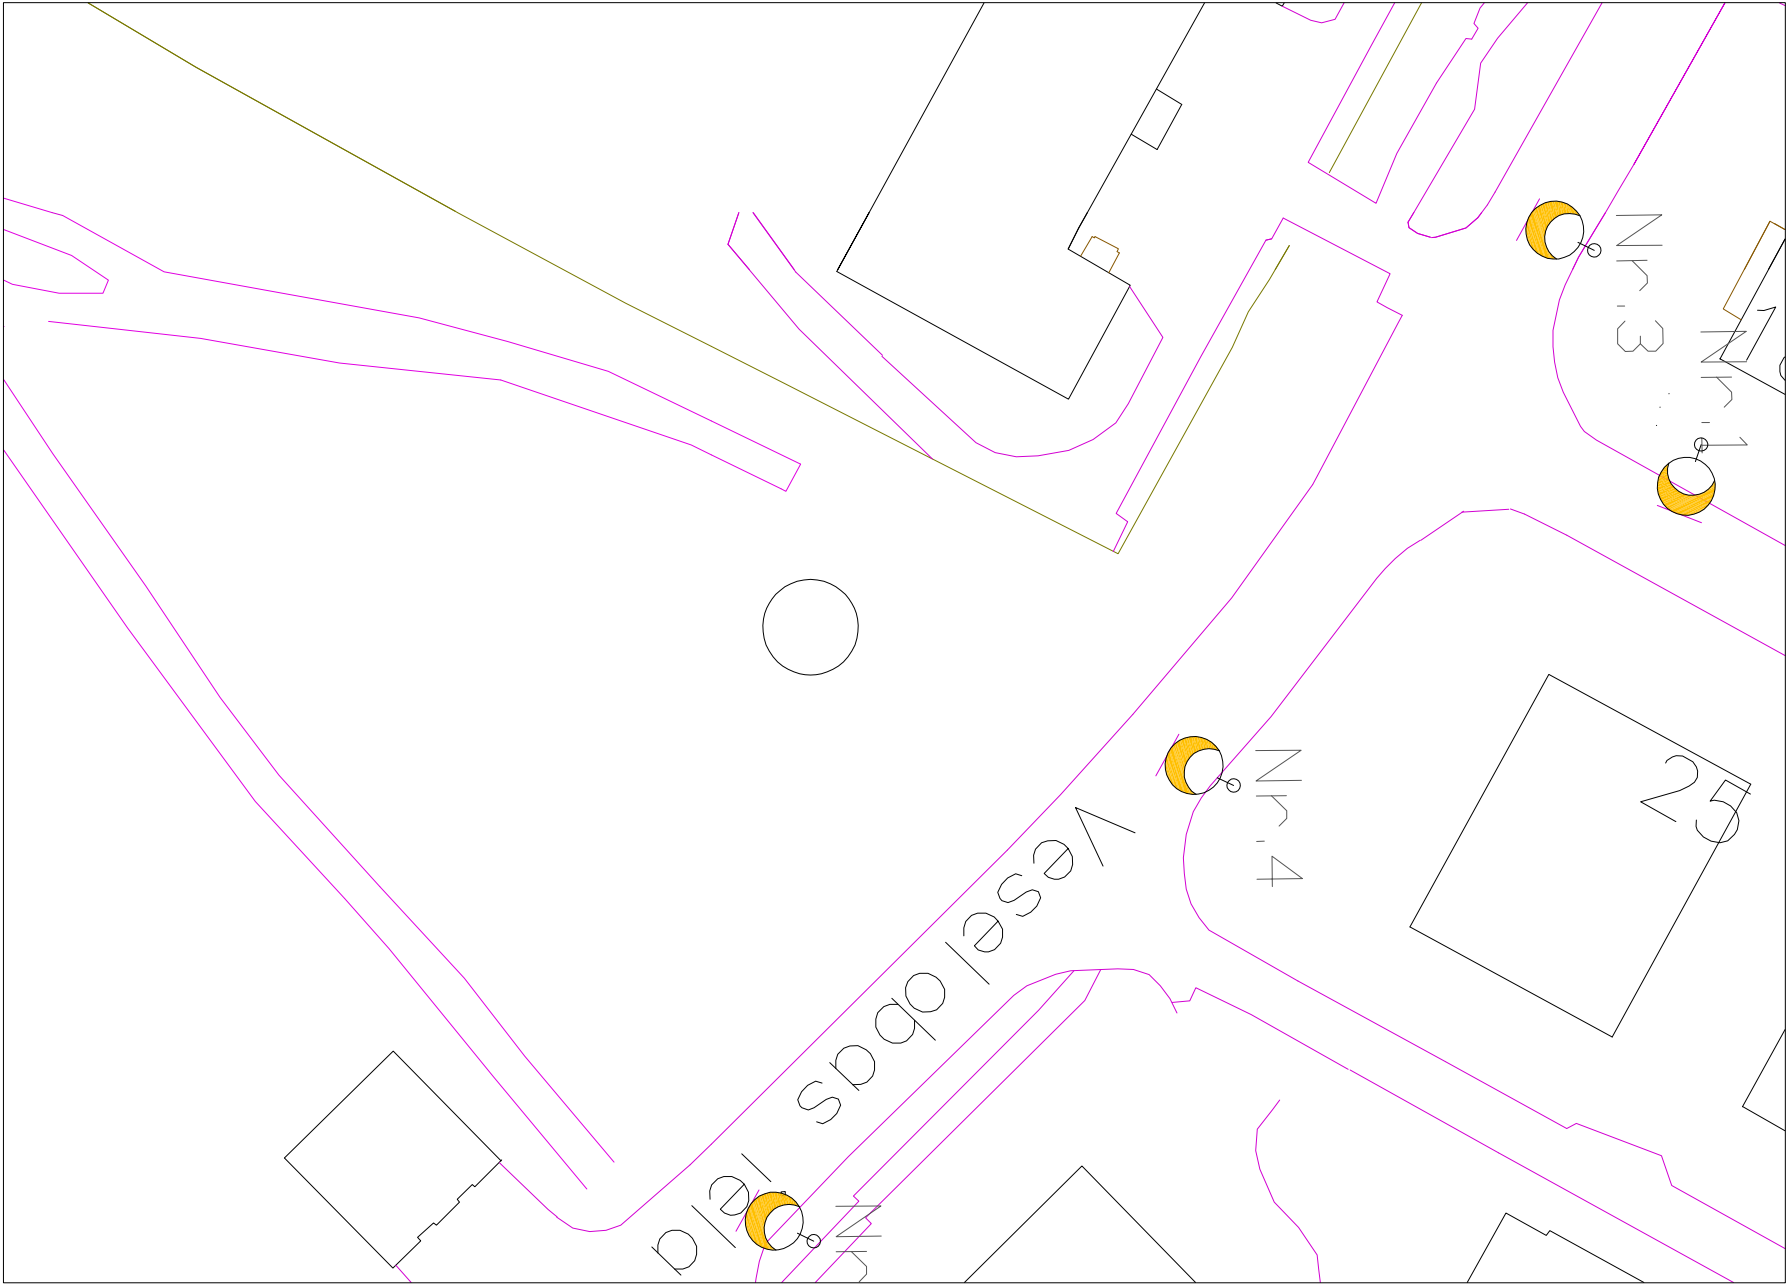


VESELĪBAS IELAS APGAISMOJUMA SHĒMA

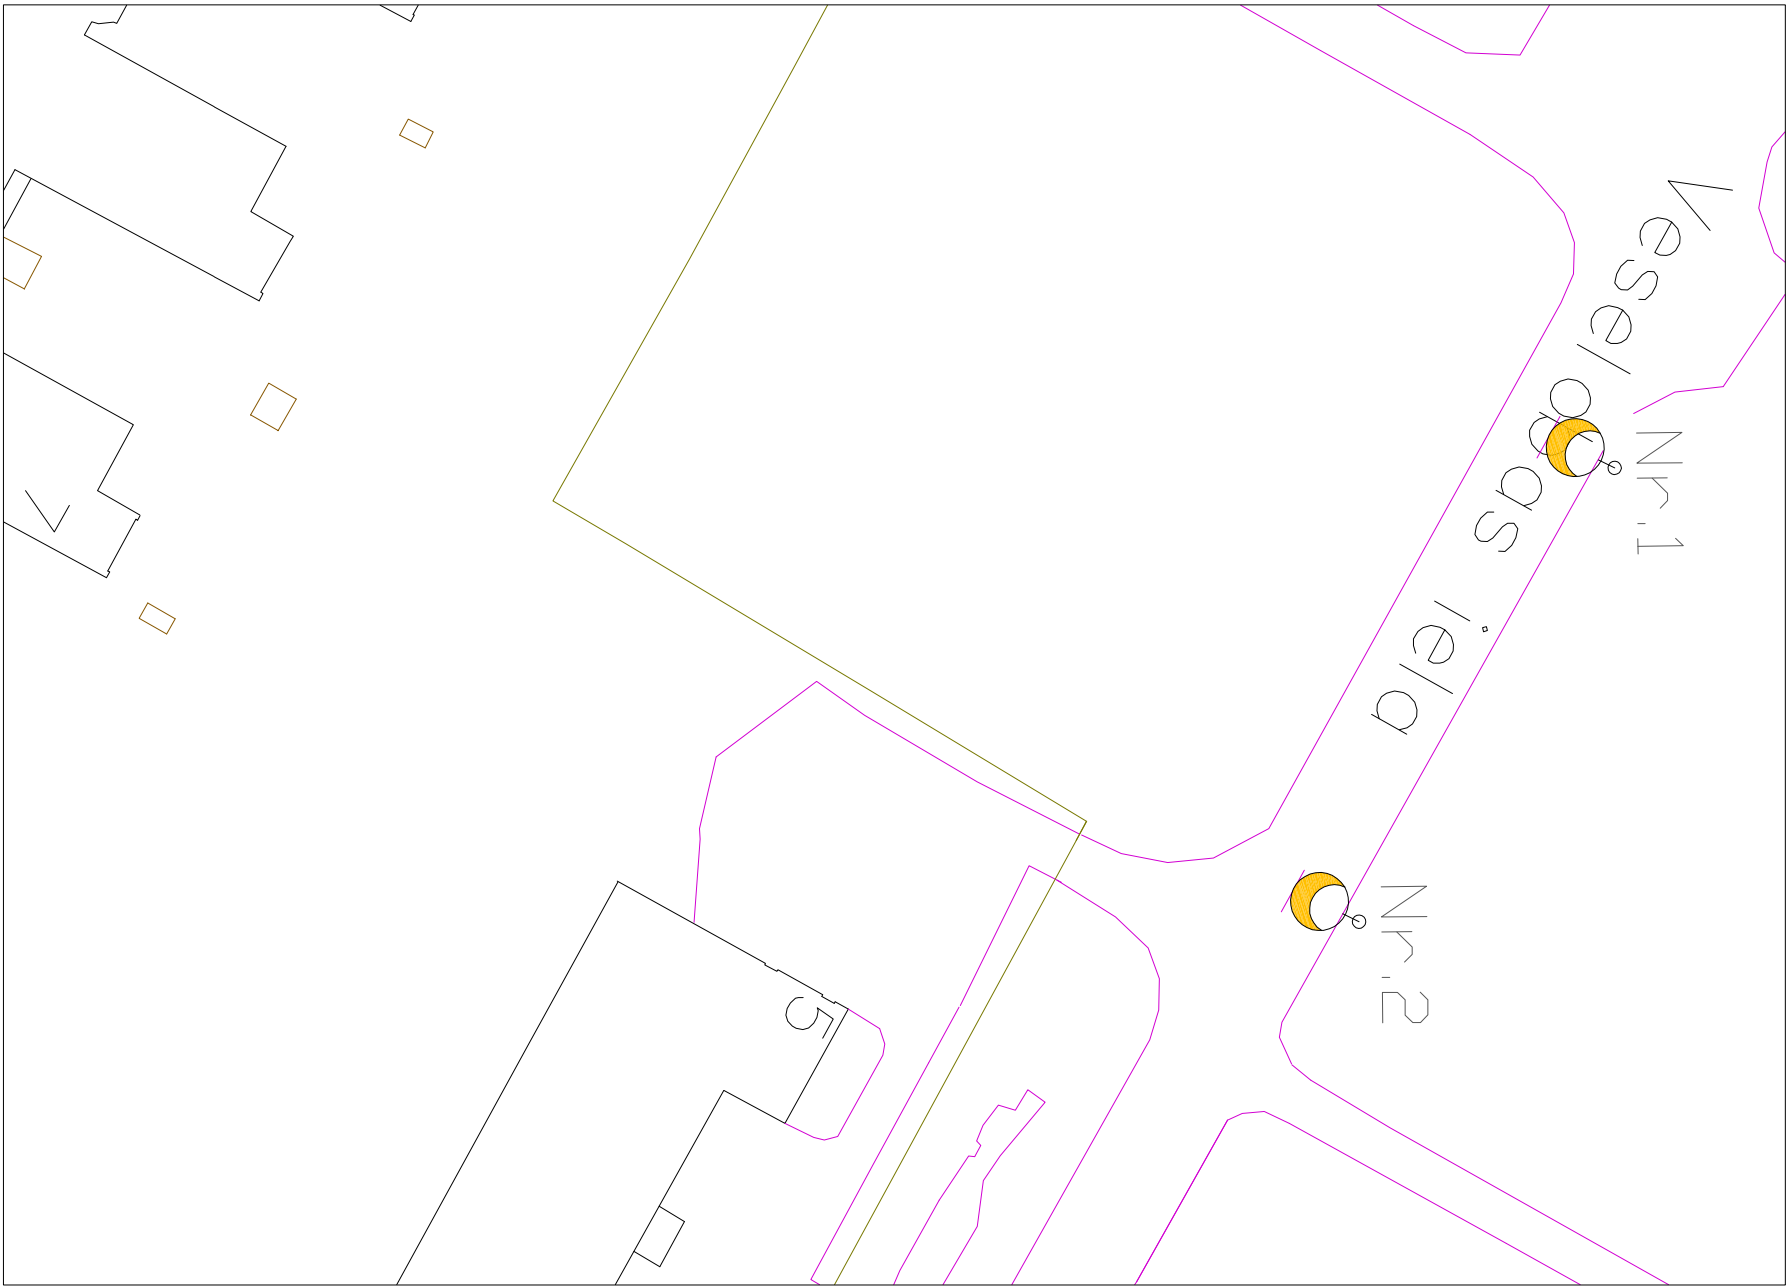

APZĪMĒJUMI	
Apsvītums pilds	Nosaukums
	Nominālie gaismekļi
	Apgaismojamā iela

PROJEKTAŠS

PASŪTĪTAS:

Olaimes novada dome

ĒDVOBKĻS:

Ielu apgaismojuma gaismekļu nomaiņa uz  
gaismu emitējošo diodžu (LED)  
apgaismojumu Olaimes un Jaunolainē

PASŪTĪTĀMA NR:

Aizkila RĒG NR.

KASĒJUMA NOSAUKUMS:

Gaismekļu izvietojuma shēma

MĀKŠA:

STRĀVA  
LVA  
LVAŠ

ĒDVOBKĻ VAD.:

R. Ozoliņš

ĒDVOBKĻ DĀLŠ VAD.:

R. Ozoliņš

IZSTRĀDĀJĀN.:

N. Aizkila

punkts




MĒROGS:

1:500

DATUMS:

4.11.2013

RĪGAS IELAS APGAISMOJUMA SHĒMA

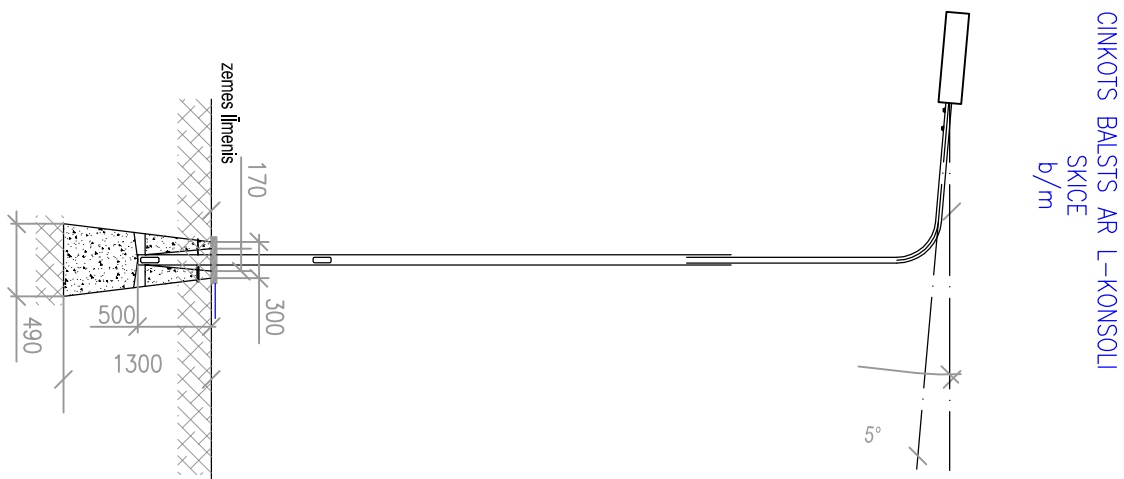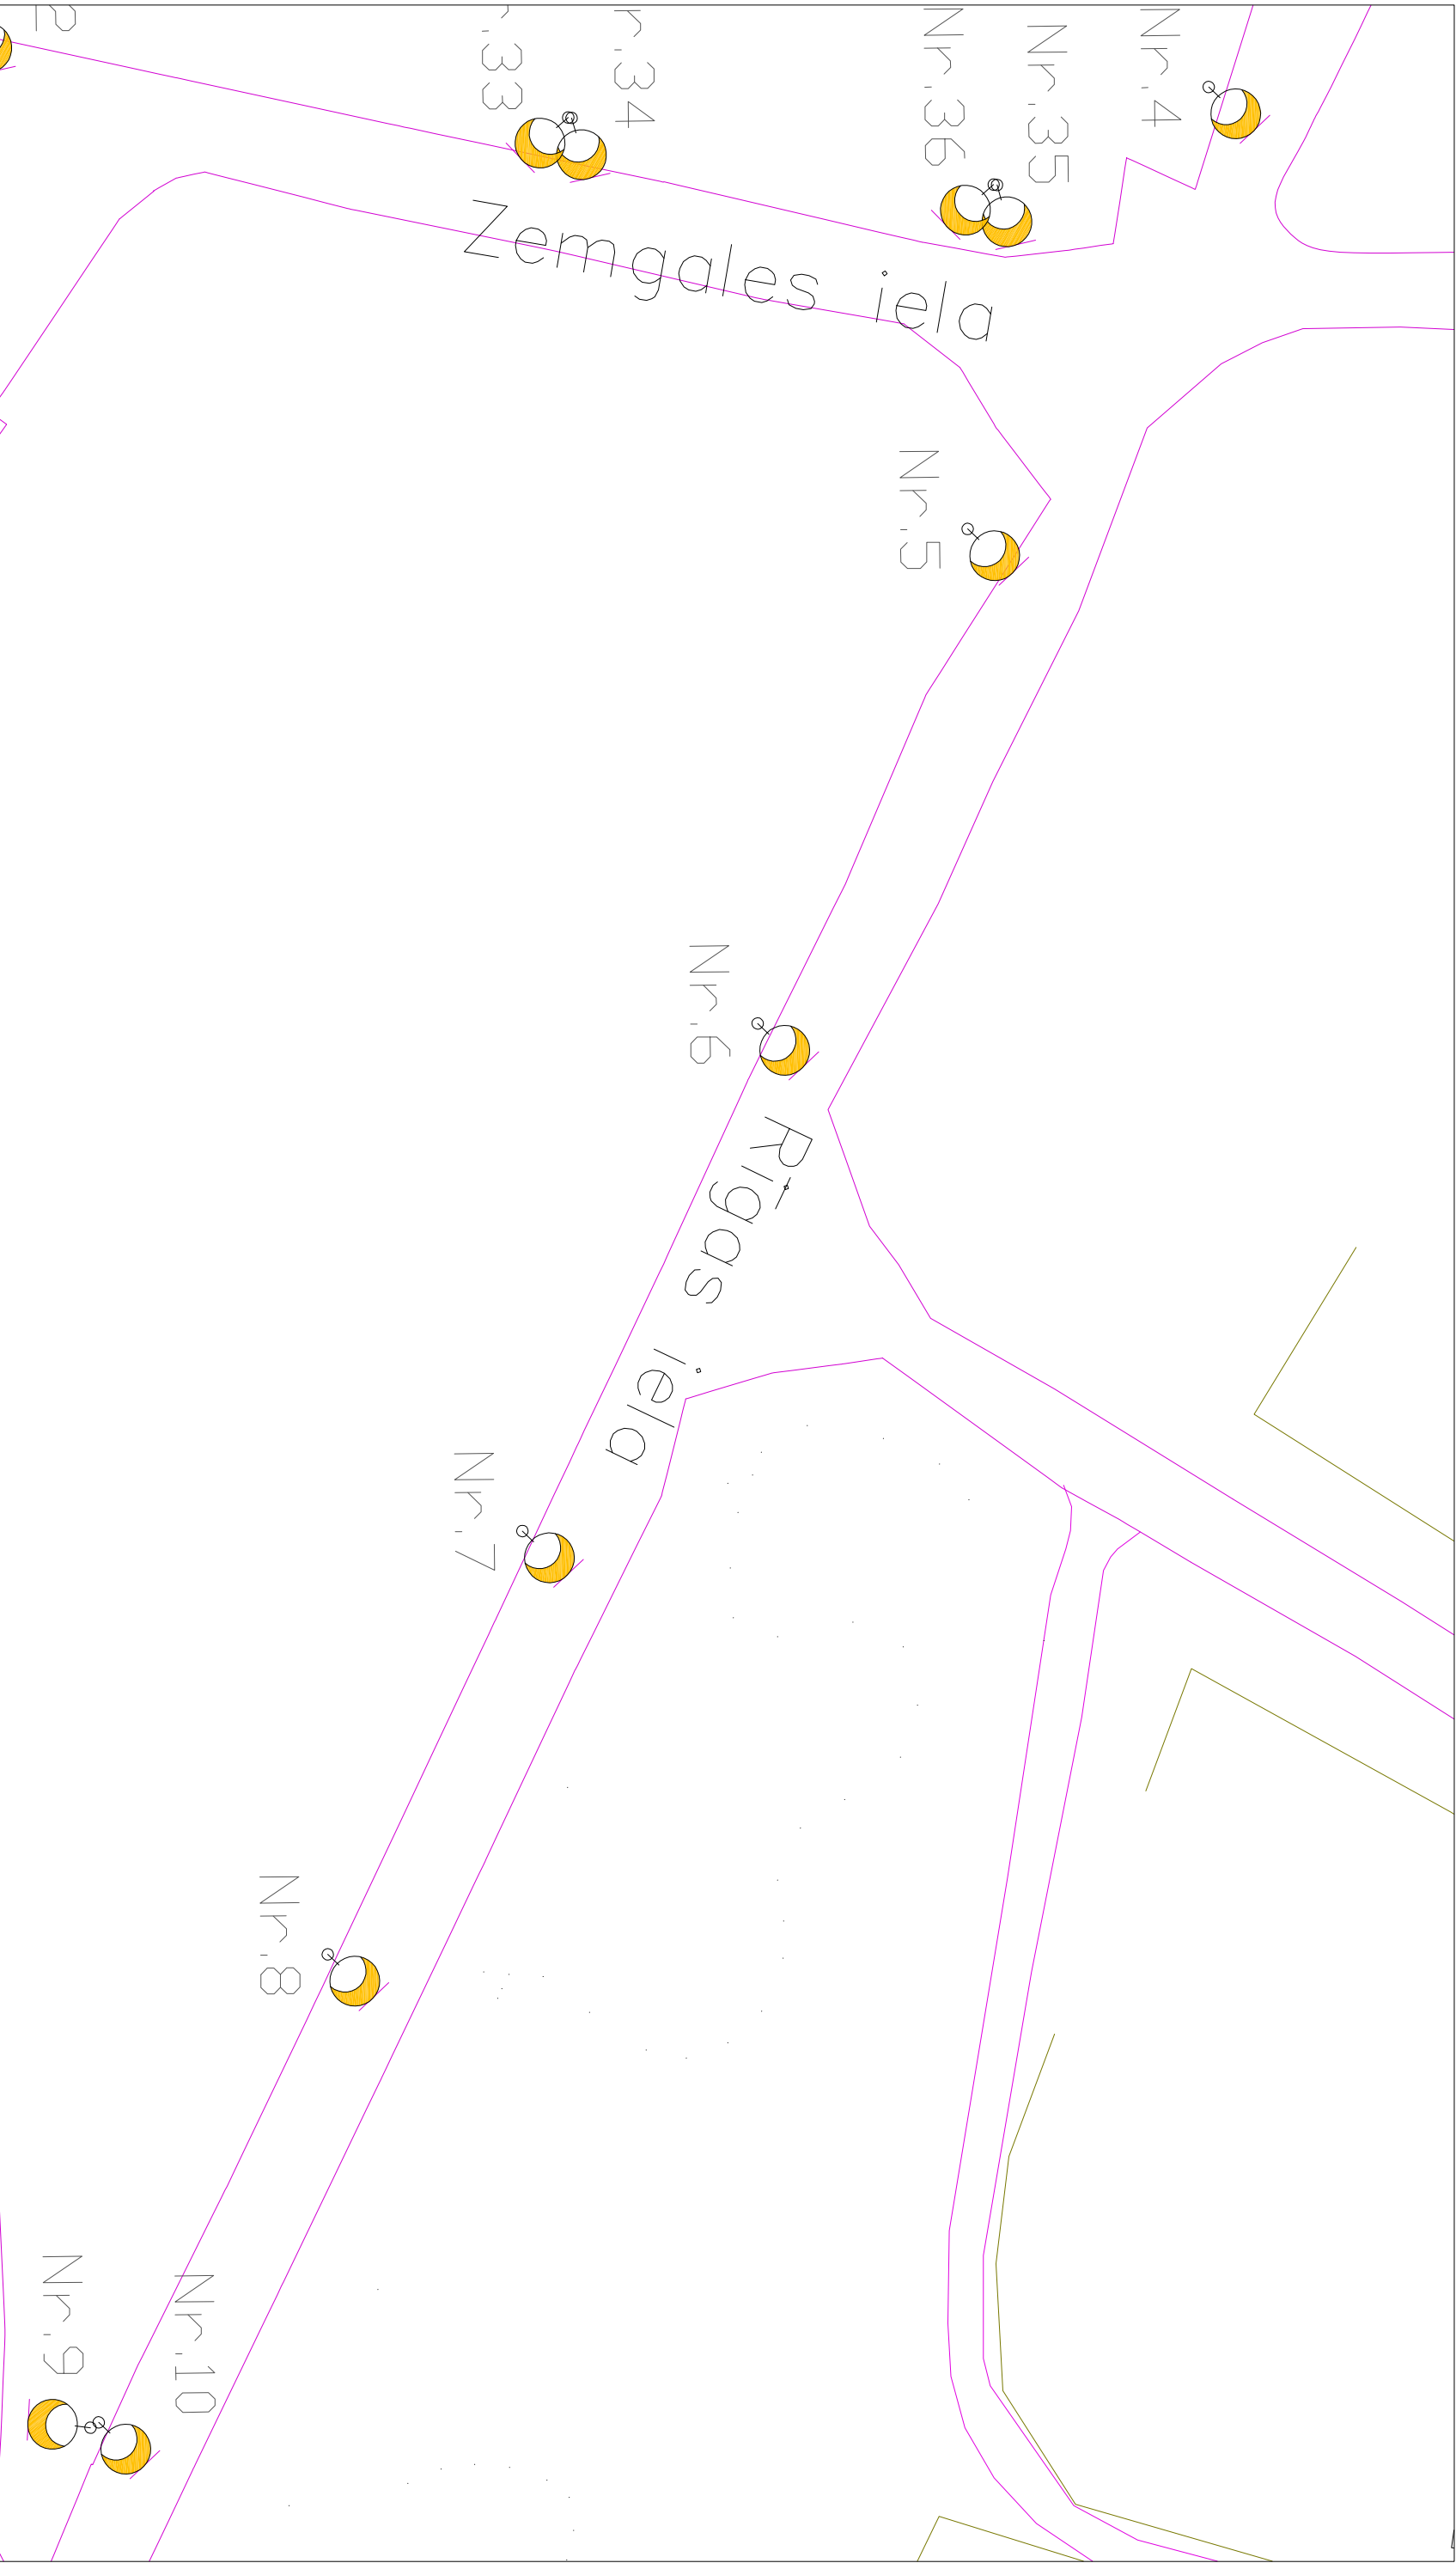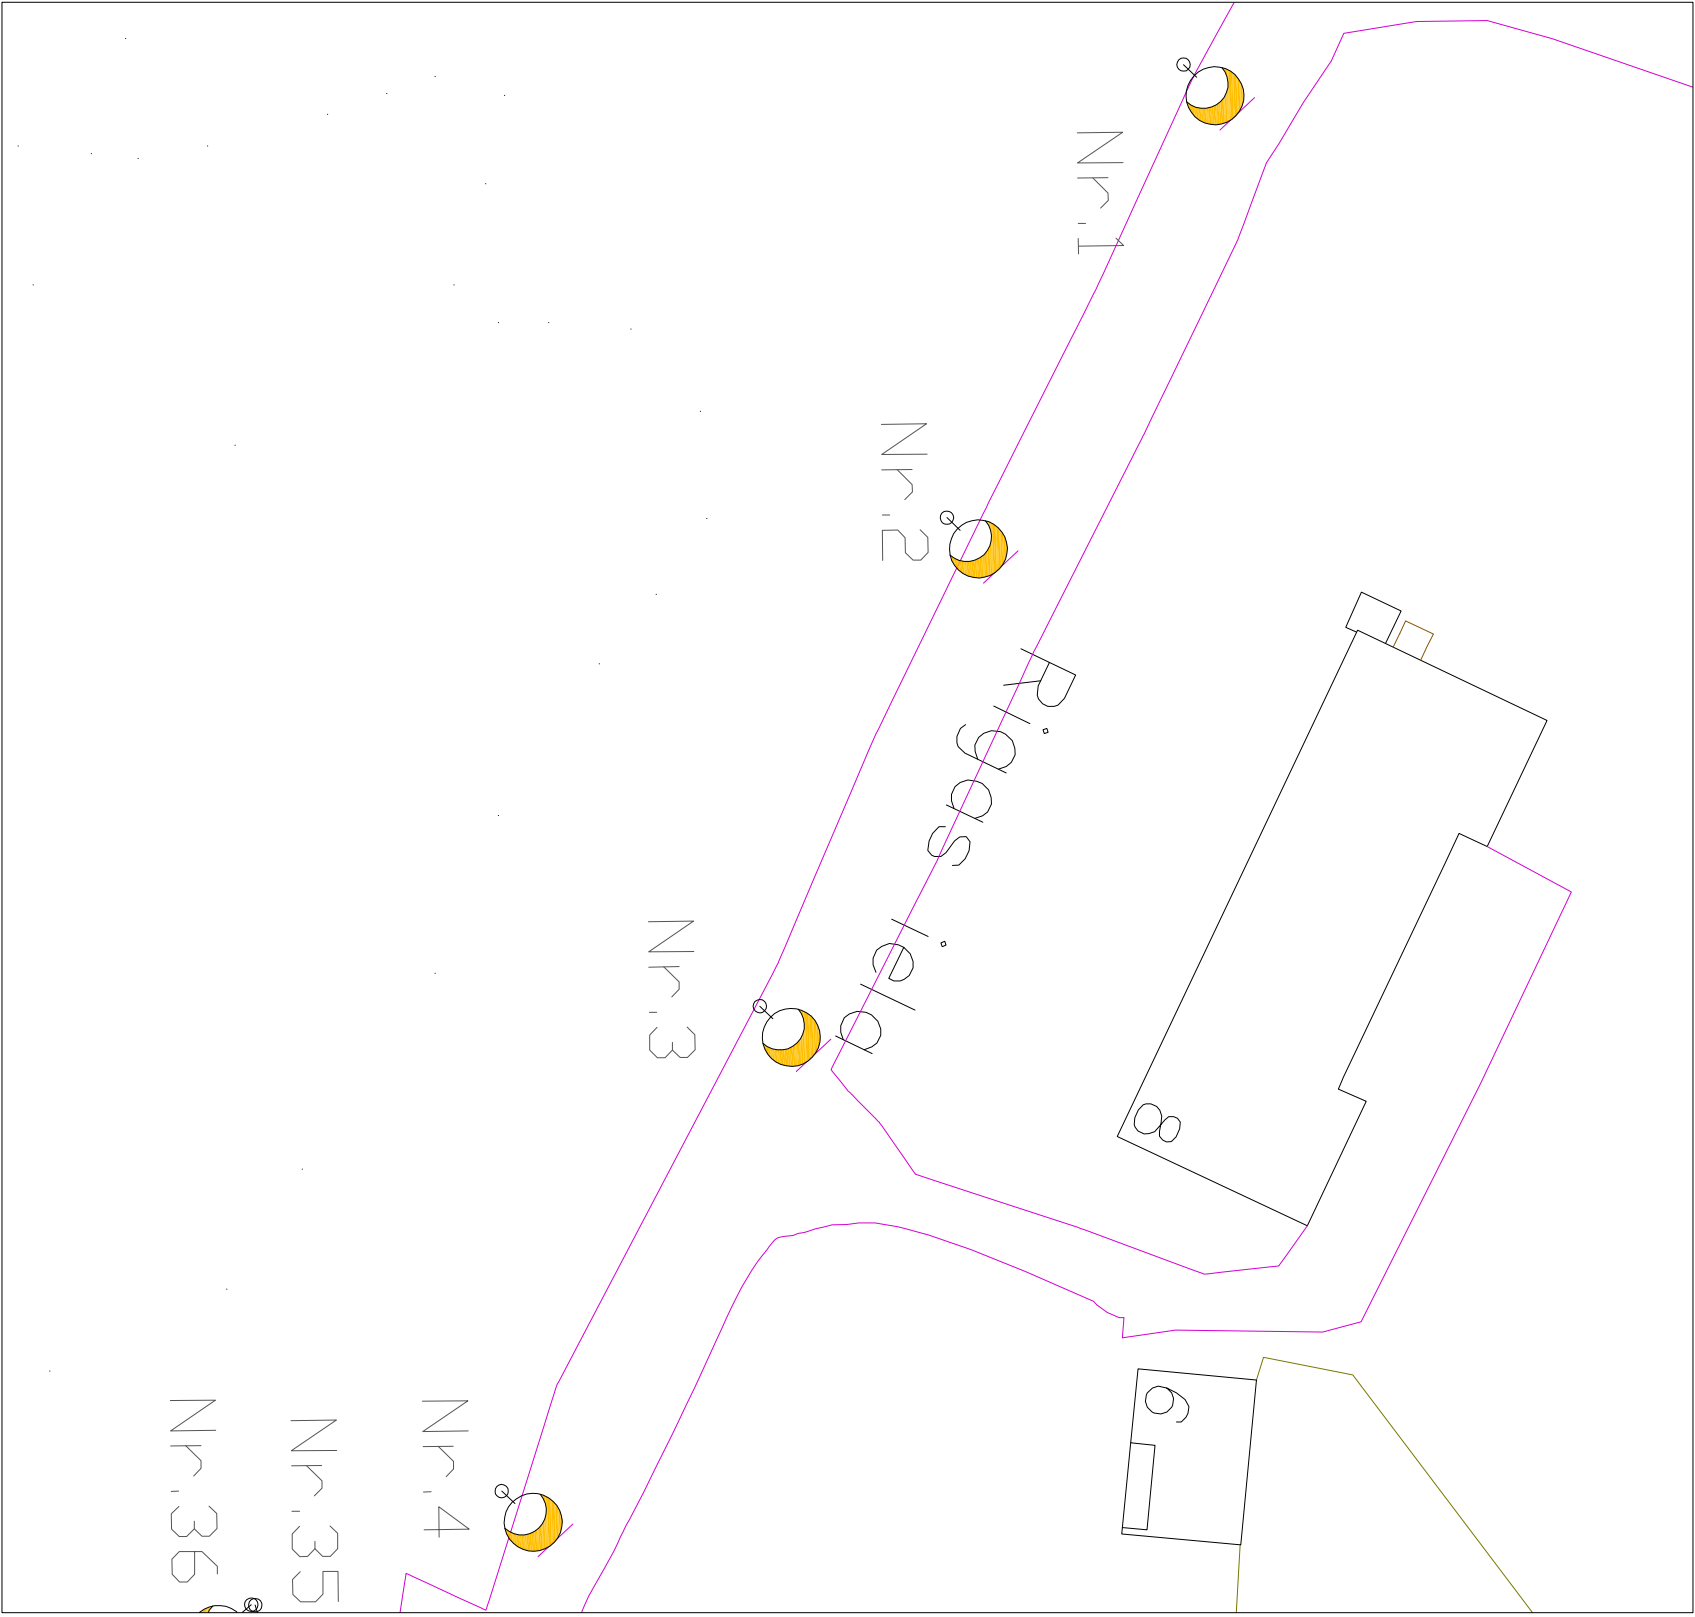

APZĪMĒJUMI	
Apsvītums pilds	Nosaukums
	Nominālie gaismekļi
	Apgaismojamā iela

PROJEKTAŠS

PASŪTĪTAS:

Olaimes novada dome

ĒDVOBKĻS:

Ielu apgaismojuma gaismekļu nomaiņa uz  
gaismu emitējošo diodžu (LED)  
apgaismojumu Olaimes un Jaunolainē

PASŪTĪTĀMA NR:

Aizkila RĒG NR.

KASĒJUMA NOSAUKUMS:

Gaismekļu izvietojuma shēma

MĀKŠA:

STRĀVA  
LVA  
LVAŠ

ĒDVOBKĻ VAD.:

R. Ozoliņš

ĒDVOBKĻ DĀLŠ VAD.:

R. Ozoliņš

IZSTRĀDĀJĀN.:

N. Aizkila

punkts

MĒROGS:

1:500

DATUMS:

4.11.2013