


JAUNOLAINES KULTŪRAS NAMS

1. STĀVS

NODARBĪBU Telpas, TĒRPU NOLIKTAVAS
UN KORIDORA ELEKTRĪBAS PLĀNS

M 1:50

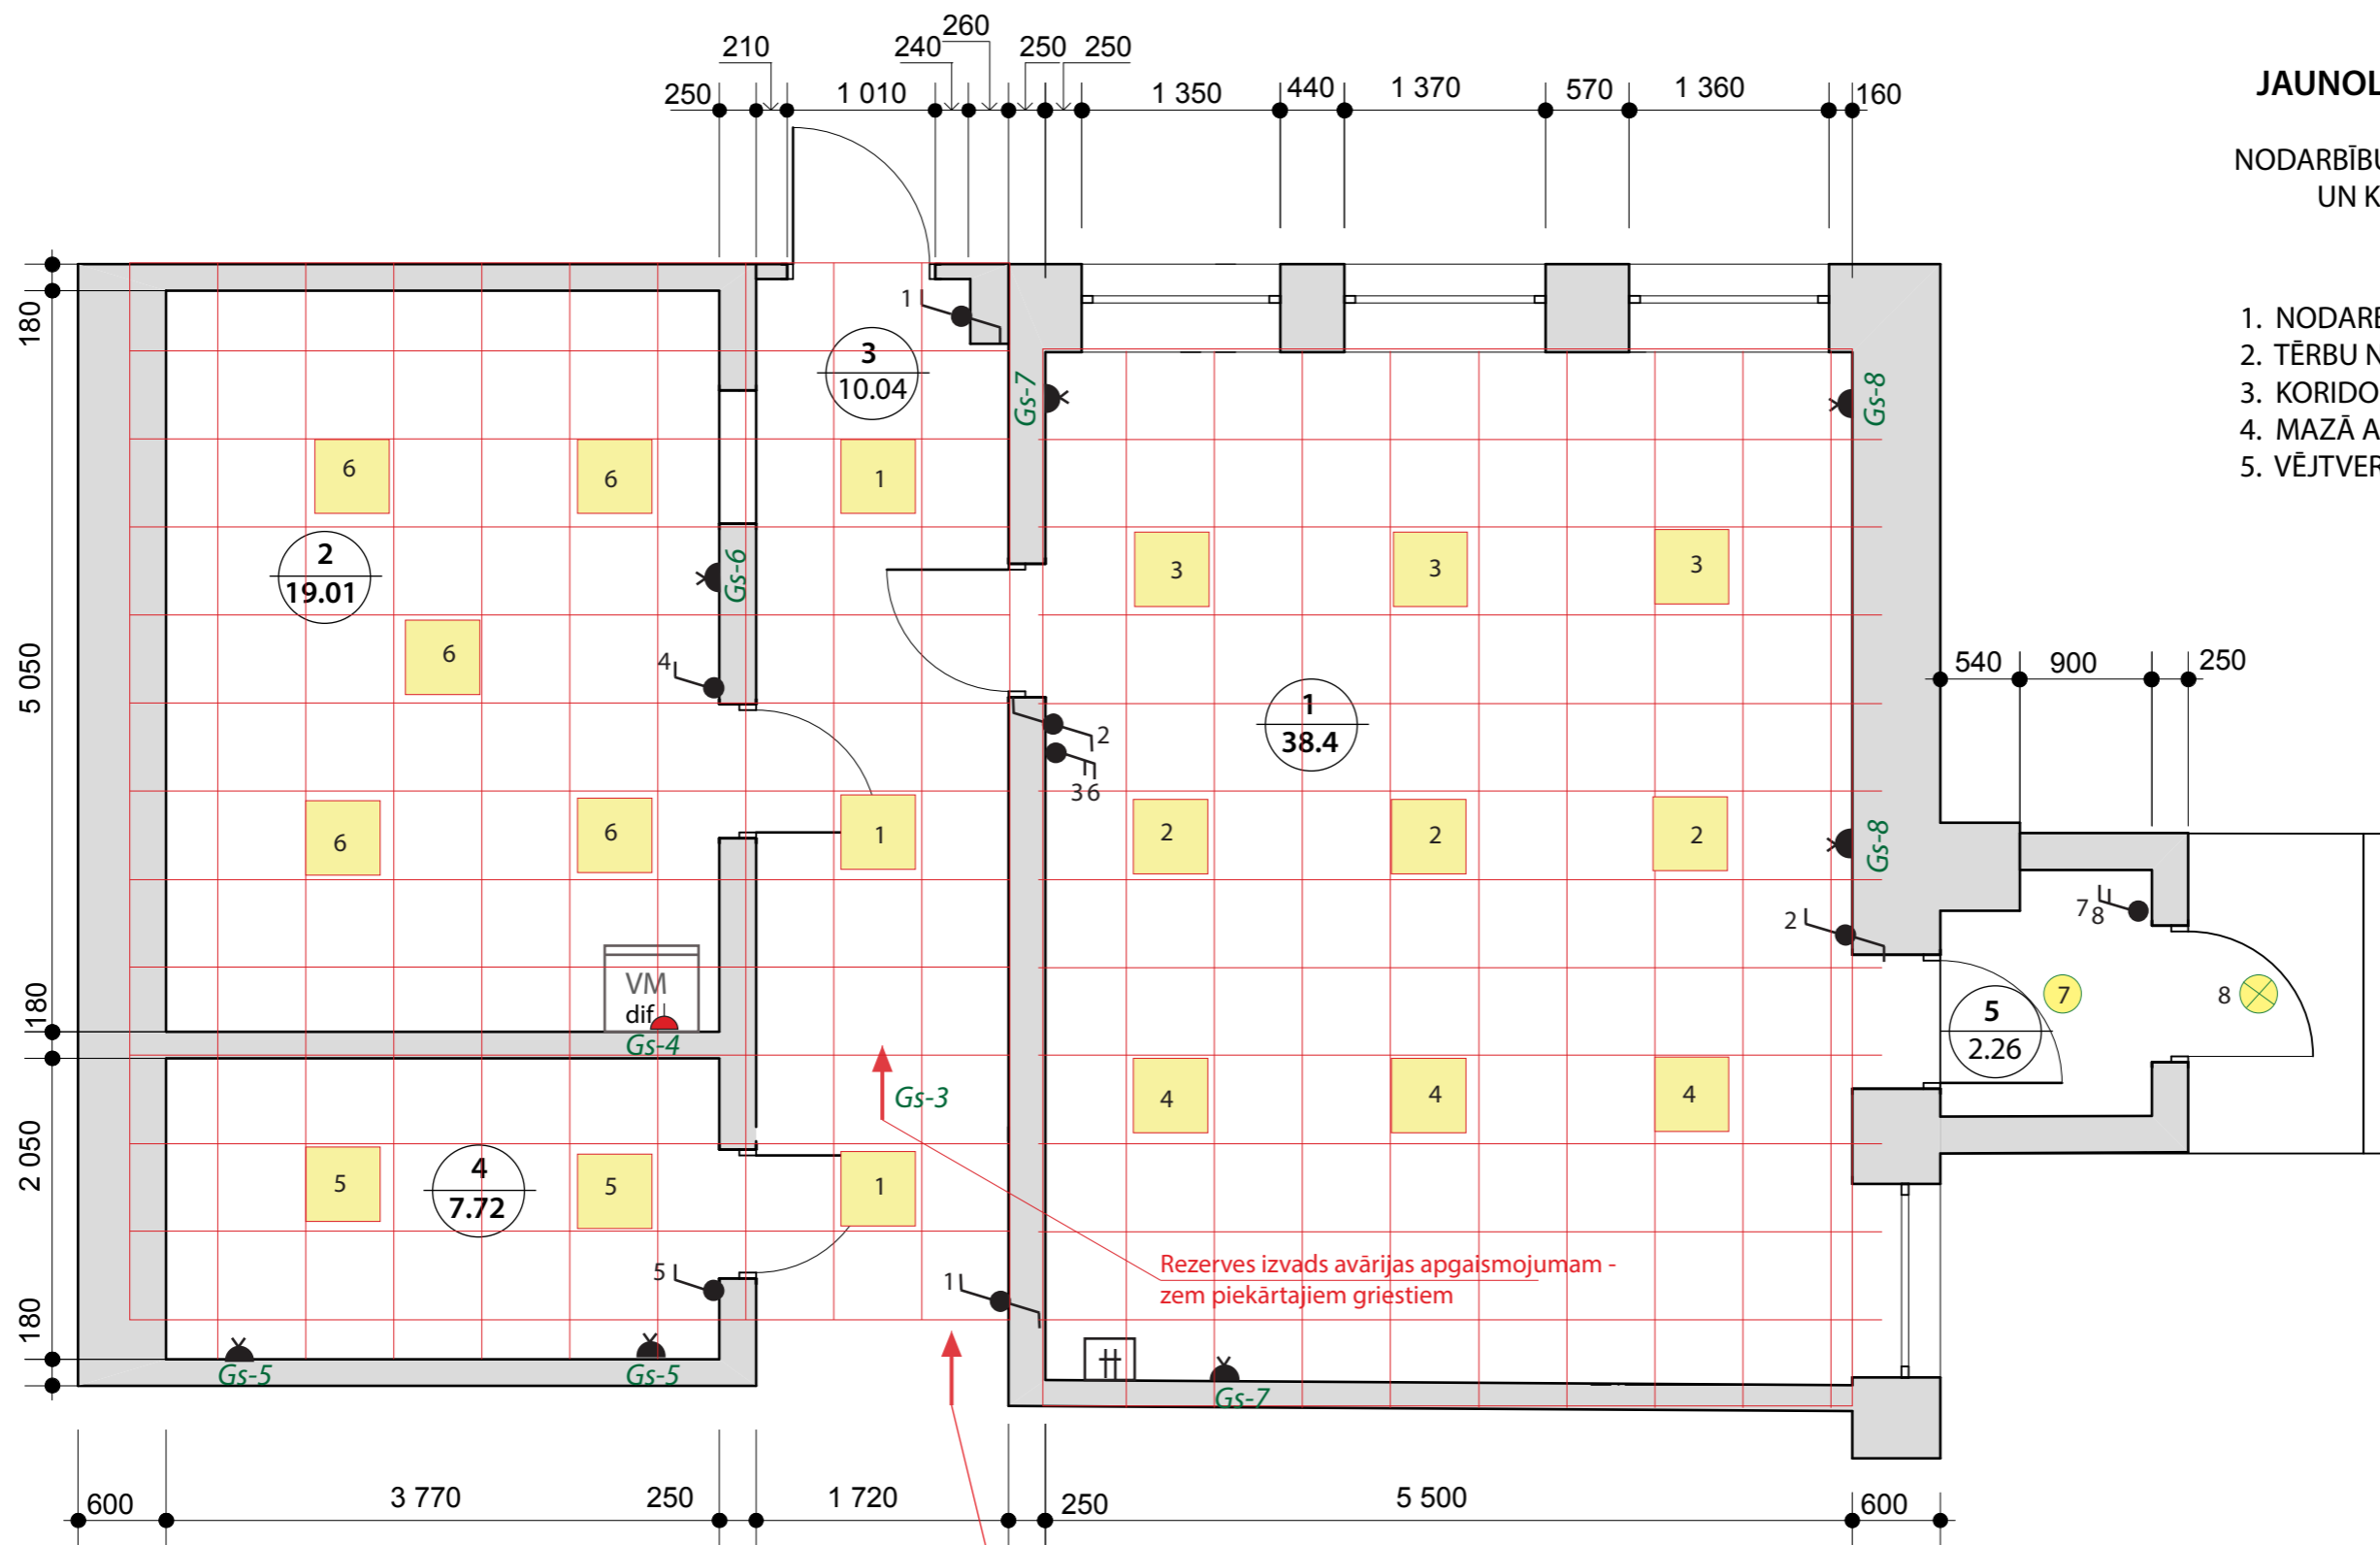

1. NODARBĪBU TELPA
2. TĒRBU NOLIKTAVA
3. KORIDORS
4. MAZĀ AKTIERU TELPA
5. VĒJTVERIS

dif - rozete ar diferenciāli H - 1.1 m

- dubultrozete H - 0.9 m

- slēdzis H - 0.9 m

- pārslēdzis H - 0.9 m

- pislēgums pie galvenās sadales

- LED panelis 36w, 4500K, 3600 Lm,

- iekārts gaismeklis ar LED spuldzi, hermētisks

- iekārts gaismeklis ar LED spuldzi

Gr - 1 (1, 5, 6) apgaismojums

Gr - 2 (2, 3, 4, 7, 8) apgaismojums

Gr - 3 rezerves izvads

Gr - 4 rozete ar diferenciāli veļas mašīnai

Gr - 5 rozetes

Gr - 6 rozetes

Gr - 7 rozetes

Gr - 8 rozetes

Gr - 9 ventilācija tērp noliktavā ???

Rezerves izvads avārijas apgaismojumam -
zem piekārtajiem griestiem

Elektrības pislēgums no esošā sadales skapja