



ESOŠAIS PLĀNOJUMS

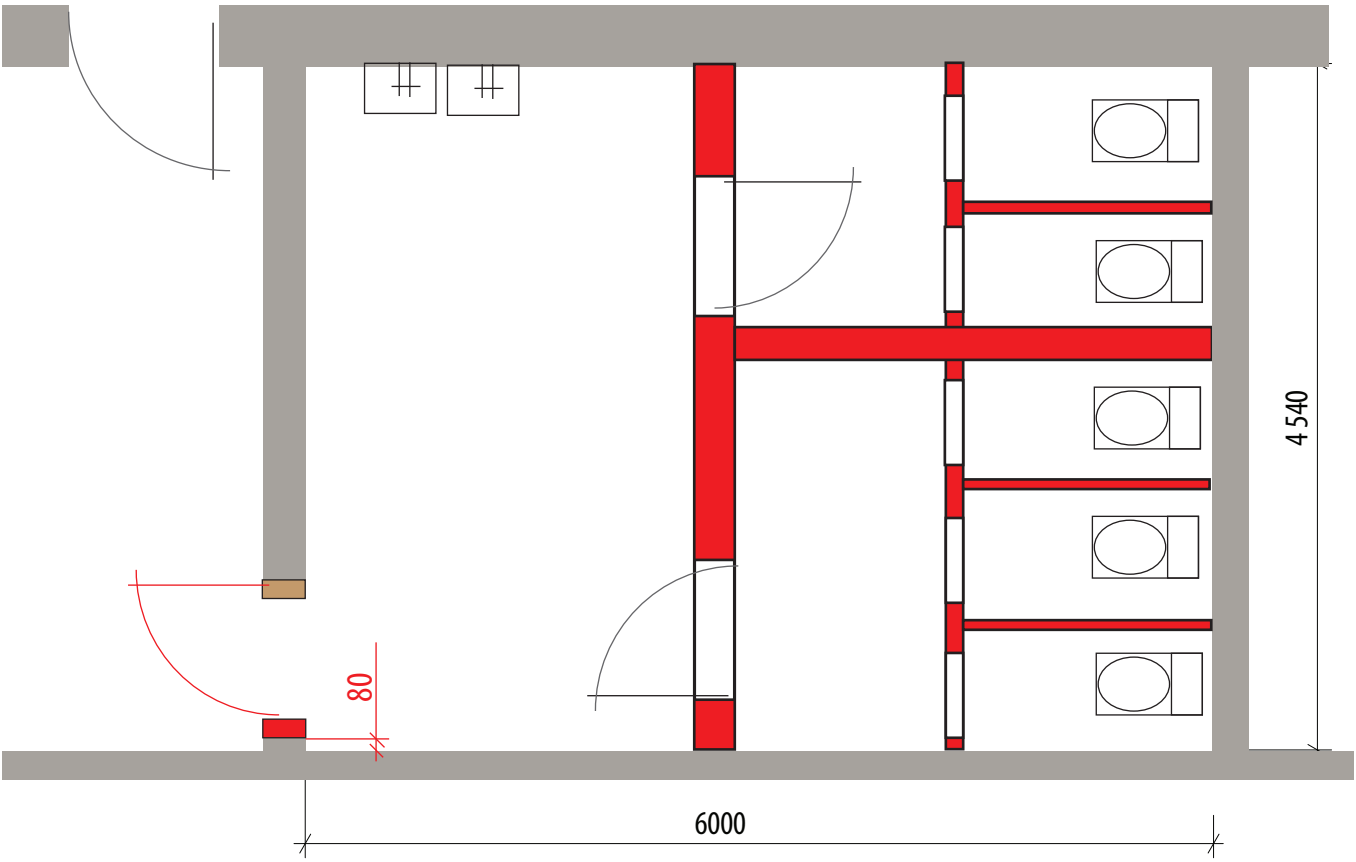

APZĪMĒJUMI

- esošās sienas
- nojaucamās starpsienas
- aizmūrējamā ailes daļa

JAUNAIS PLĀNOJUMS Nr. 2

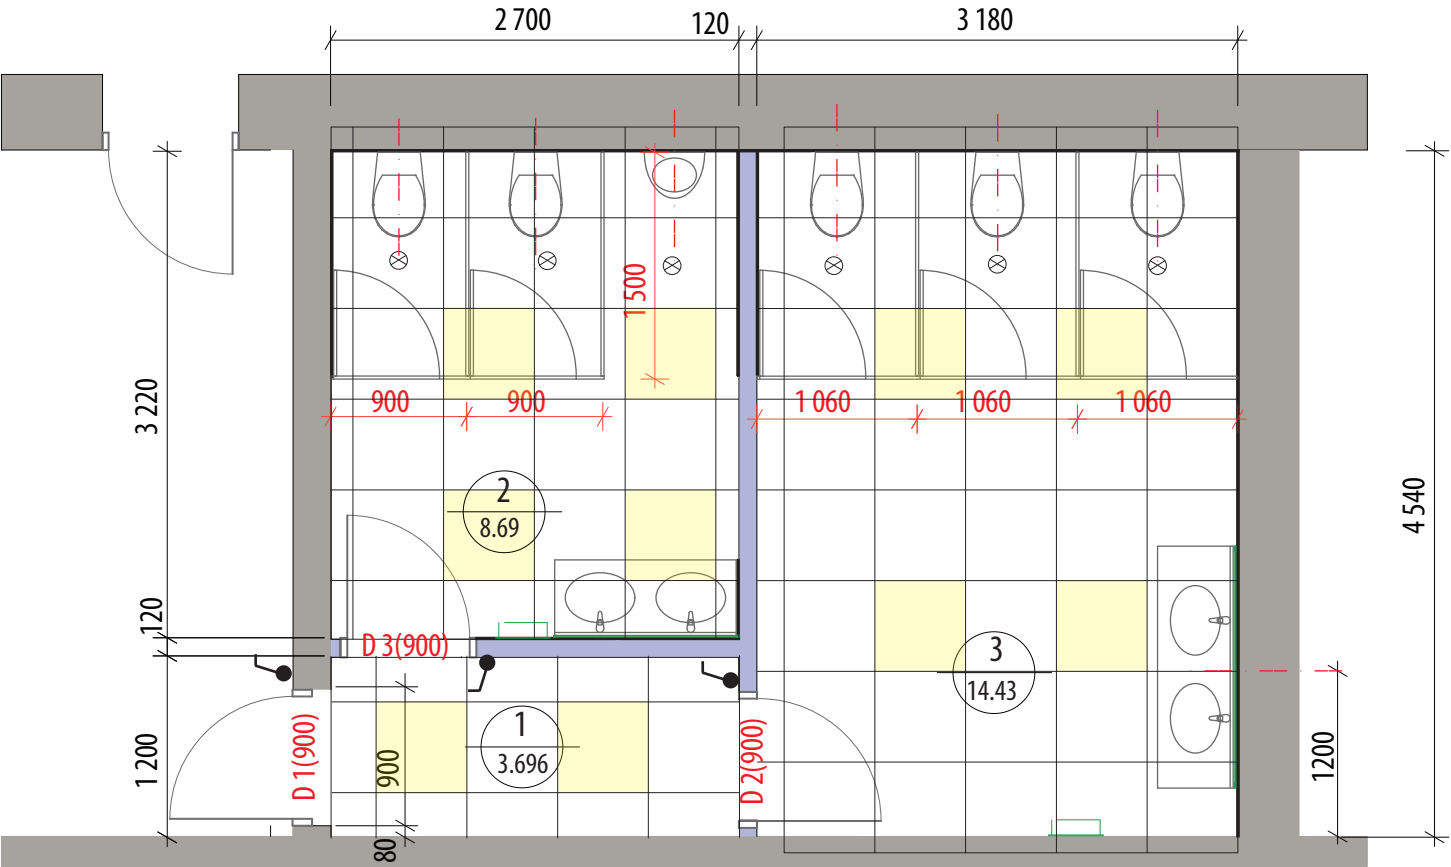


TELPU EKSPĻĪKĀCIJA

- 1. Priekštelpa 3.696 m2
- 2. Vīriešu tualete 8.69 m2
- 3. Sieviešu tualete 14.43 m2

APZĪMĒJUMI

- esošās sienas
- jaunās sienas
- flīzējamās sienas
- iekārtie griesti ar LED apgaismojumu
- slēdzis H - 1.5 m
- ventilācijas pieslēgums pie esošās sistēmas
- esošās durvis
- jaunās durvis analogas kā D1

GRIEZUMS E-02

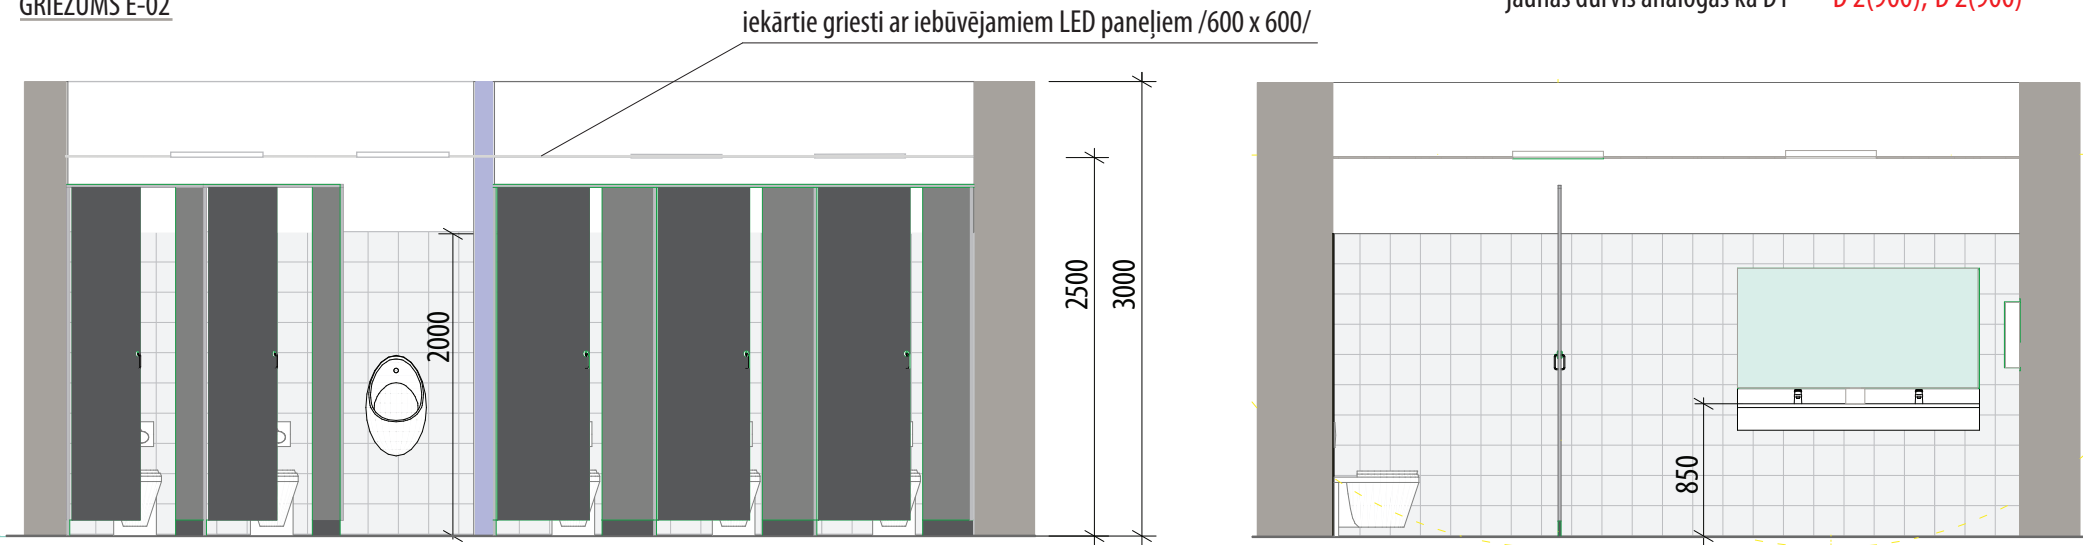




LTT 24 M (Mitrumizturīga) ELTETE



Durvis


Balsta plakne un starpsienas

 


Sienas flīzes RAL Balts 20x20 cm mat




Grīdas flīzes ESTRATO 45x45 cm mat

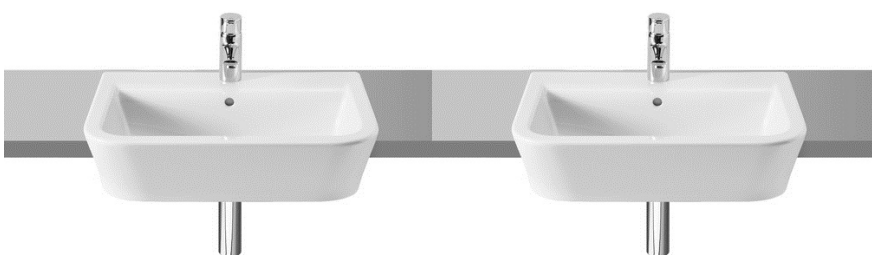

Roca The Gap Vannas istabas izlietne
56x400 cm 732747S000

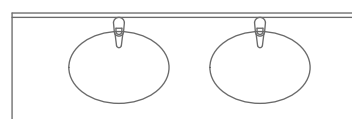

Sieviešu tualetē 1600 x 500

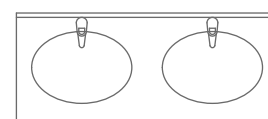

Viriešu tualetē 1200 x 500



Izlietnes jaucējkrāns VERO
ar pop-up vārstu
CERSANIT



Colombo SKANDI WC pods
ar 45 grādu izplūdi 180706



Pisuārs TAURUS 100
CERSANIT



29W(3600Lm) LED Panelis 595x595mm
komplektā ar barošanās bloku,
V-TAC, silti balta 3000K