



BŪVES 1. STĀVA PLĀNA SHĒMA

P11 "Dole" 4

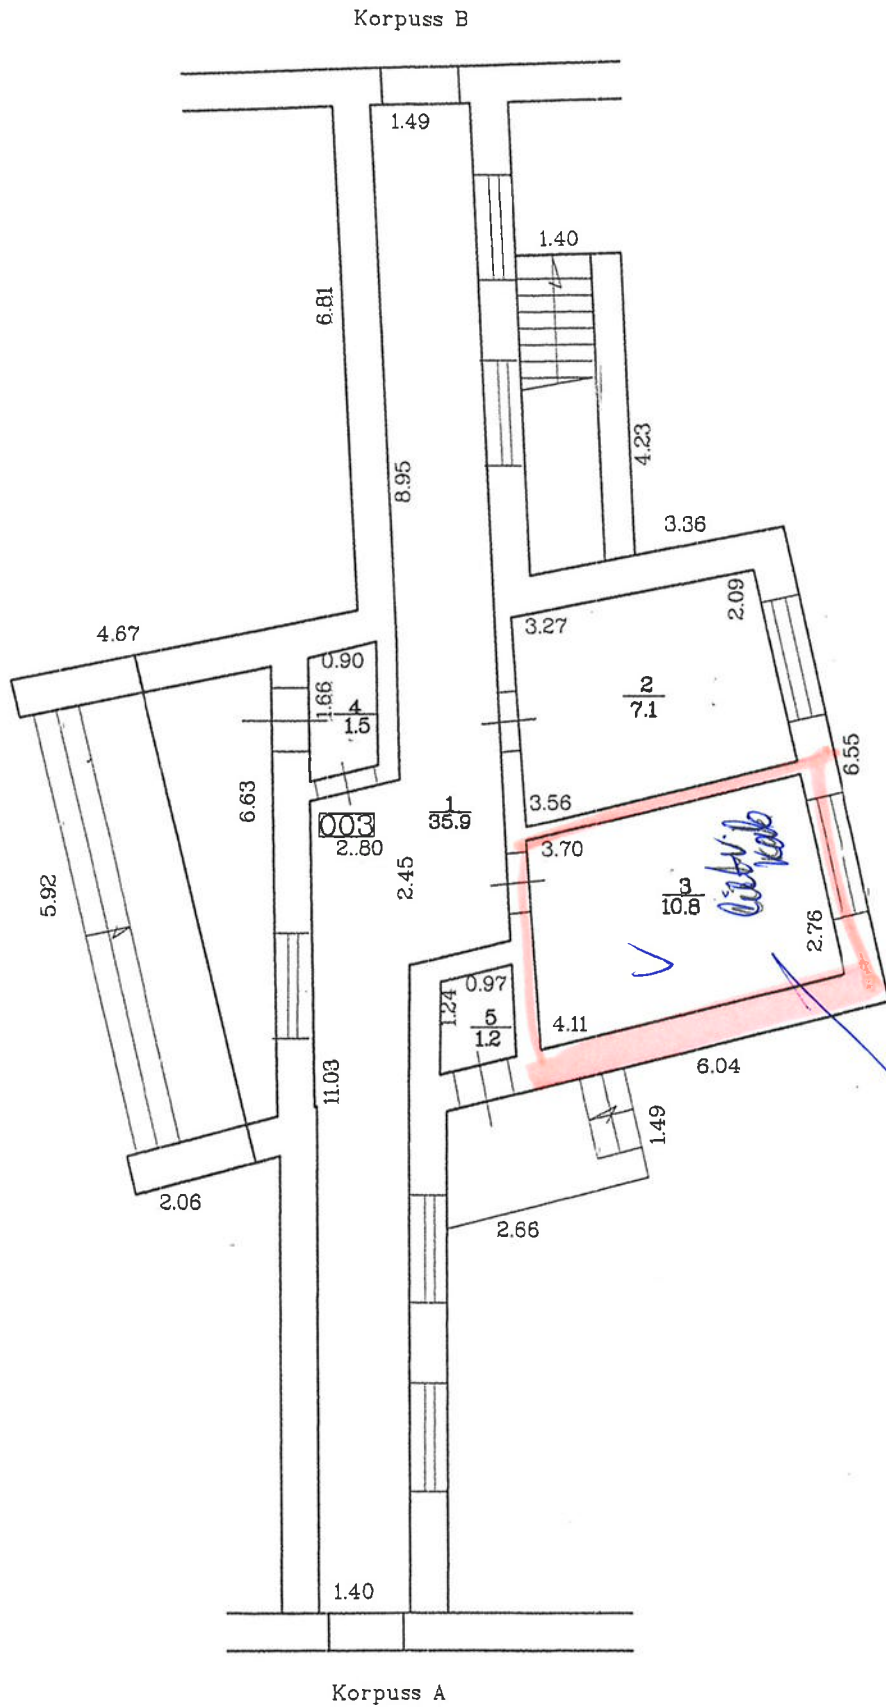

remontājamai telpai


BUVES I. STĀVA PLĀNA ŠHEMA
Korpuss B

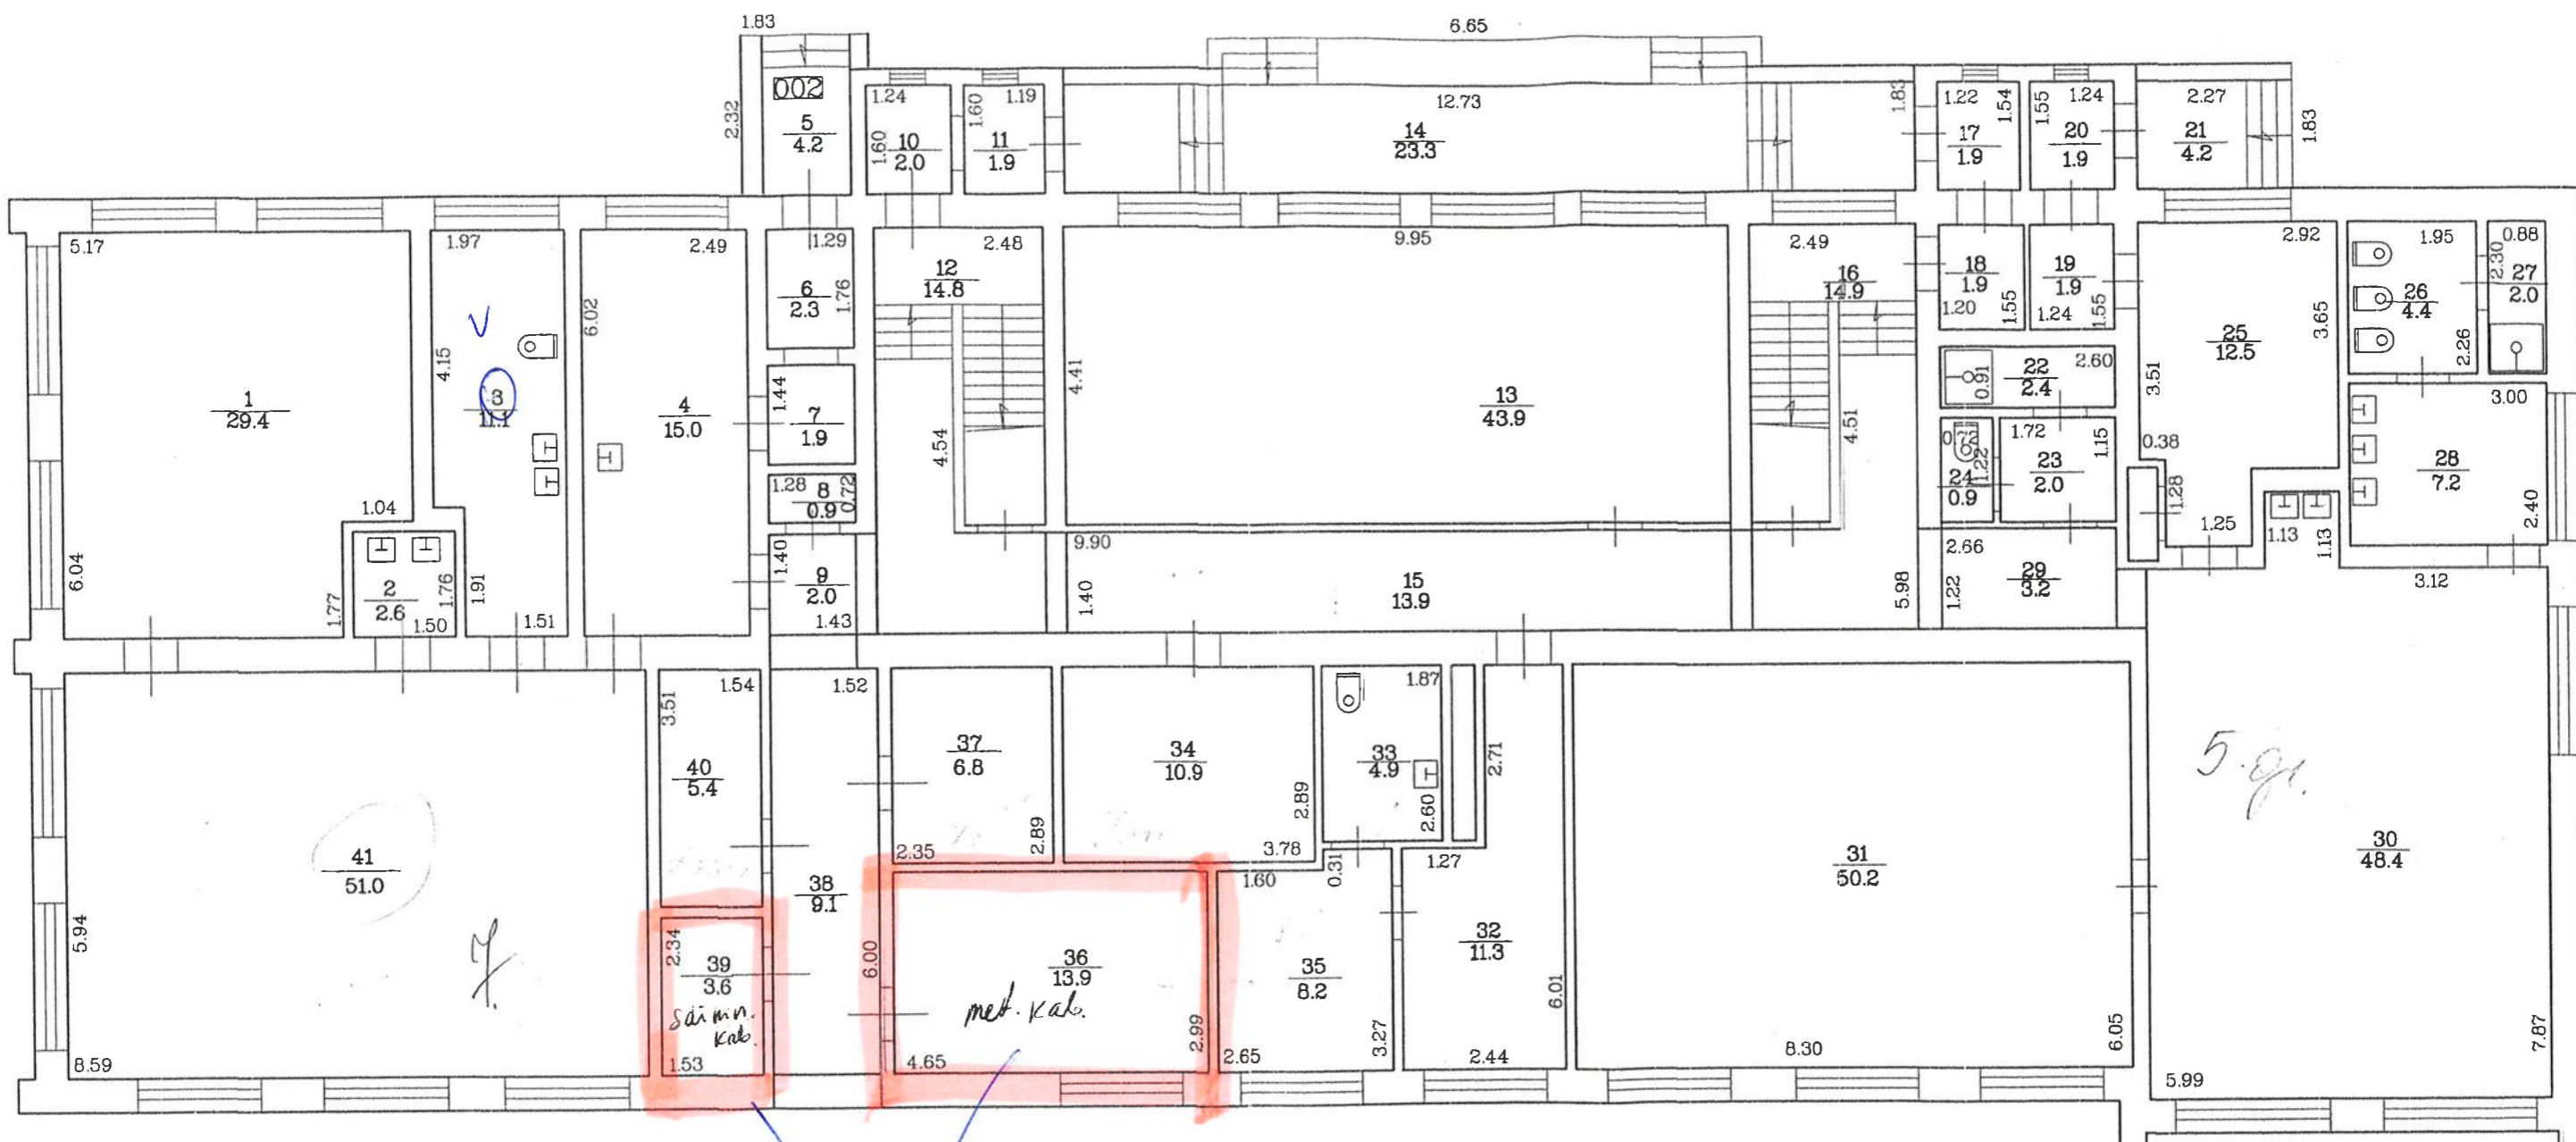

P11 "Tīle"

BŪVES 2. STĀVA PLĀNA SHĒMA

Korpuss A

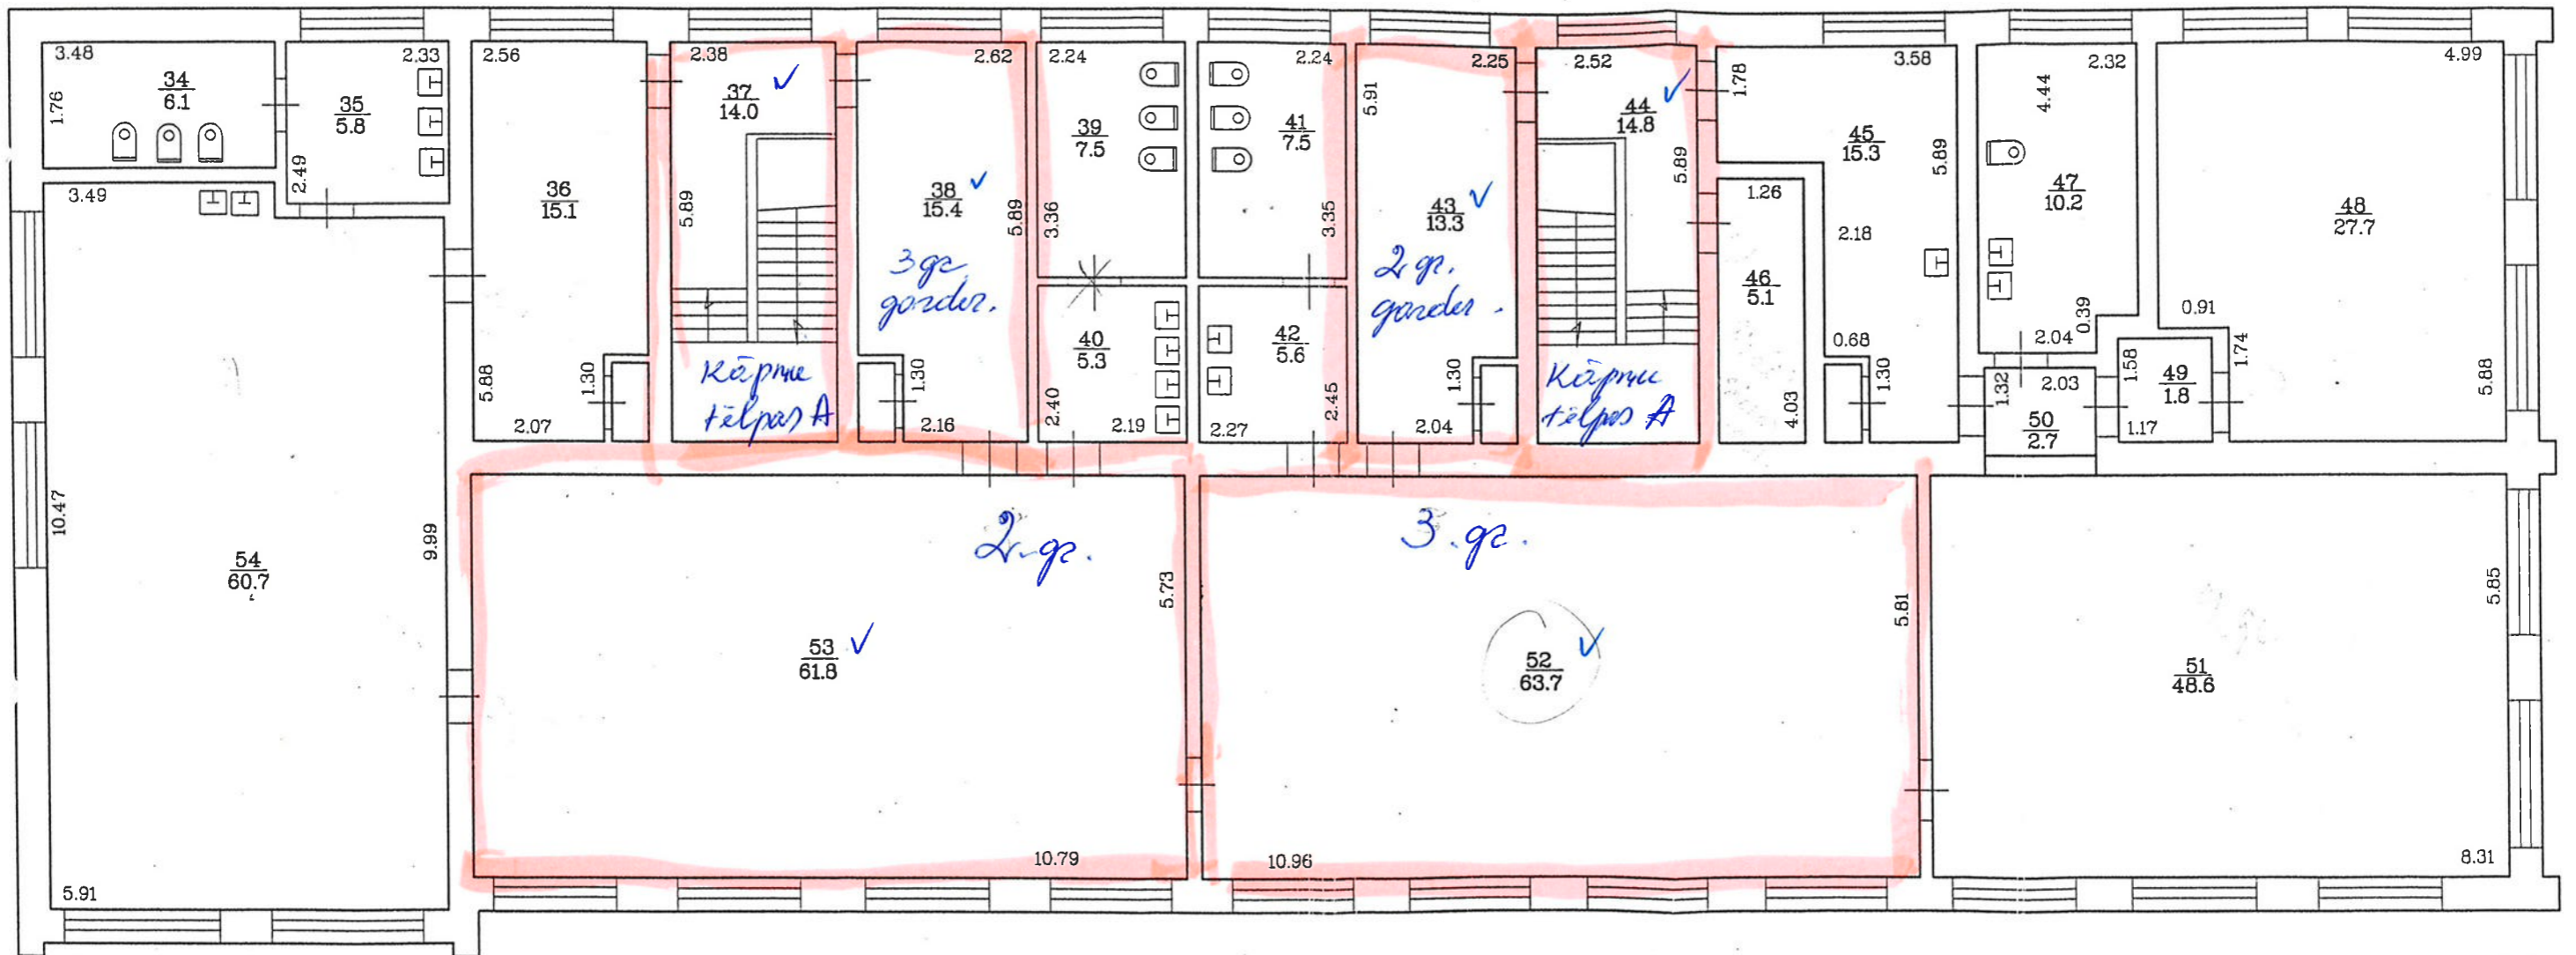

Starpstāvu demontāža starp telpām NR. 11 un NR. 42.

SASKAŅOTS

Arhitekts-būvnieks vadītāja

[Signature]

S. Raza - Dāvilē

Olaīne 14.05.2008.



remontējamas telpas