


Darba organizācijas plāns

AR PĀRVIETOJAMU ŽOGU UZ BŪVDARBU
LAIKU NOŽOGOTA TERITORIJA
MATERIĀLU UN SADZĪVES TELPU
IZVIETOŠANAI

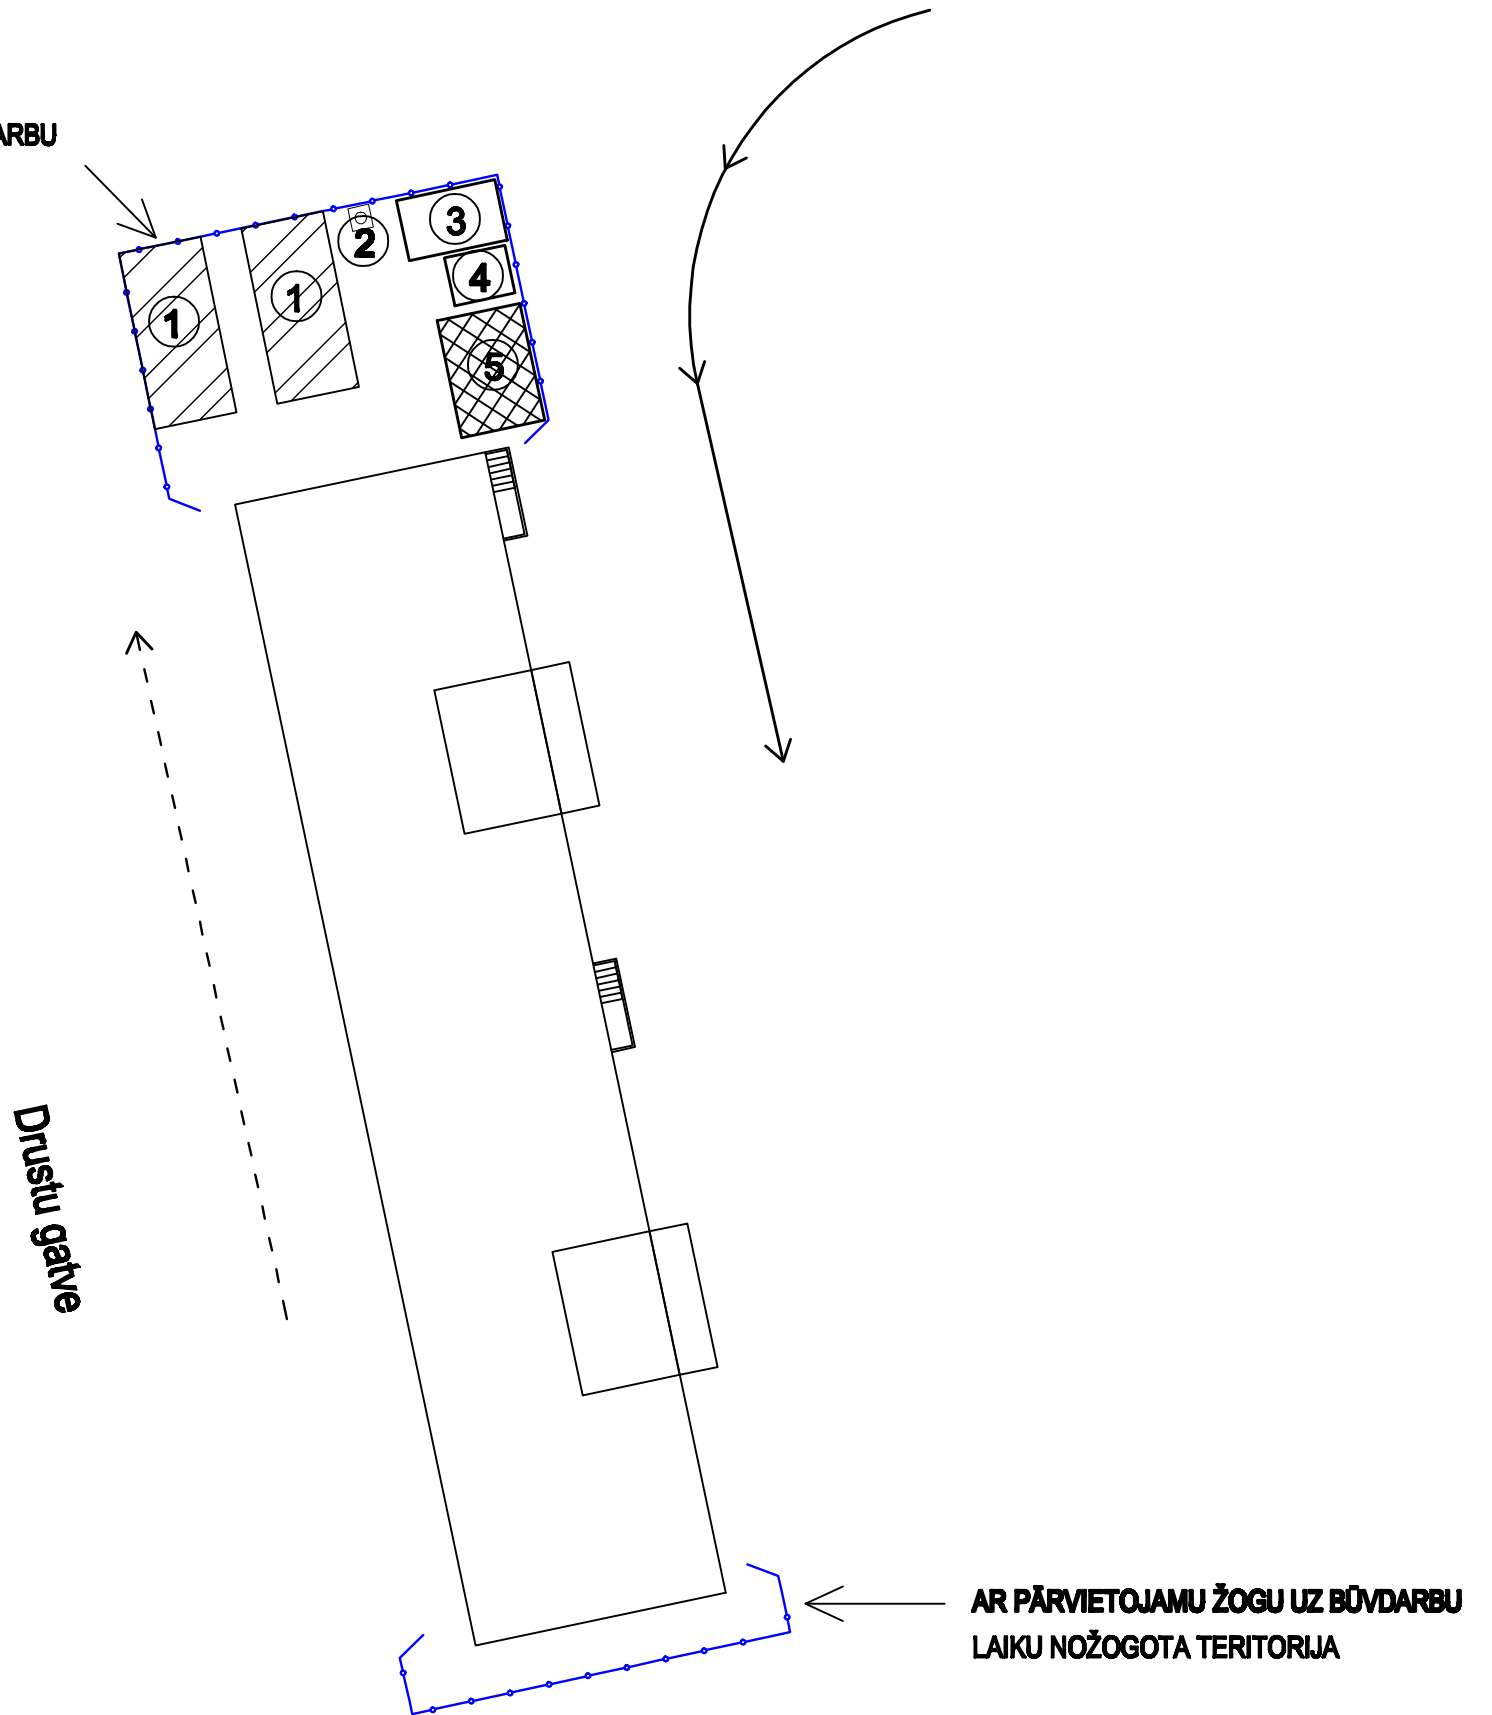

- PAGaidu žogs
- TRANSPORTA PĀRVIETOŠANĀS CEĻI
- STRĀDNIĒKU KUSTĪBA
- ① MARIĀLU KRAUTNES
- ② SAUSĀ TUALETE
- ③ SADZĪVES TELPAS
- ④ BŪVLAUKUMA OFISS
- ⑤ BŪVGRUŽU KONTEINERS

Izpildītājs:		SIA "Būvprojektu vadības birojs" LRU reģistra NR. 44103038126 Rīga Čiekurkalna 1.līnija - 84-201,		Pasūtītājs:		a/s „Olaives siltums un ūdens” Reģ. Nr.50003182001	
Izstrādāja:	M. Freimane						
Inženieris:	I. Birzgalis						
Būvprojekta vadītājs:	I. Birzgalis			Daudzdzīvokļu dzīvojamās mājas renovācija Olaive, Drustu gatve 10			Stadija
		Mērogs		Darba organizācijas plāns			Lapas
		1:500				TP	Lapa
							7
							7