
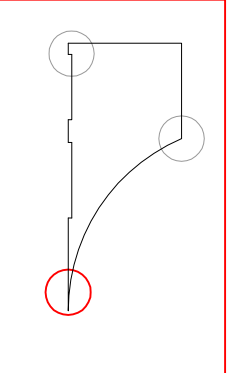


Rampas salaiduma mezglā risinājums

M 1:5

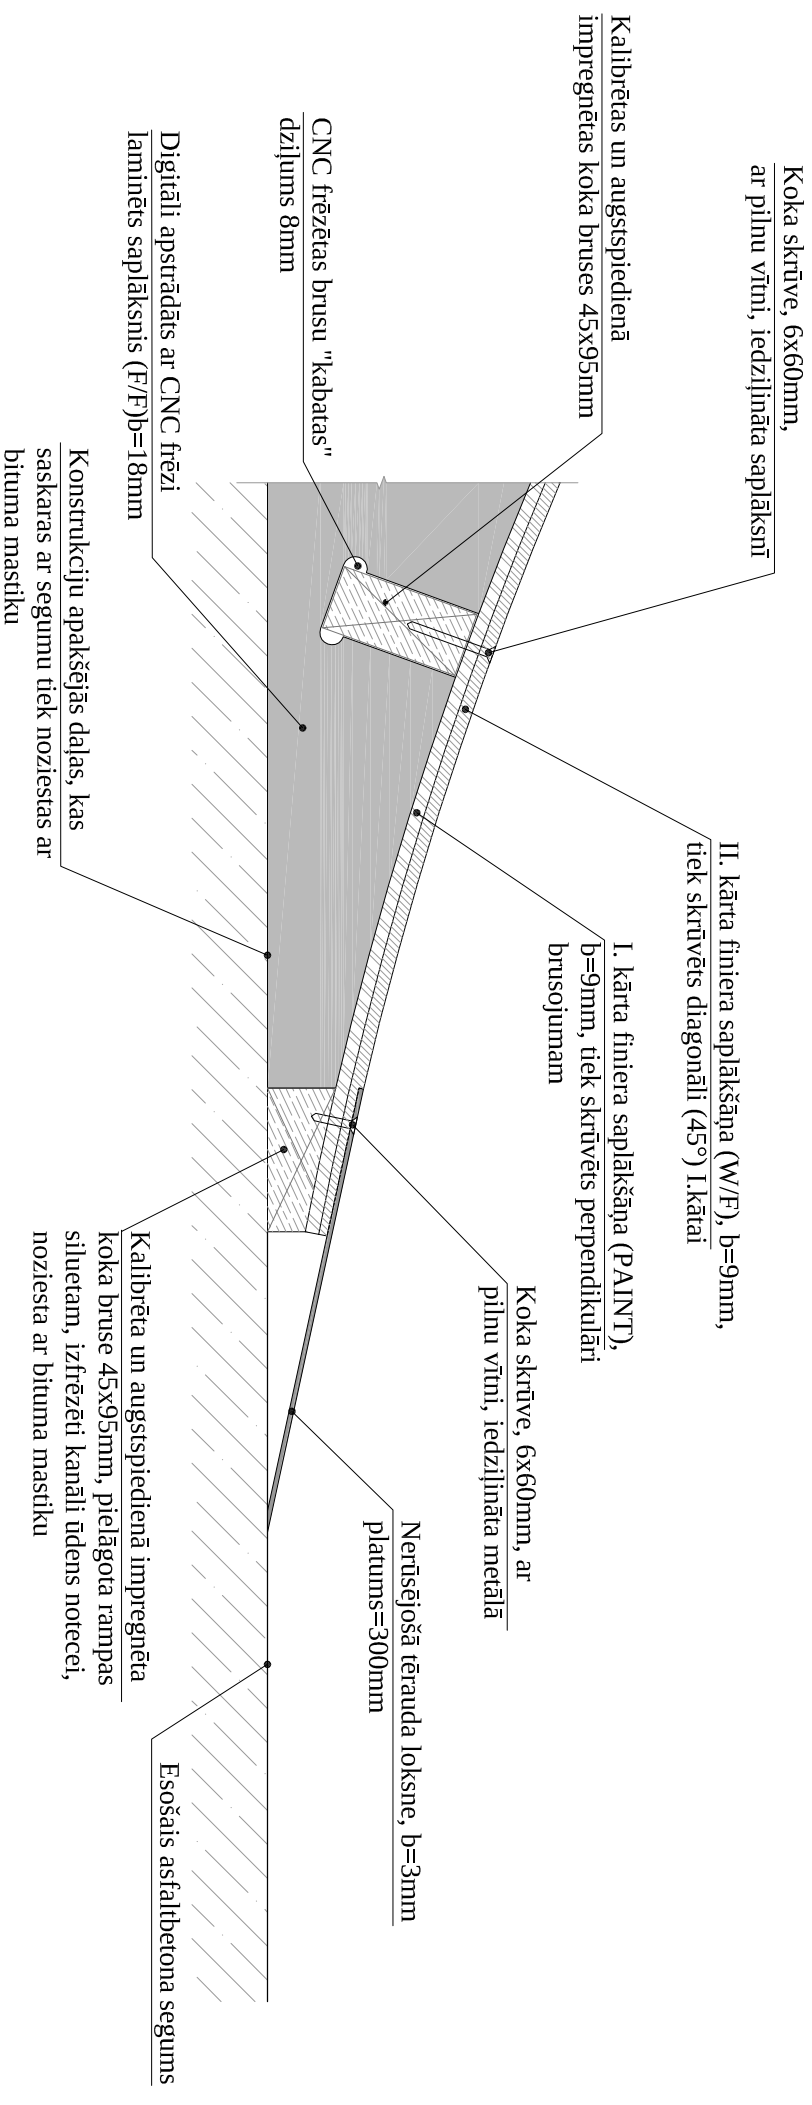

Fundamentālā skeitparka mezglu risinājumi

projekctēja: Mārtiņš Sleja

mērogs: M 1:5

2013