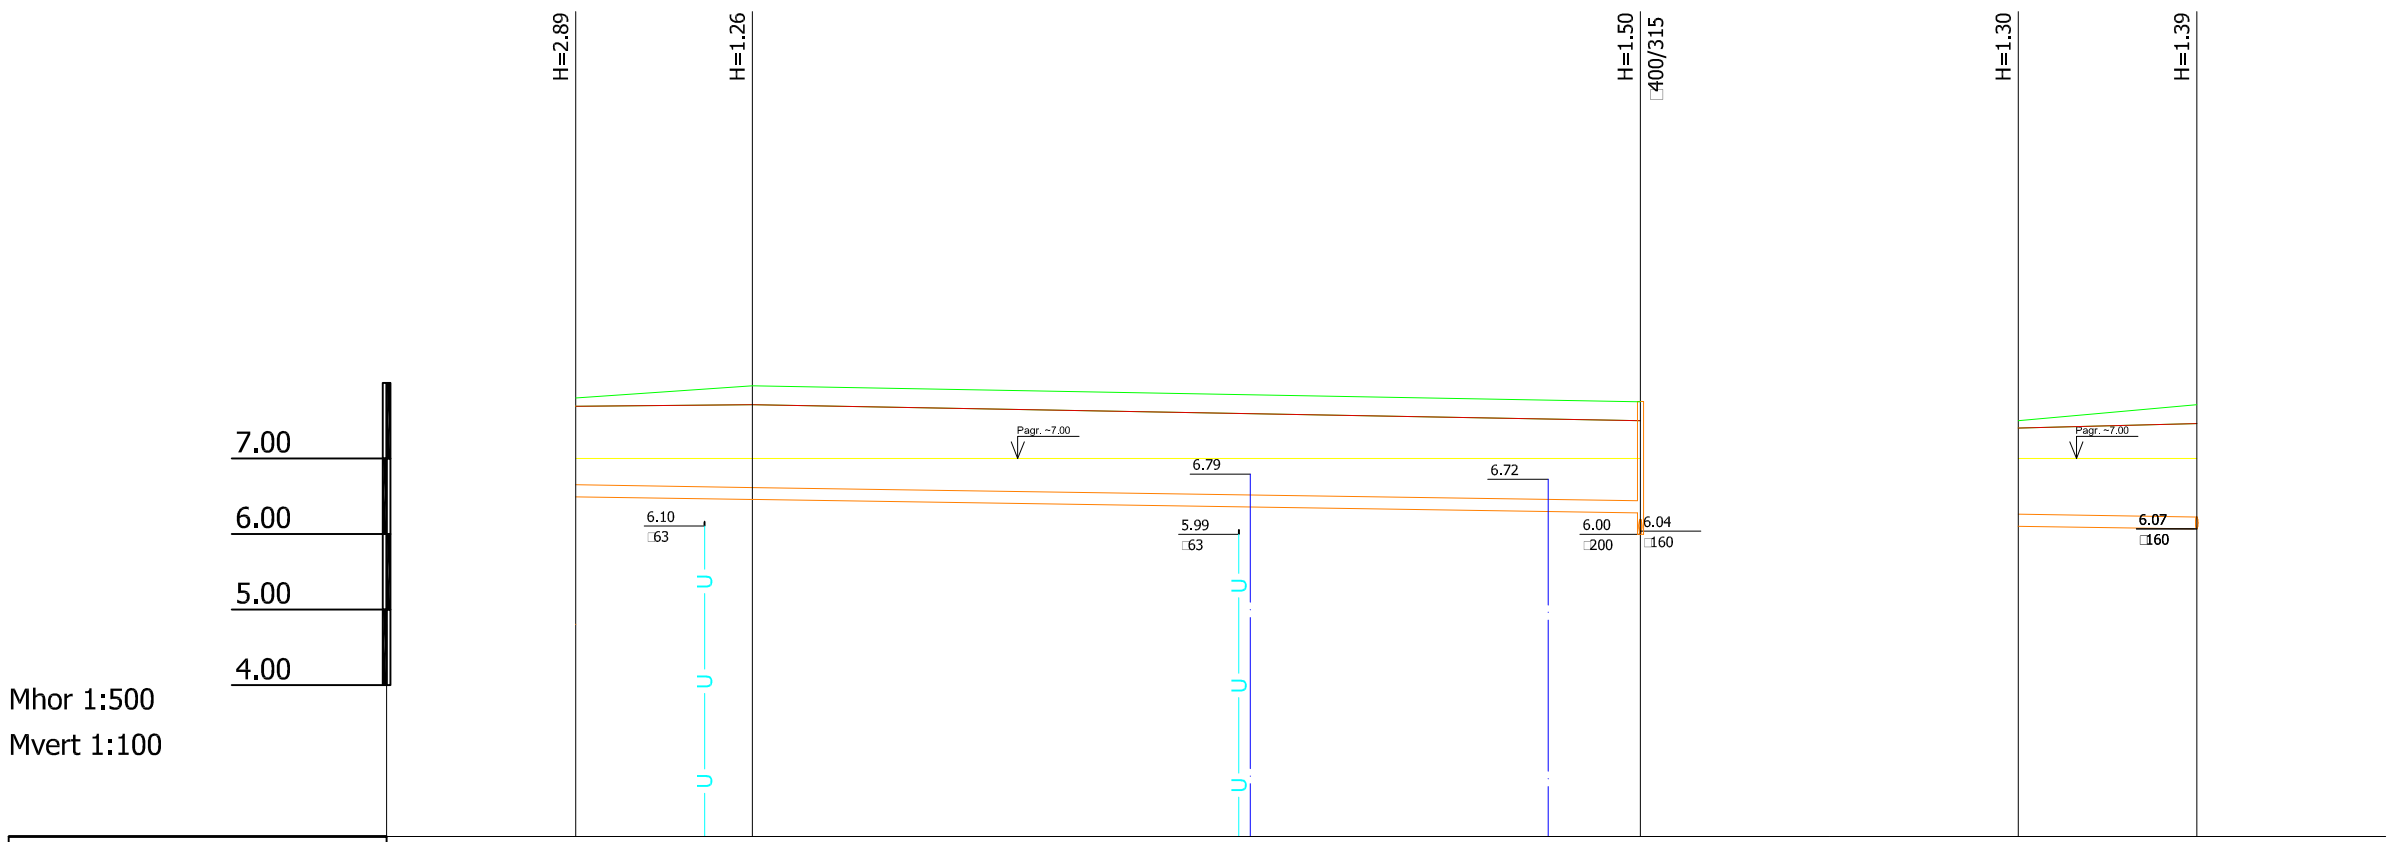

Mhor 1:500
Mvert 1:100

Mezgla Nr.	S-3	K-4	K-3	S-2	K-2
Esošā zemes atzīme (m ABS)	7.80	7.96	7.75	7.50	7.71
Projektējamā zemes atzīme (m ABS)	7.69	7.71	7.50	7.40	7.46
Caurules teknes atzīme (m ABS)	6.49	6.45	6.28	6.10	6.07
Ieguldes dziļums	1.20	1.51	1.47	1.40	1.64
Garums / kritums (m)	70.4		0.0030	11.8	0.0030
Caurule Pamtne		□160 - 70.4m Smilts pabērums	Caurule ar perforāciju	□160 - 11.8m Caurule ar perforāciju Smilts pabērums	
Garums (m)	11.7	58.7		11.8	
Iztaisnotās trases plāns		90° D1 D1 D1			

1. TRANŠEJAS SAGATAVOŠANU, CAURUĻU IEGULDĪŠANU UN TRANŠEJAS AIZBĒRŠANU VEIKT SASKAŅĀ AR CAURUĻU IZGATAVOTĀJU REKOMENDĀCIJĀM UN ATKARĪBĀ NO GRUNTS ĢEOLOĢISKAJIEM APSTĀKĻIEM.
2. TRANŠEJU STIPRINĀŠANA JĀPAREDZ VISĀ TRASES GARUMĀ.
3. VISU ESOŠO CAURUĻU AUGSTUMUS PRECIZĒT BŪVDARBU GAITĀ.

Izstrādāja :
SIA BŪVEFEKTS
Reģ. Nr. 54103051041,
Būvkomersanta reģ. nr. 7177-RA
Čiekurkalna 4. šķ-l. 3/1-26, Rīga, LV-1026
T: (+371) 291 303 49

Būvproj. vad.	R. Sondore	
Izstrādāja	M. Zeltiņš	

Objekts: Drenāžas tīkli

Pasūtītājs: AS „Olaines ūdens un siltums”
Reģ. Nr. 50003182001
Kūdras ielā 27, Olainē, LV-2114

Adrese: Zeiferta 1 (kad.Nr. 80090020623) un Zeiferta 3 (kad. Nr. 80090020624) , Olaine, LV-2114

Stadija	Lapa	Datums
TP	ŪKT-4	03.01.2013

Rasējums: Mezglu S3-K-3 un S2-K-2 garenprofīls

Mērogs: Mhor 1:500 Mvert 1:100