TEHNOLOĢISKO IEKĀRTU PLĀNS

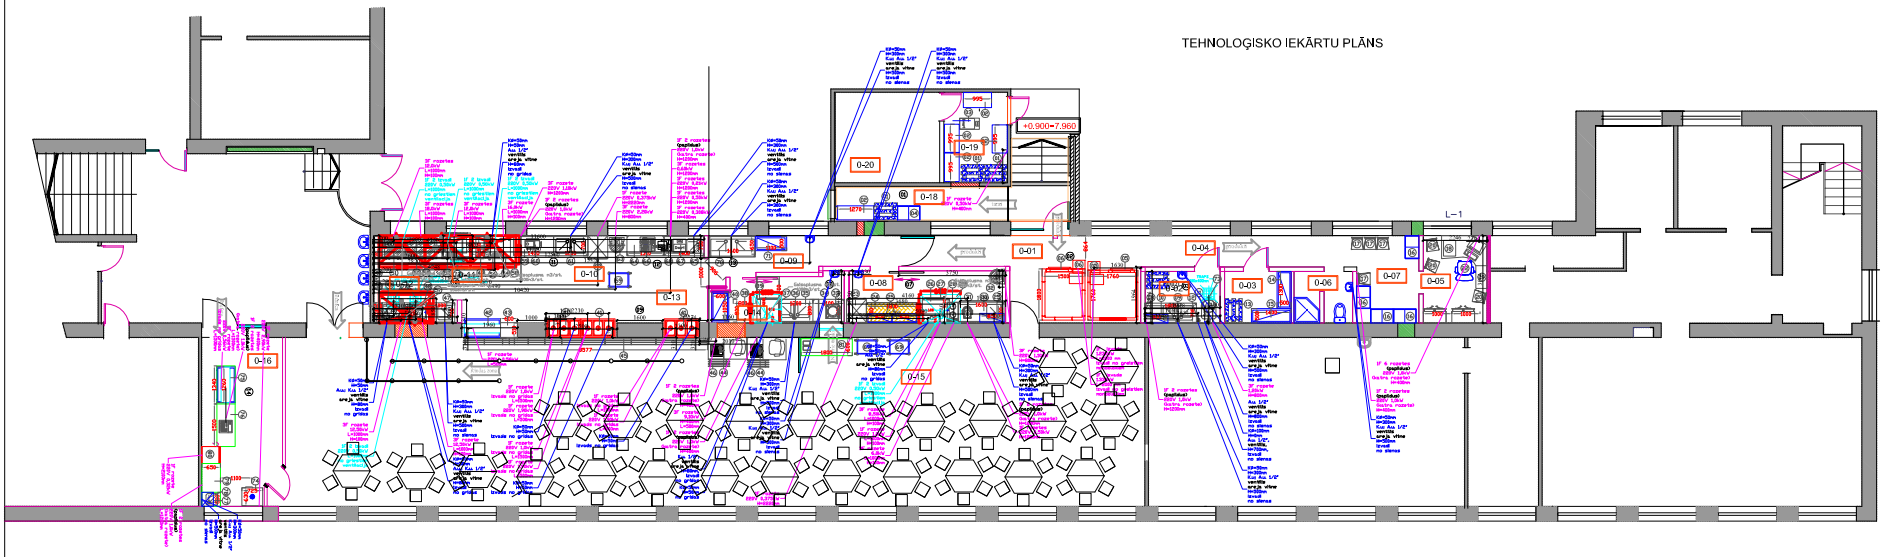

TELPU EKSPLIKĀCIJA

Apzīmēj.	Nosaukums	Platība
0-01	PREČU PIENEMŠANAS ZONA	21.03
0-02	DĀRZEŅU TĪRĪŠANA	4.88
0-03	SAUSIE PRODUKTI	4.40
0-04	GAITENIS	6.18
0-05	VADĪTĀJAS KABINETS	6.90
0-06	WC+ APKOPES INVENTĀRS	3.79
0-07	PERSONĀLA TELPA	8.51
0-08	KONDITOREJAS CEHS	10.60
0-09	VIRTUVES TRAUKU MAZGĀTUVE	8.50
0-10	AUKSTO ĒDIENU SAGATAVES ZONA	12.43
0-11	GALAS-ZIVJU APSTRĀDES ZONA	3.97
0-12	KARSTO ĒDIENU ZONA	10.11
0-13	ĒDIENU SADALES LĪNIJA	18.20
0-14	ZĀLES TRAUKU MAZGĀTUVE	7.76
0-15	ĒDAMZĀLE	181.16
0-16	BUFETE	18.00
0-17	PRIEKŠTELPA	56.64
0-18	TARAS NOLIKTAVA	10.21
0-19	DĀRZEŅU UZGLABĀŠANA	7.16
0-20	VĒDKAMERA	11.77

NORĀDĪJUMI

1. ĒDNĪCAS TELPĀ IZVIETOT – PAPILDUS IEKĀRTĀM – 25 GALDIŅUS (6-STŪRA FORMAS) UN 150 GAB.KRĒSLUS.

OLAINES 1. VIDUSSKOLAS ĒDNĪCAS RENOVĀCIJA ZEIFERTA IELĀ 4, OLAINĒ					11-018	
					IE	
				ĒDNĪCA	Stadija	Lapa	Mērogs
IZSTR.	A.ZIEMEĻNIECE				VR	1	1:100
				COKOLA STĀVA PLĀNS	JELGAVA komunālprojekts būvkomersanta reģ.apl.Nr.2158-R		