


Cokola siltinājuma risinājums

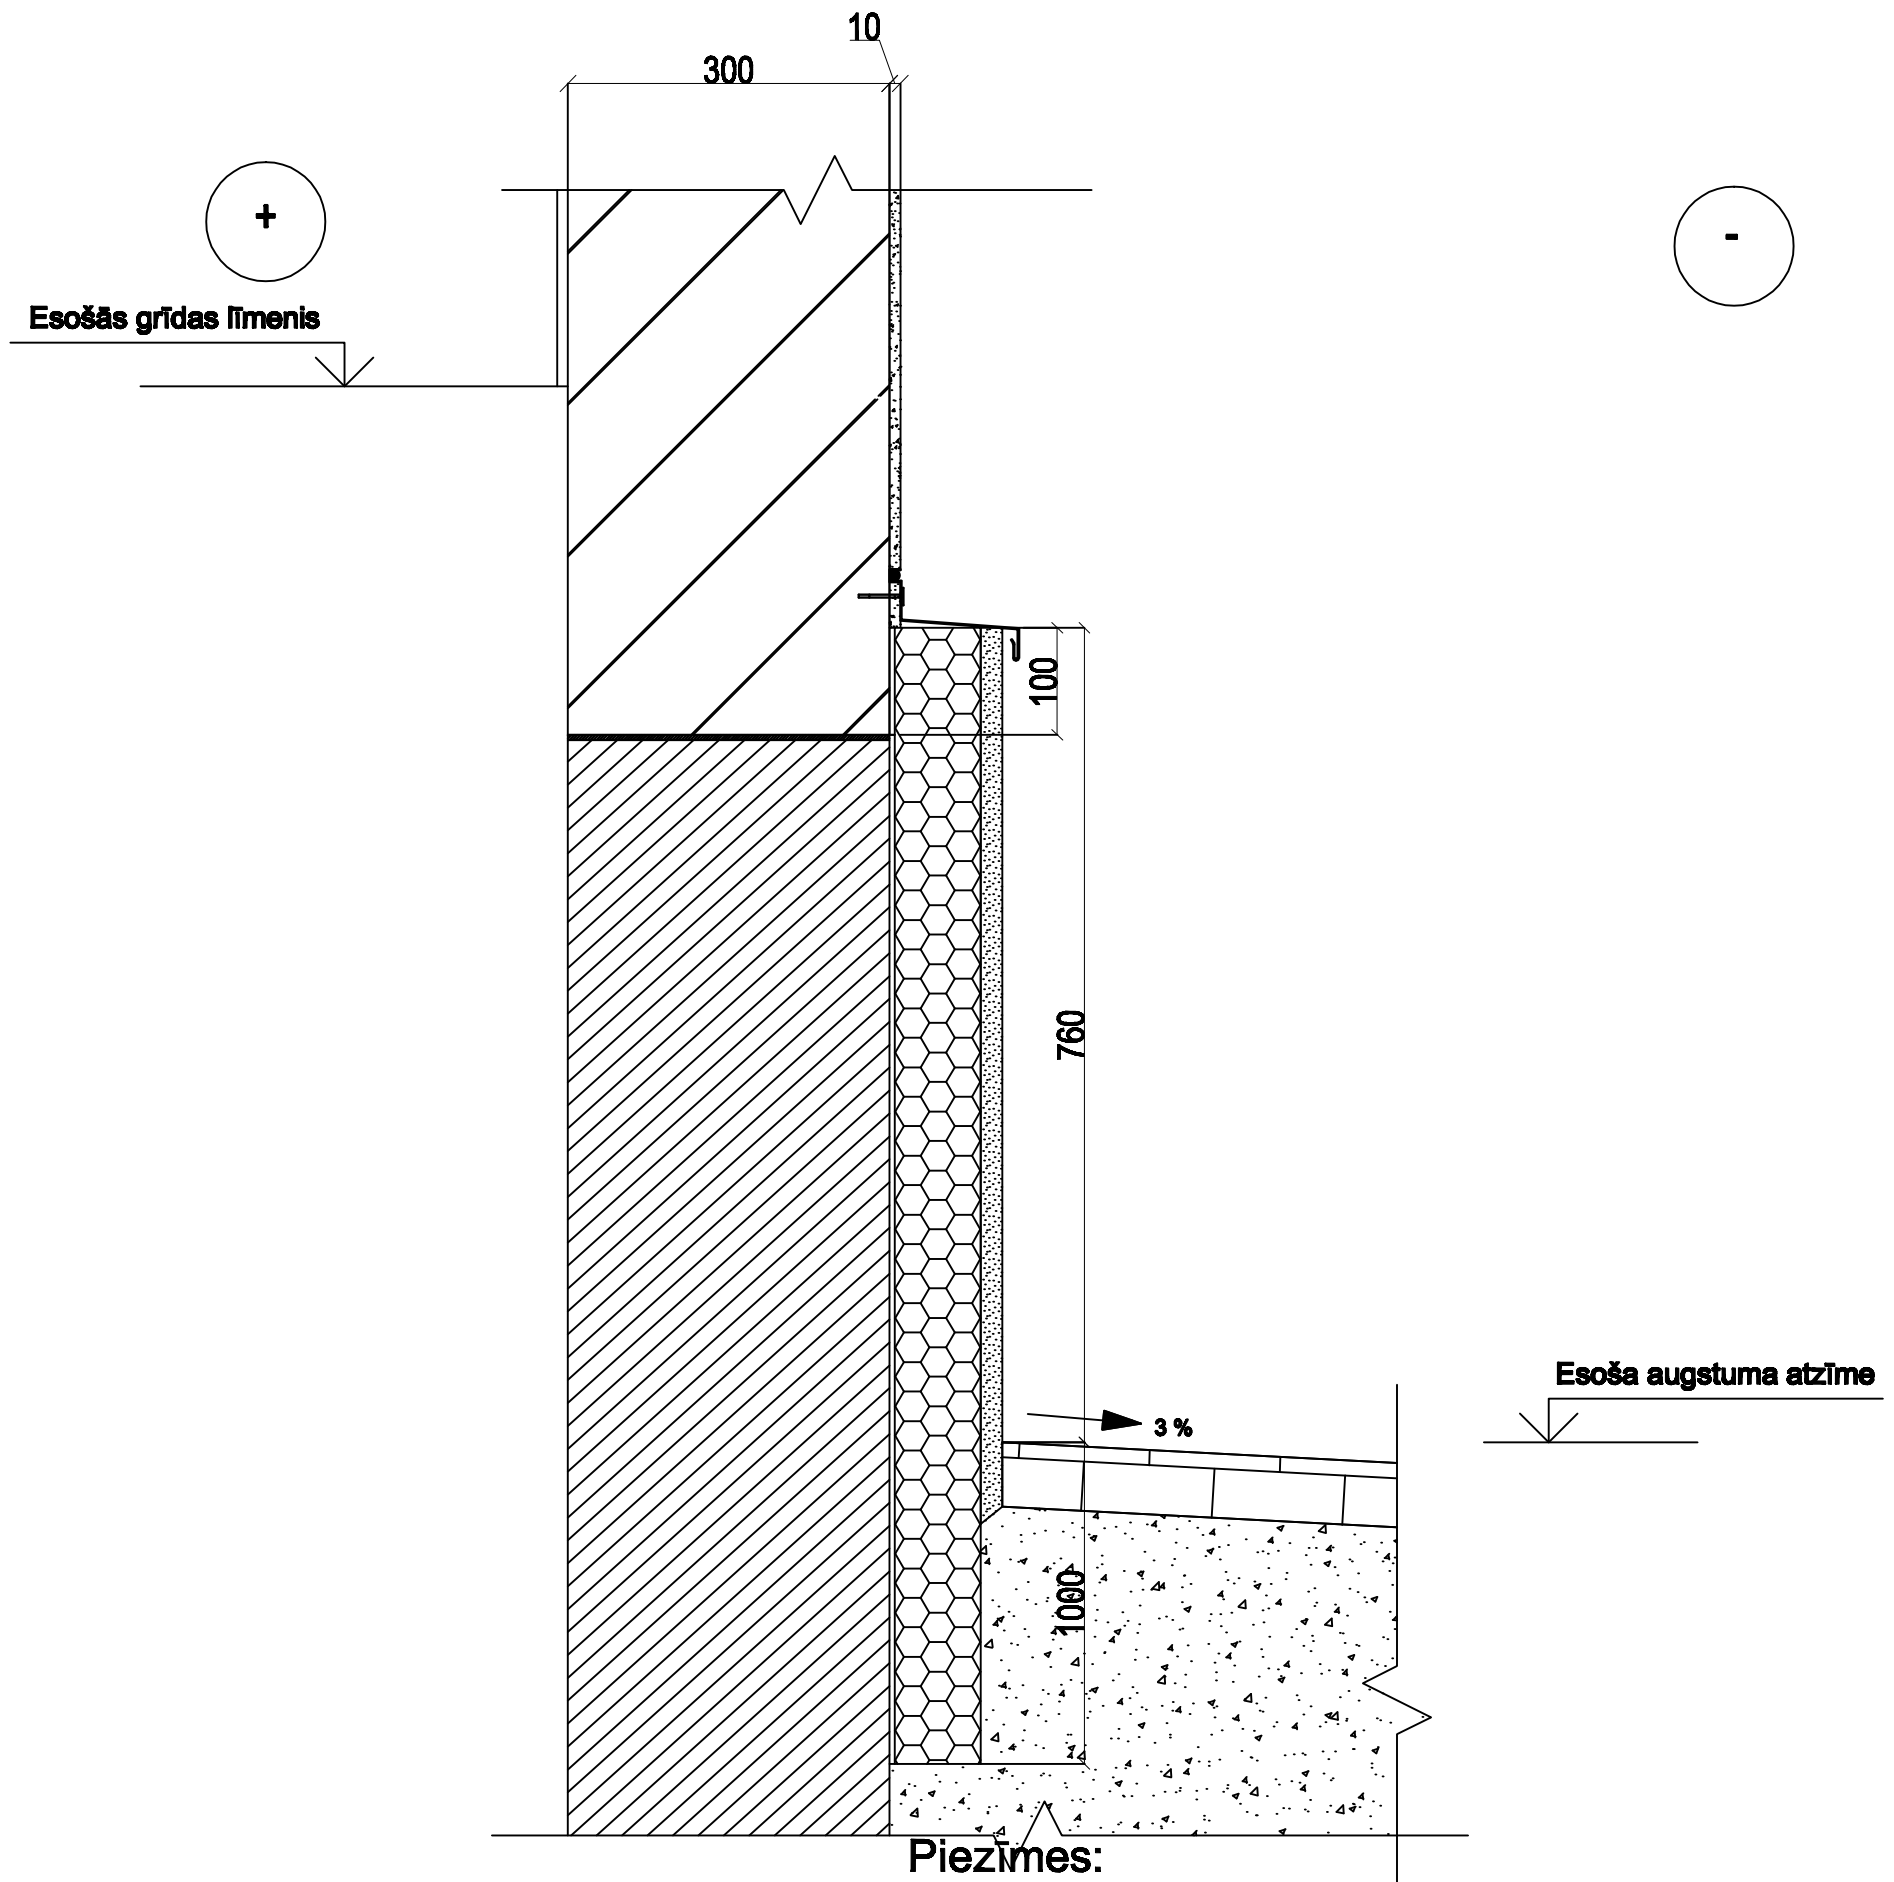

Piezīmes:

- 1) * - izmērs mainīgs;
- 2) siltumizolācijas sistēmas stiprināšana un apdare saskaņā ar konkrētā materiāla montāžas/iekļāšanas tehnoloģiskajām prasībām;

Izpildītājs:		SIA "Būvprojektu vadības birojs" LRU reģistra NR. 44103038126 Rīga		Pasūtītājs:		a/s „Olaines siltums un ūdens” Reģ. Nr.50003182001	
Izstrādāja:	M. Freimane						
Inženieris:	I. Birzgalis						
Būvprojekta vadītājs:	I. Birzgalis			Daudzdzīvokļu dzīvojamās mājas renovācija Olaine, Drustu gatve 10			Stadija
		Mērogs		Mezģls 3		Lapas	Lapa
		1:10			TP	7	6