



1. STĀVA PLĀNA FRAGMENTS ASĪS X3-X7
(BOKSA ZĀLE AR ĢĒRBTUVĒM)

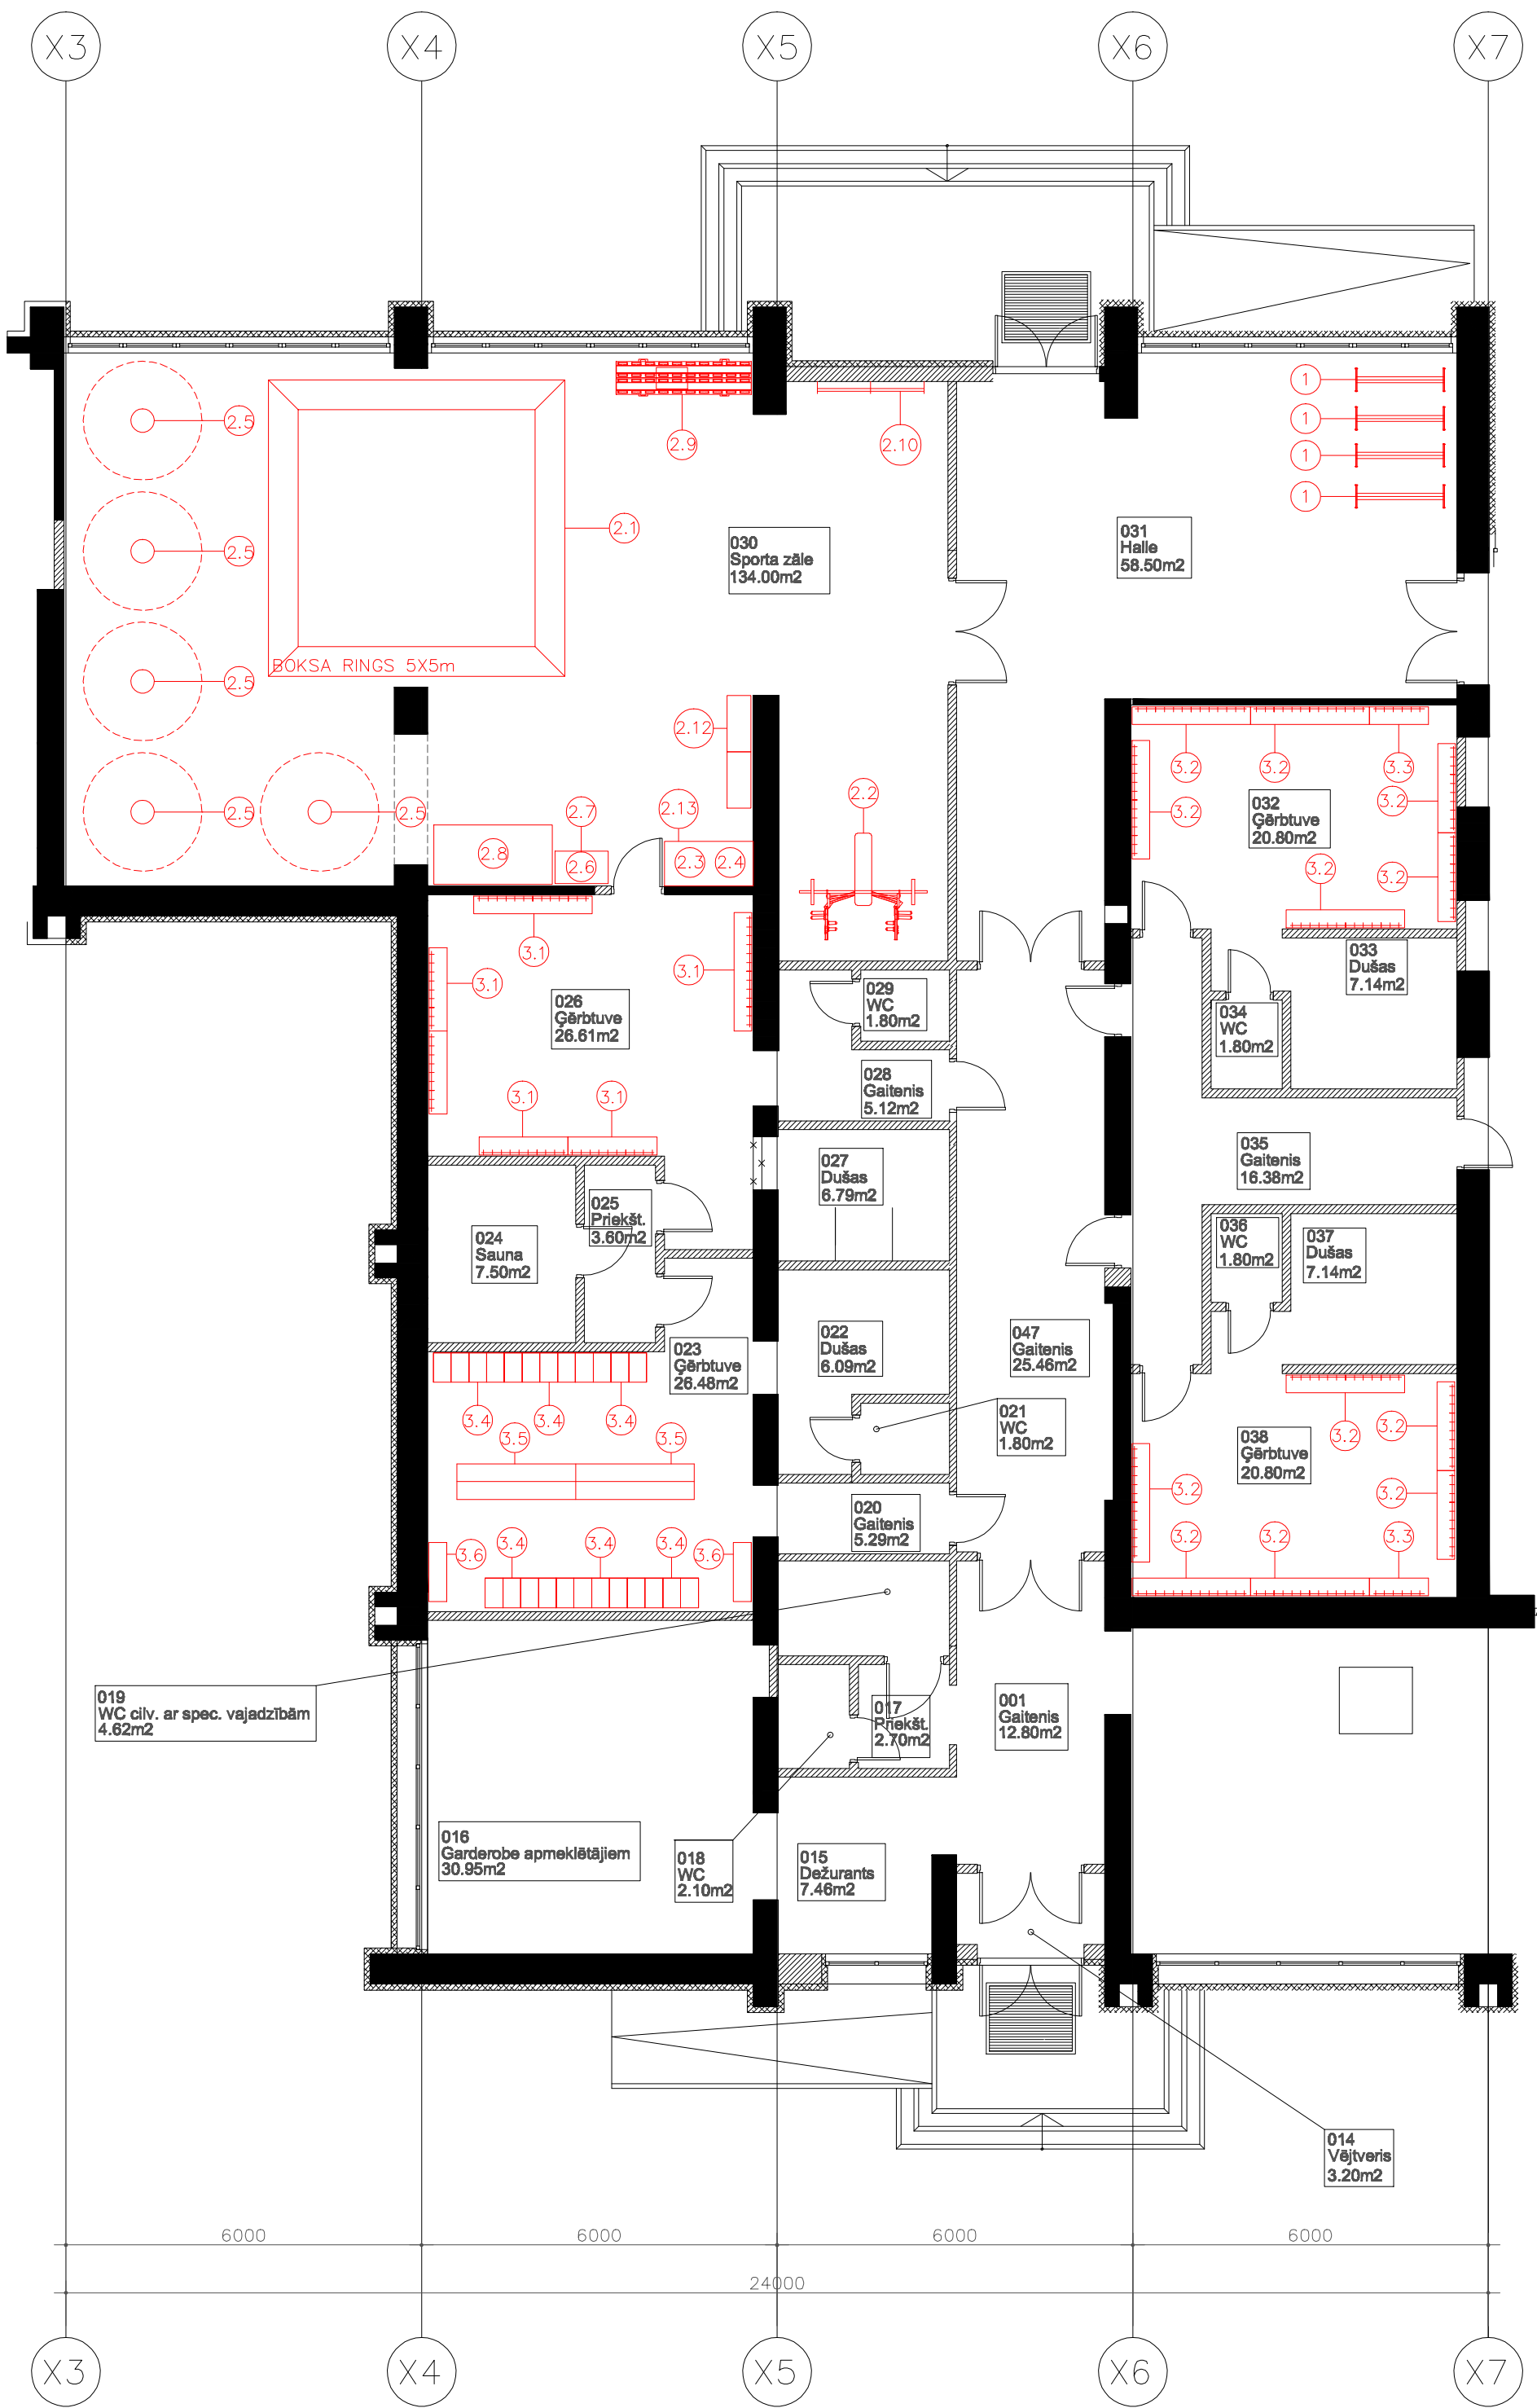

	SIA "EJA" Projektdarbniecība firma Sīkās iela 21-012, LV-1010, Rīga, Latvija tel./fax: 67380724 www.eja.lv e-mail: eja@eja.lv		Projekta Nr.: 187
	LR UR Nr. 4003013891 Būvkr. r. Nr. 2013-RA		
Pasūtītājs: Cīnīties novada pašvaldība reģ.nr. LV90000024332, Zemgales iela 38, Cīnīties, Cīnīties novads LV-2114			
Objekts: Cīnīties sporta bīze Zemgales ielā 33A, Cīnīties, Cīnīties novads			
Pasūtītāja nosaukums: 1. Stāva plāna fragments asīs X3-X7 (boksas zāle ar ģērbtuvēm)			
Proj. vad.	E. Dzenis	mob. 2 9277095	
Arhitekts	E. Dzenis		
Licenzētais - ArchiCad 8.0 Līc. Nr. 5105802			
Datums:	Mērogs:	Stadija:	Lapa Nr.:
13.12.2013.	M1:100	T.P.	IE-3