



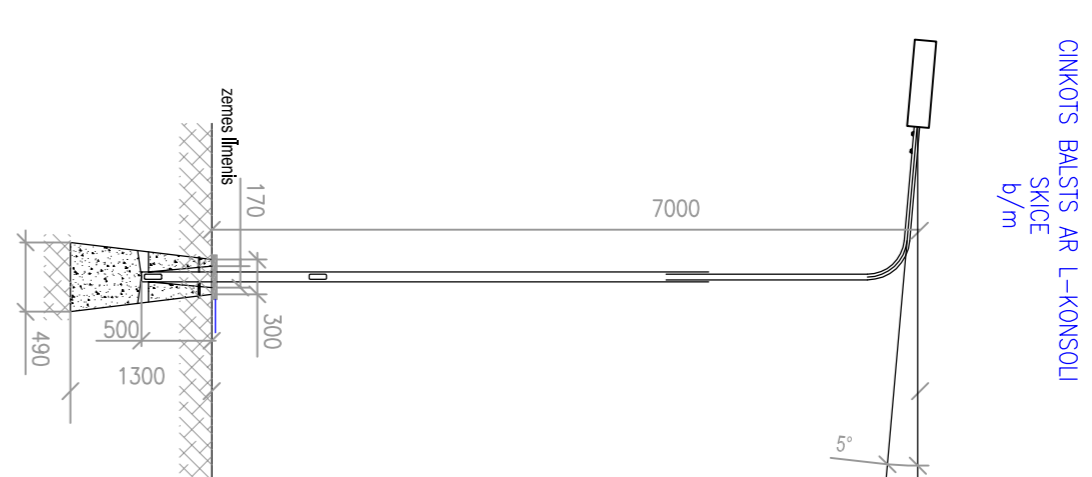

JAUNOLAINE, APGAISMOJUMA SHĒMA

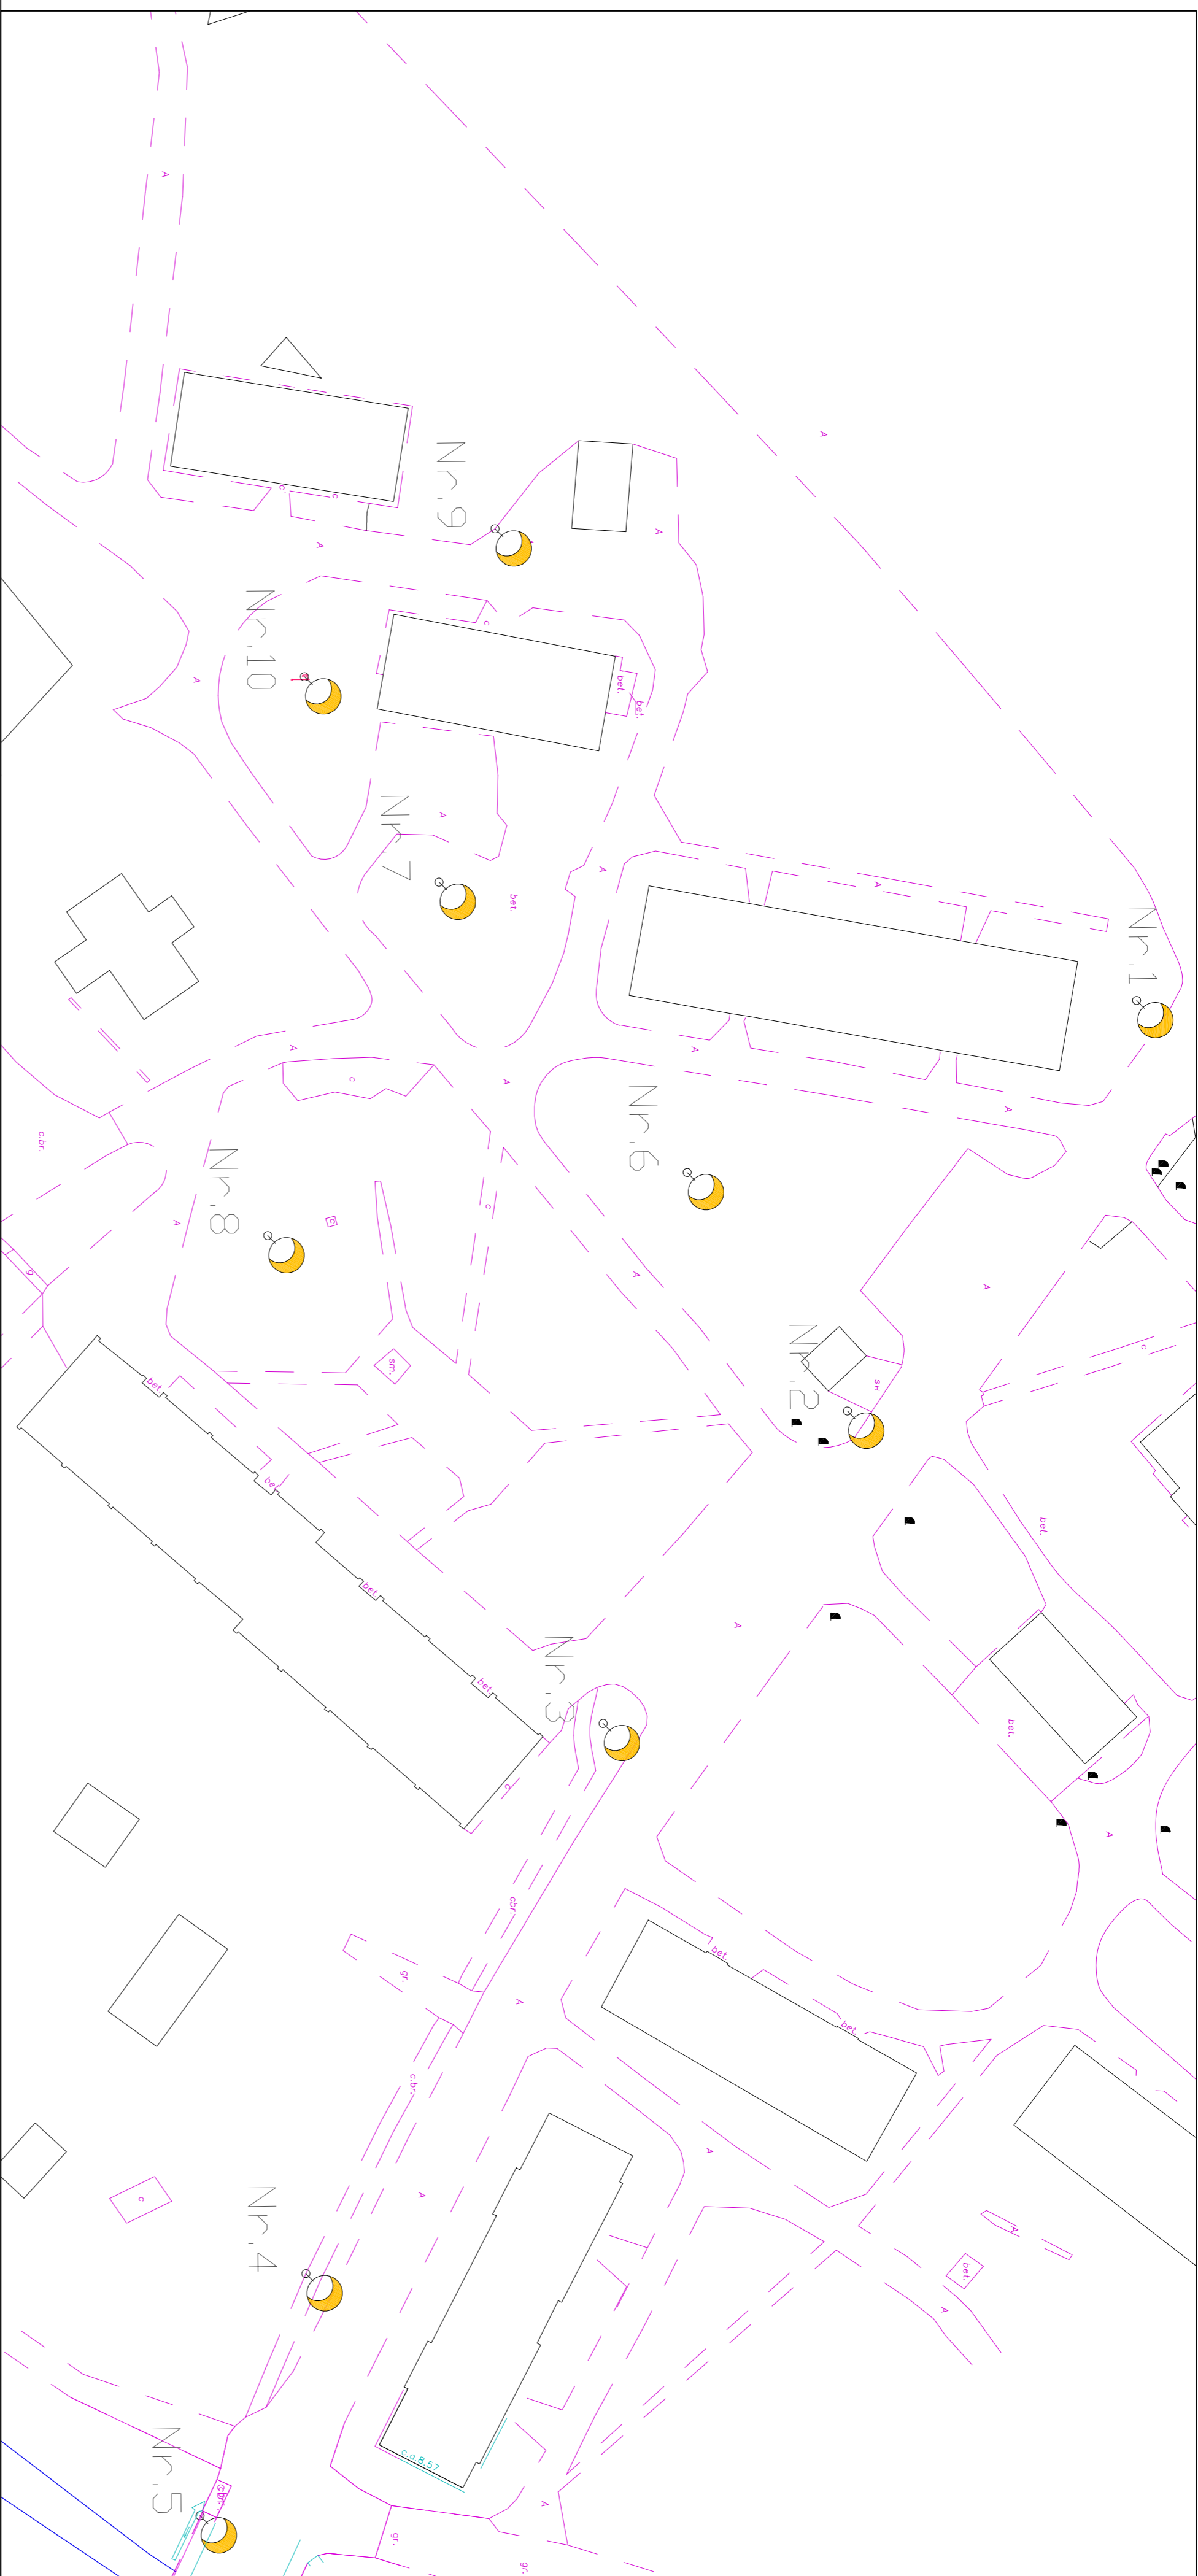




Shēmu saskaņoja projekta iesniedzējs

APĪMĒJUMI	
Apdzimējums pilsnā	Nosaukums
	Nomašinātie gājēmekļi
	Apdzimētojmā tieš



Olaines novada dome

[illegible]

JAUNOLAINE, APGAISMOJUMA SHĒMA

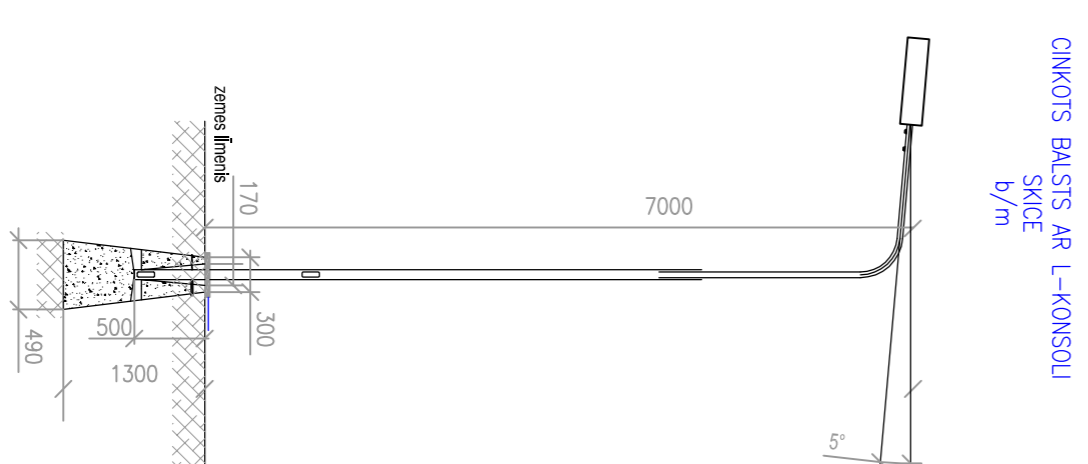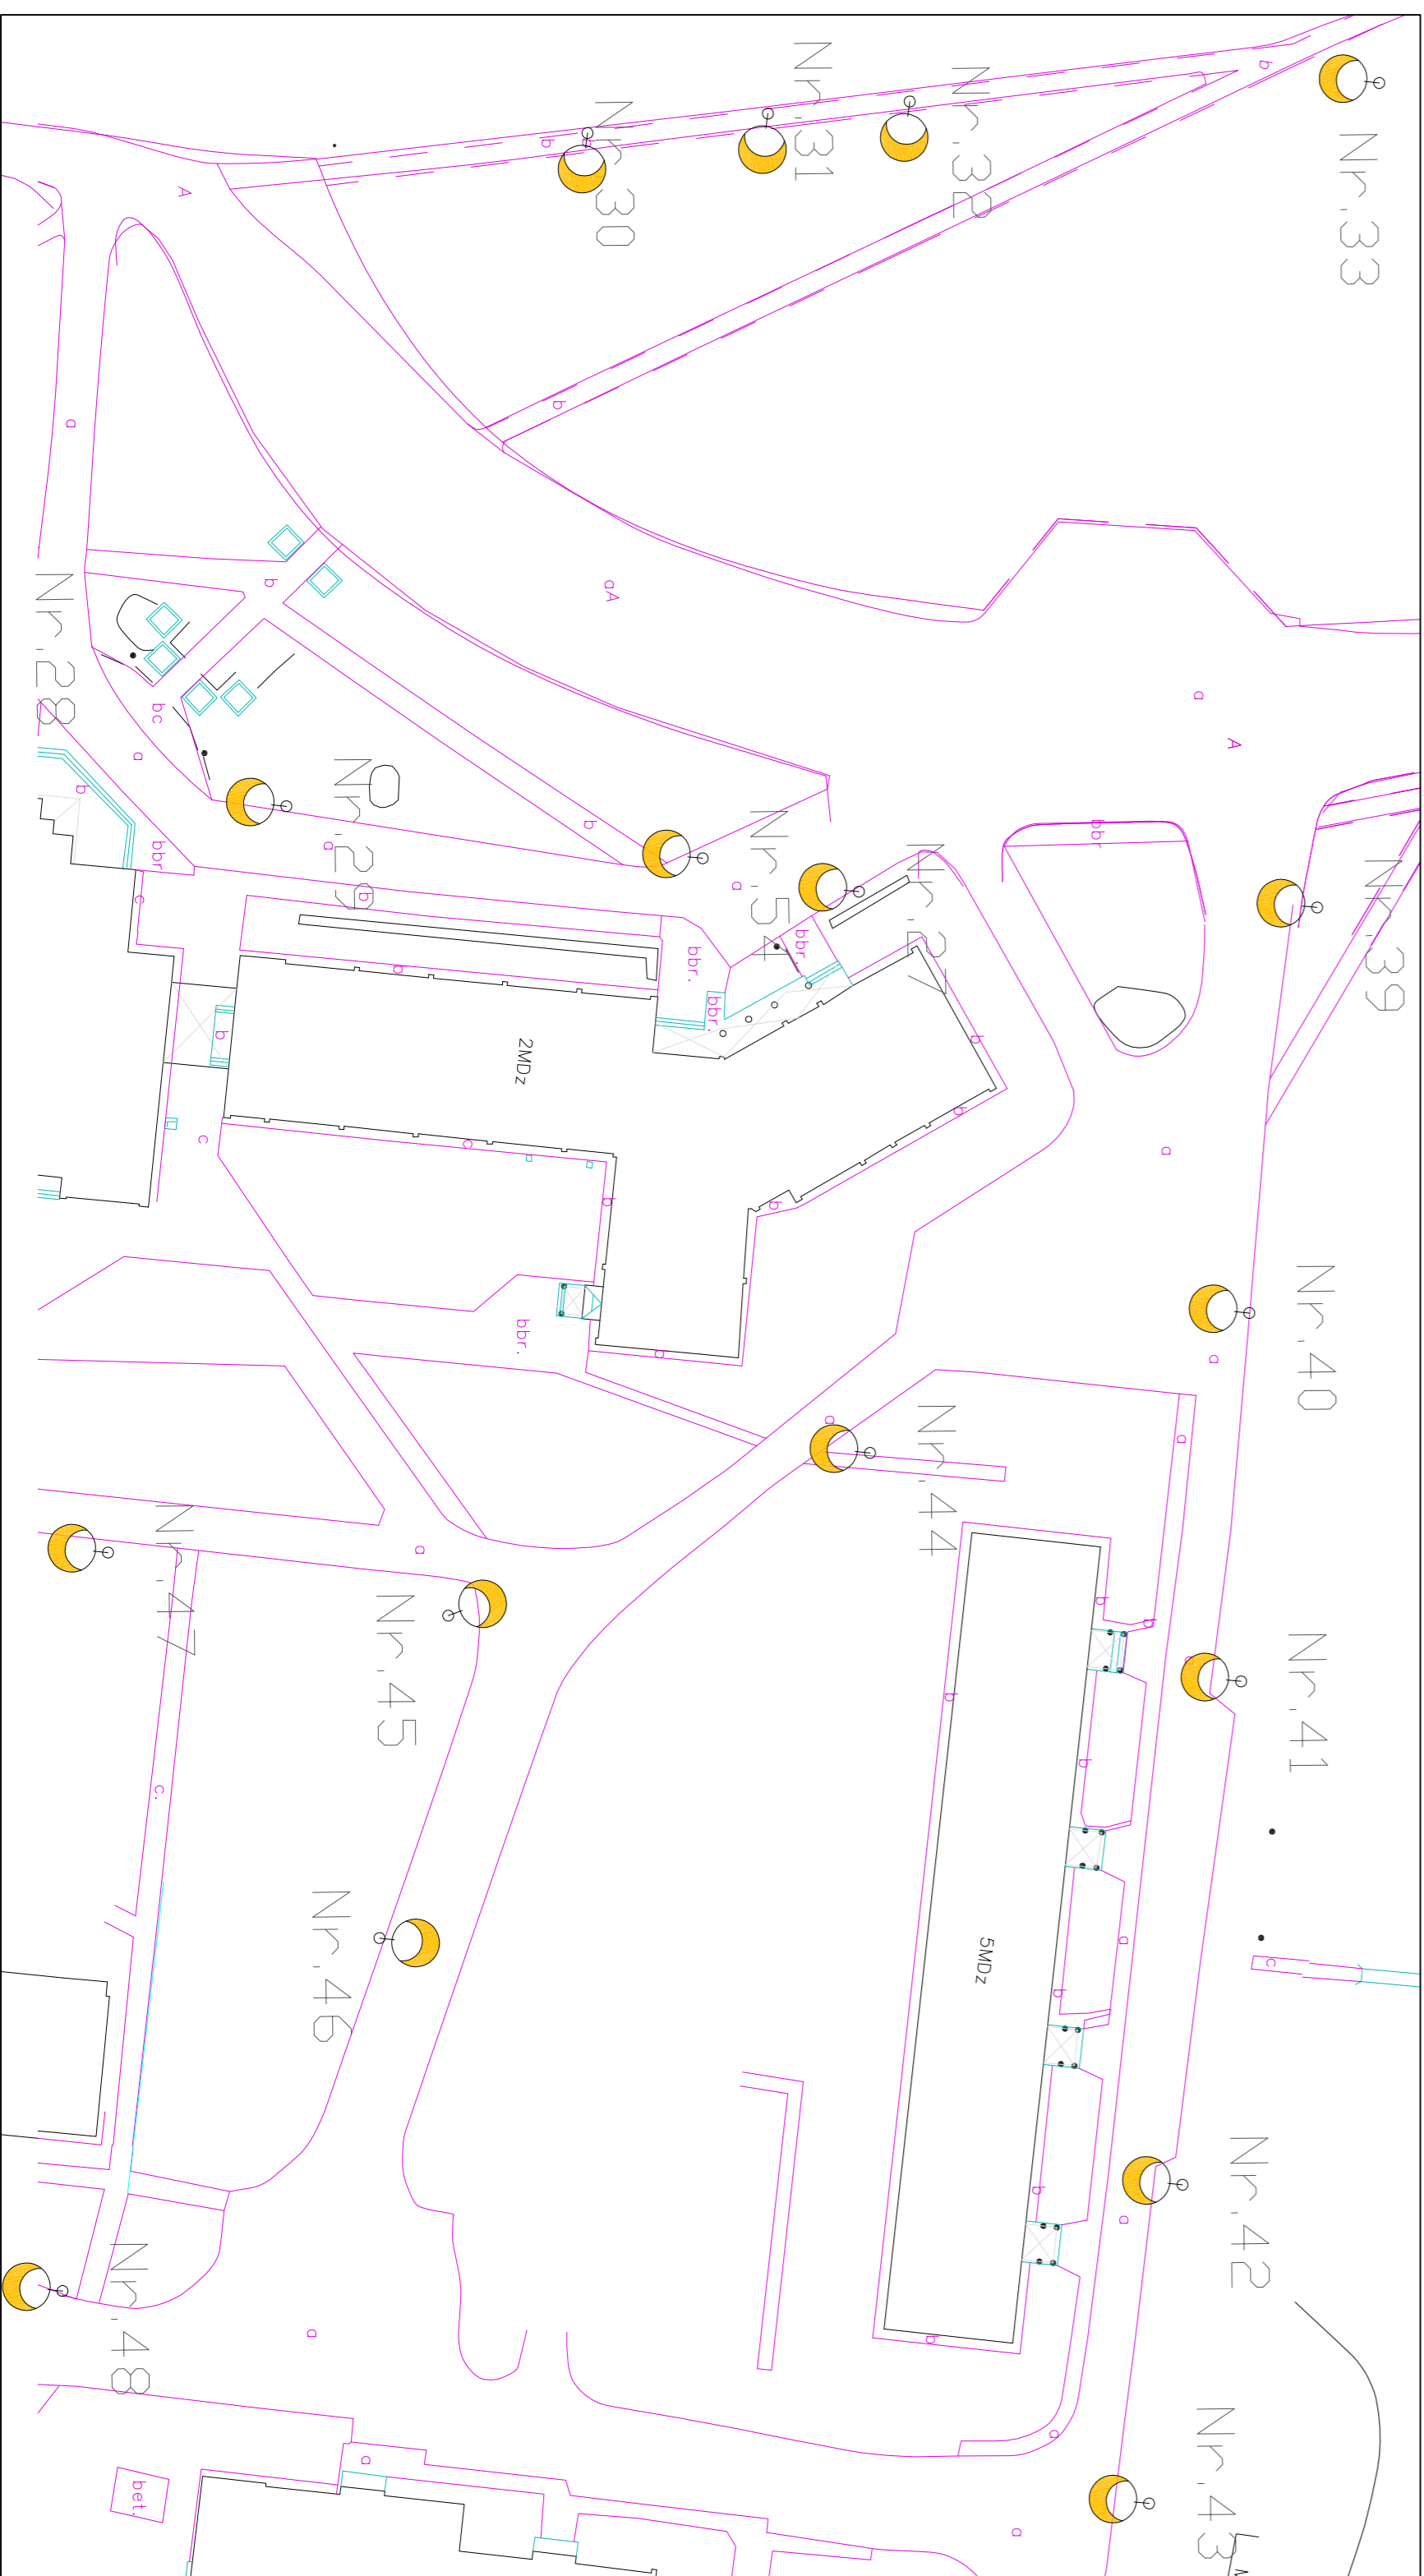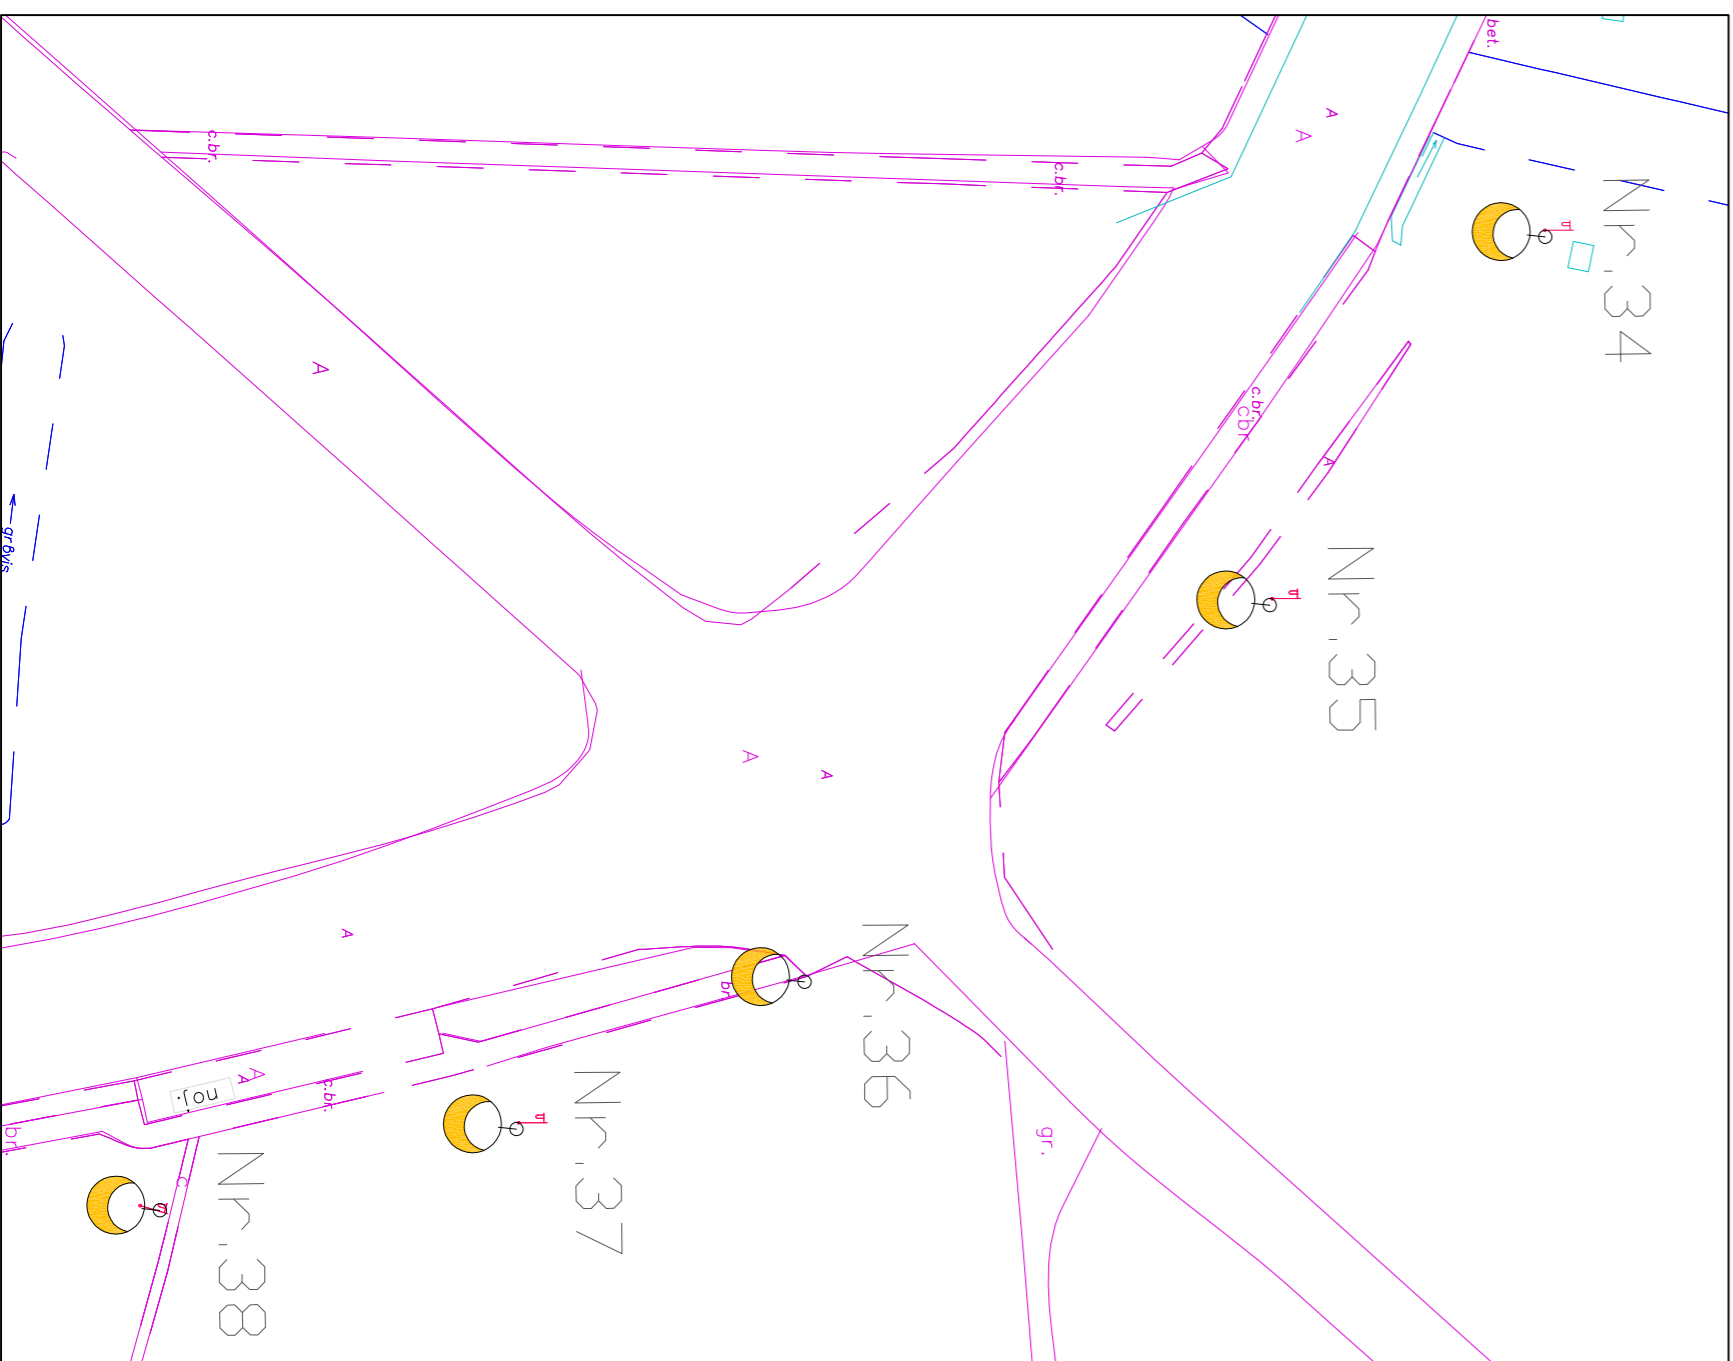

Shēmu saskaņoja projekta iesniedzējs

 APĪMĒJUMI	
Azotmēlums plānā	Nosaukums
	Normālais gaismei
	Apgaismojuma līnī

Olaines novada dome

[illegible]