
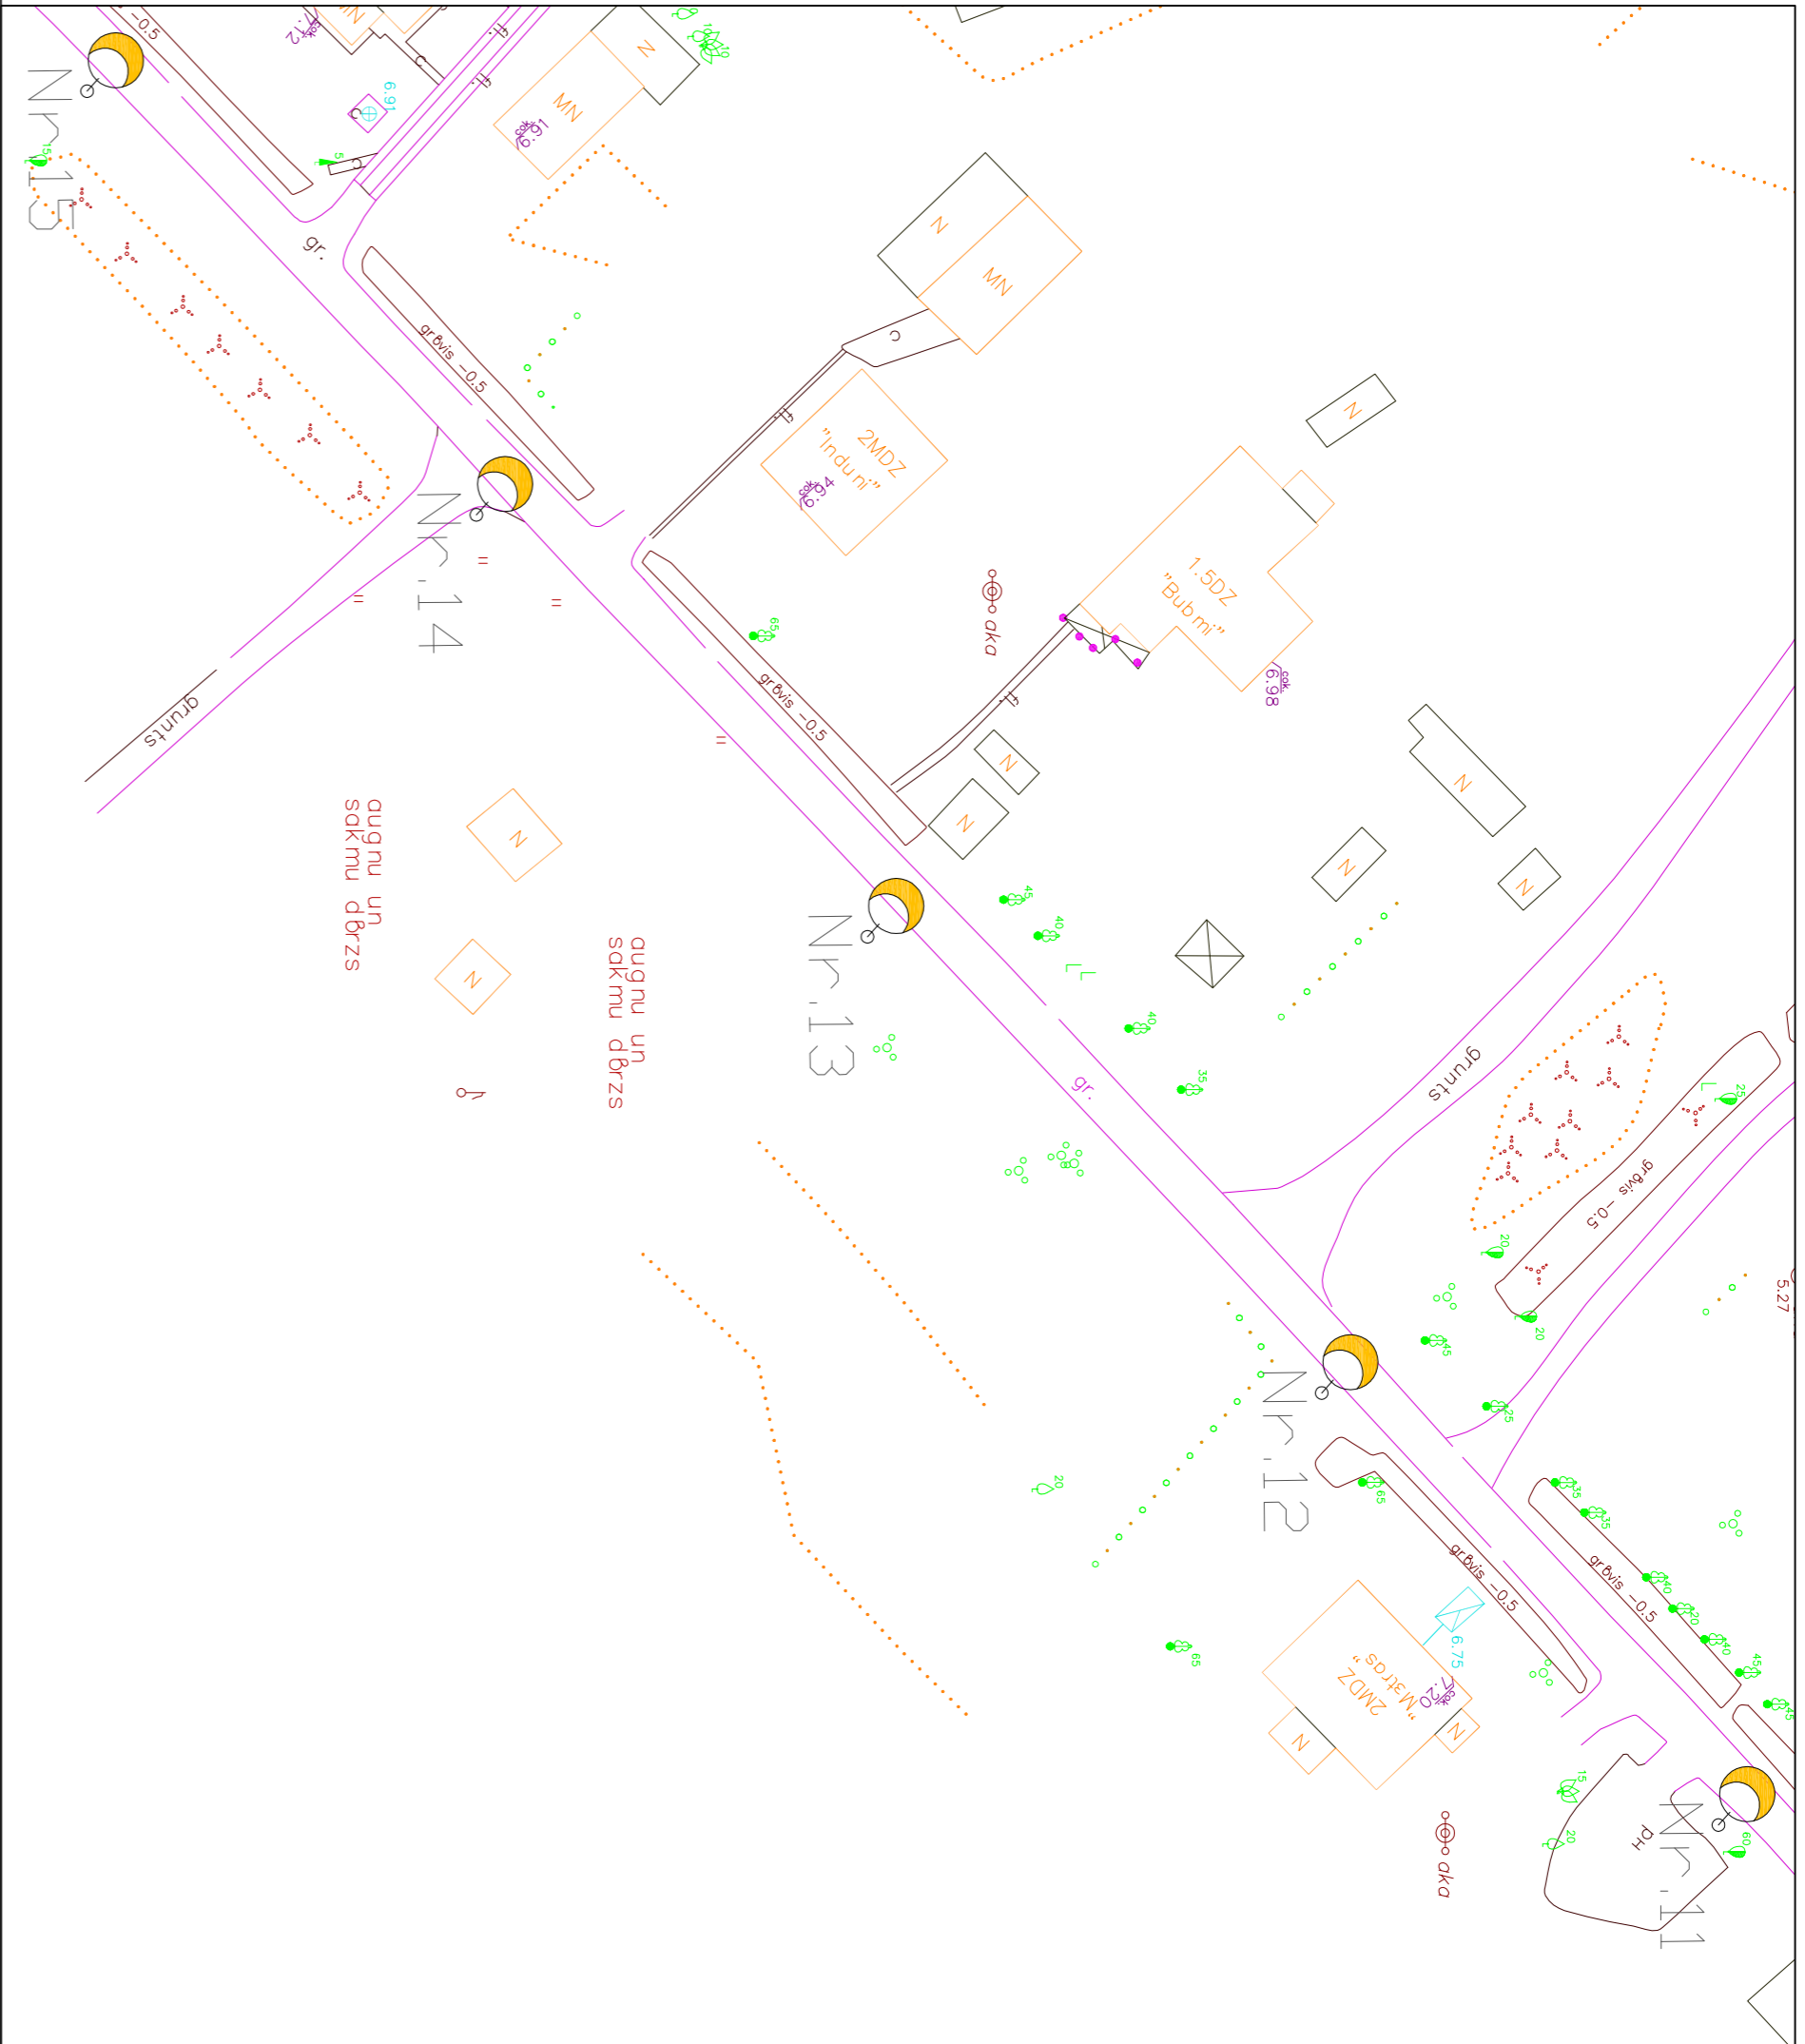


AKĀCIJAS IELAS APGAISMOJUMA SHĒMA PĀROLAINĒ.

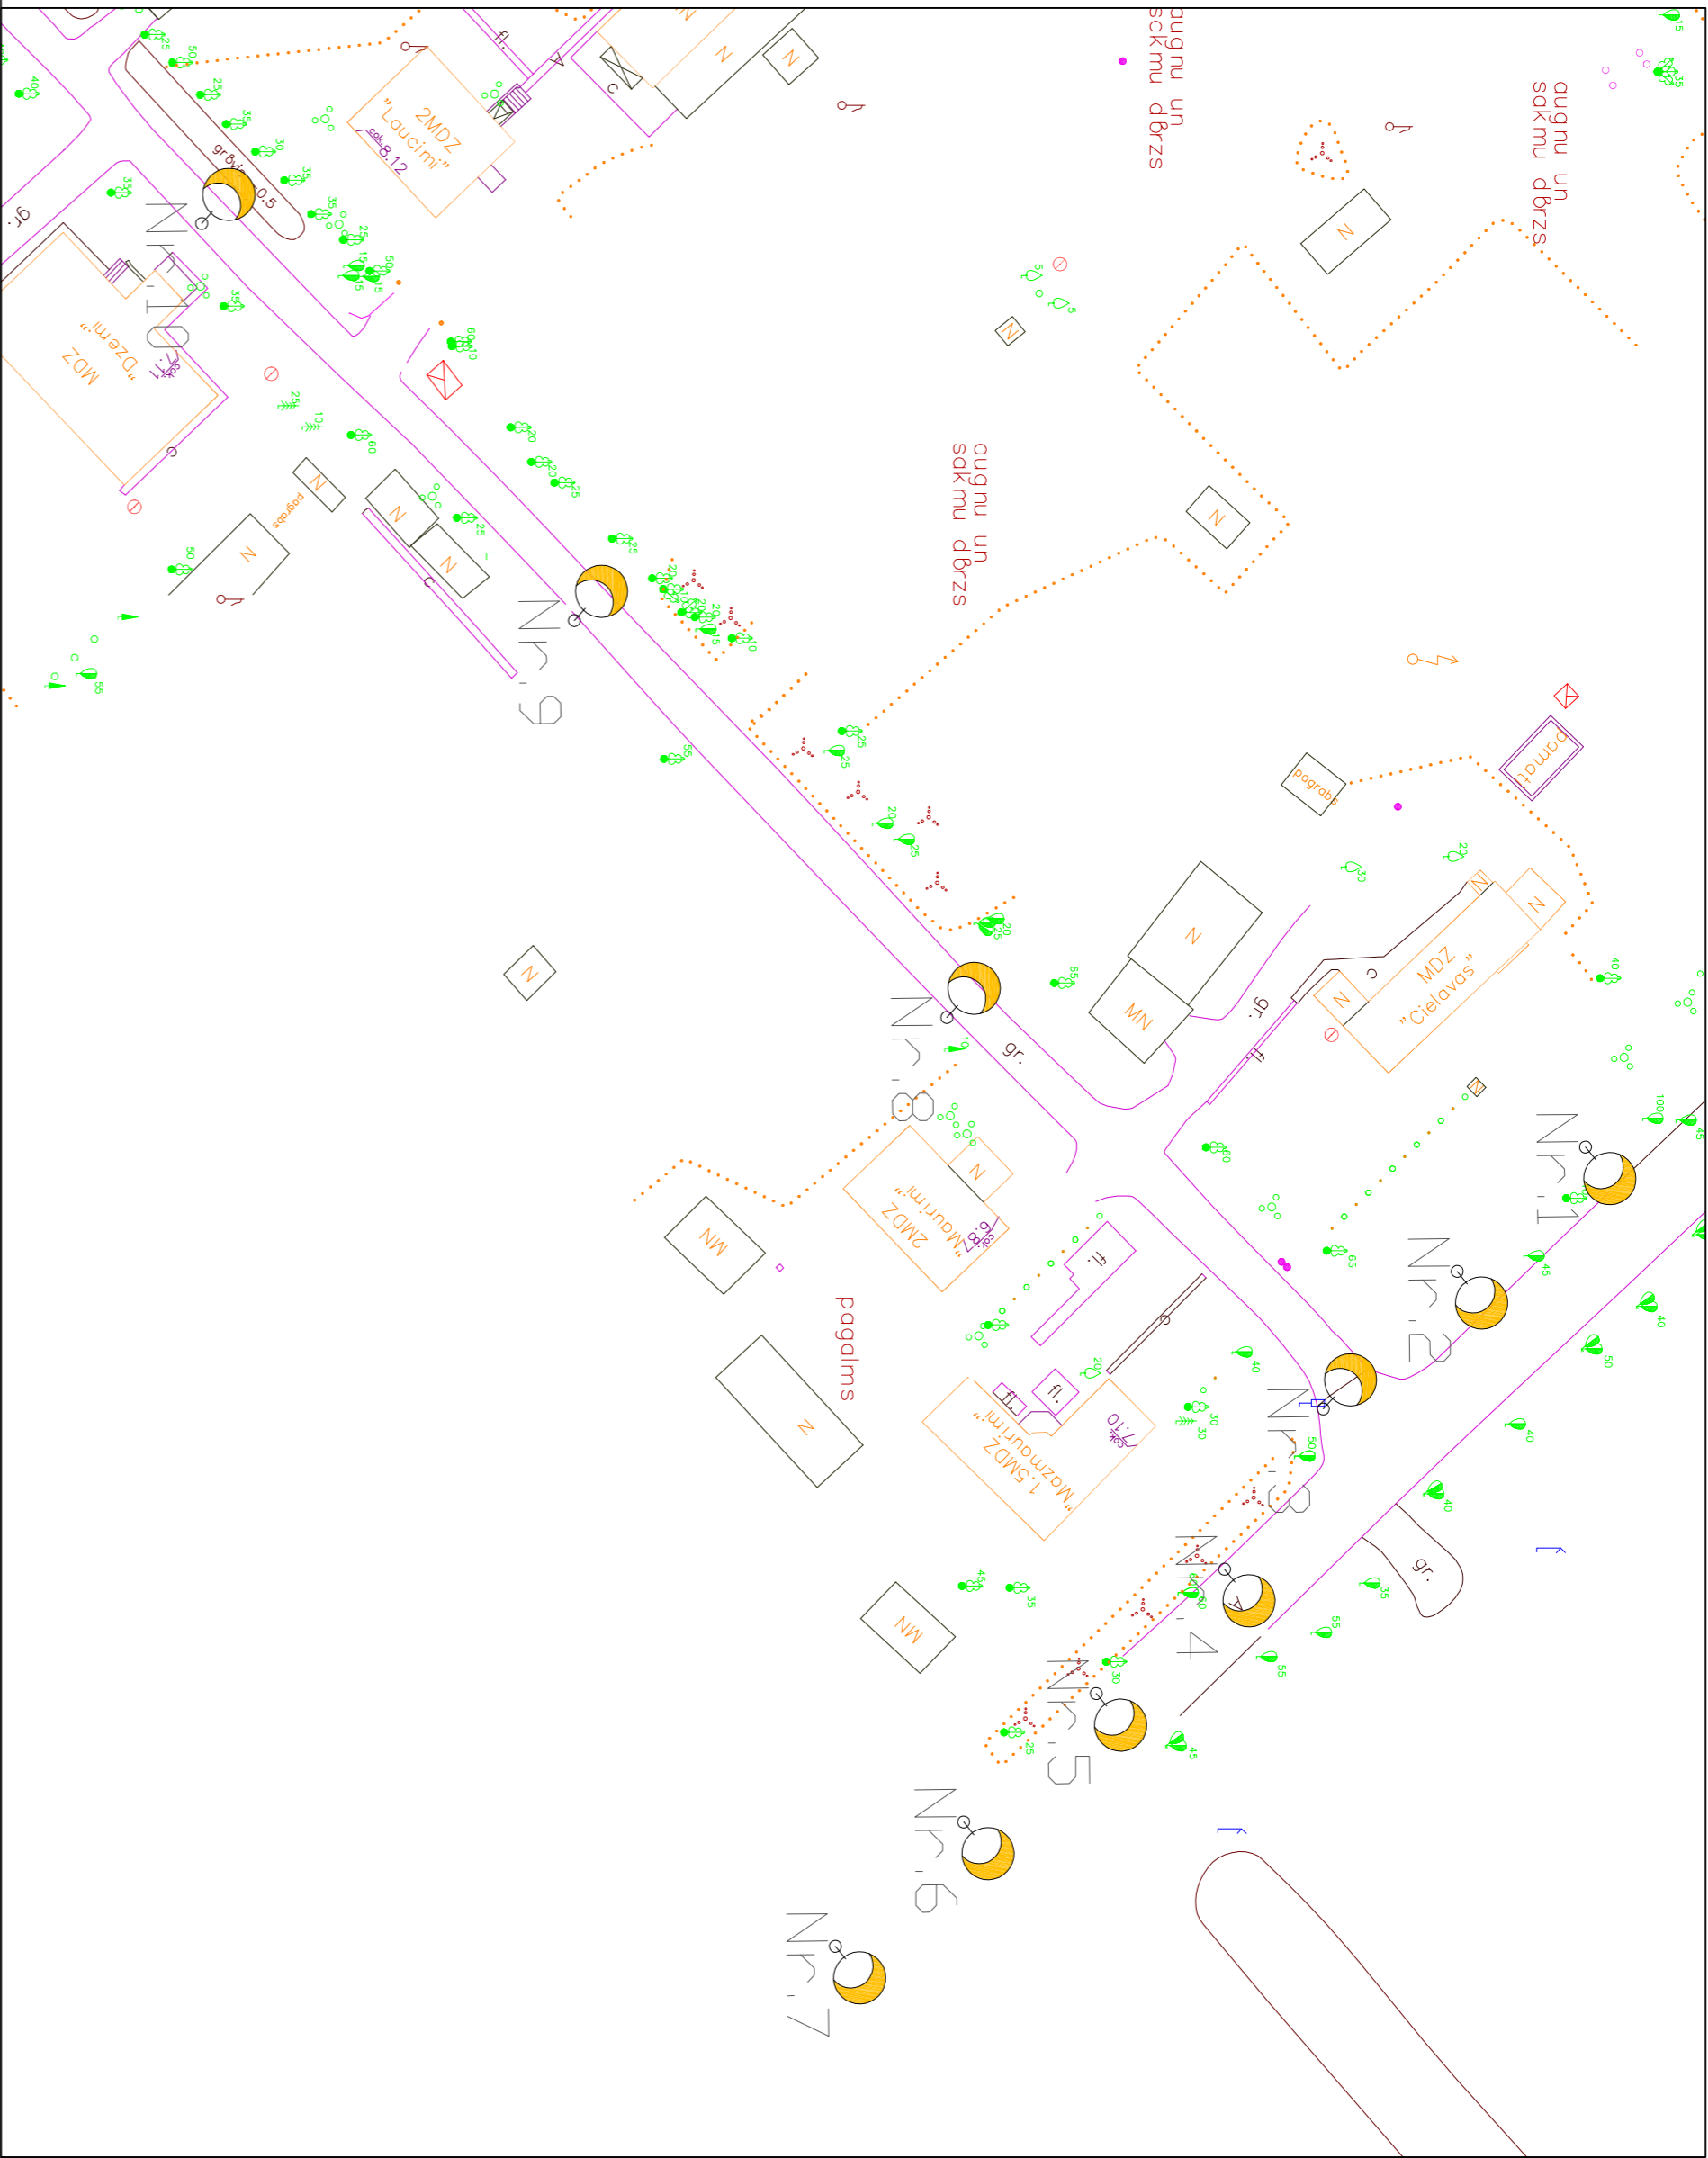



CIŅKOTS BALSTS AR L-KONSOLU
SKICE
b/m

APZĪMĒJUMI	
Auslāpums pils	Nosaukums
	Normatīvie gaismekļi
	Apgaismojamā lāča

Sistēmu saskaņojuma projekta iesniegums

PROJEKTAĻĀS	
PASŪTĪTĀS:	
Olaines novada dome	
PASTĪTĀS:	
APZĪMĒJUMI	
Ielu apgaismojuma gaismekļu nomaiņa uz gaismekļu emisijas diodžu (LED) apgaismojumu Olainē un Jaunolainē.	
KASĒJUMA NOSAUKUMS	
Gaismekļu izvietojuma shēma	
STRĀVA	
MĒROGS	
DATUMS	

AKĀCIJAS IELAS APGAISMOJUMA SHĒMA PĀROLAINĒ.

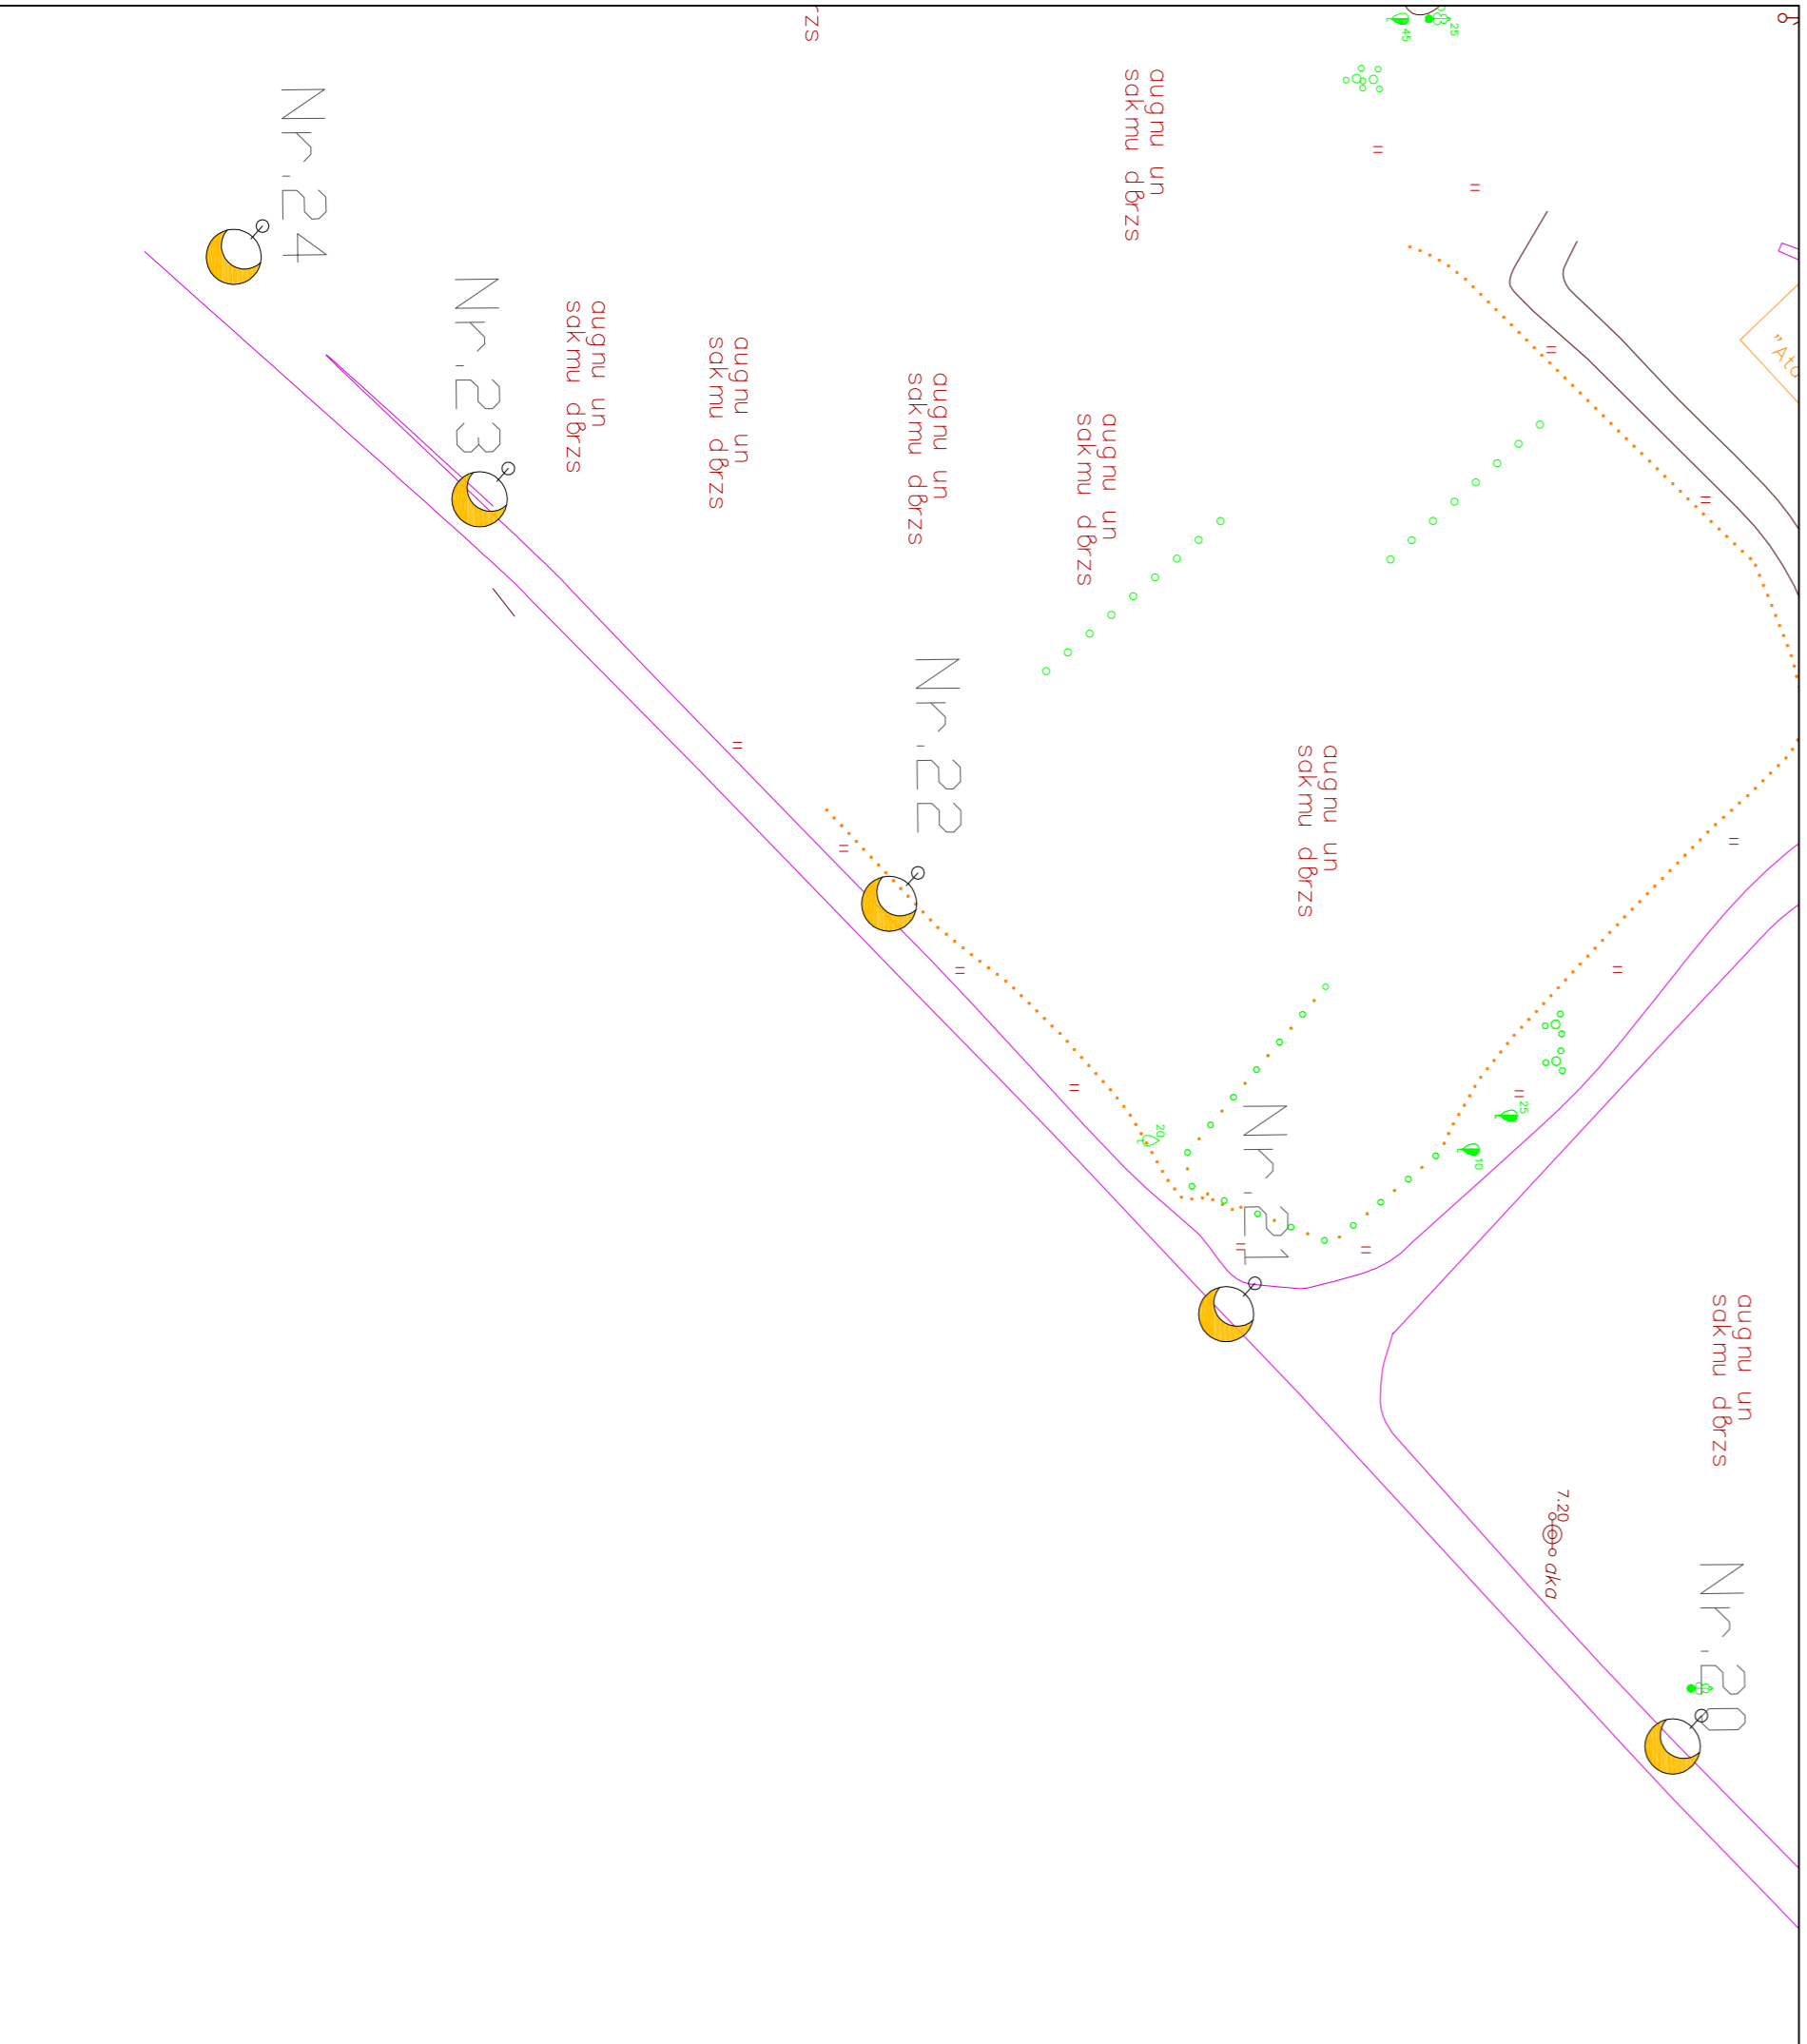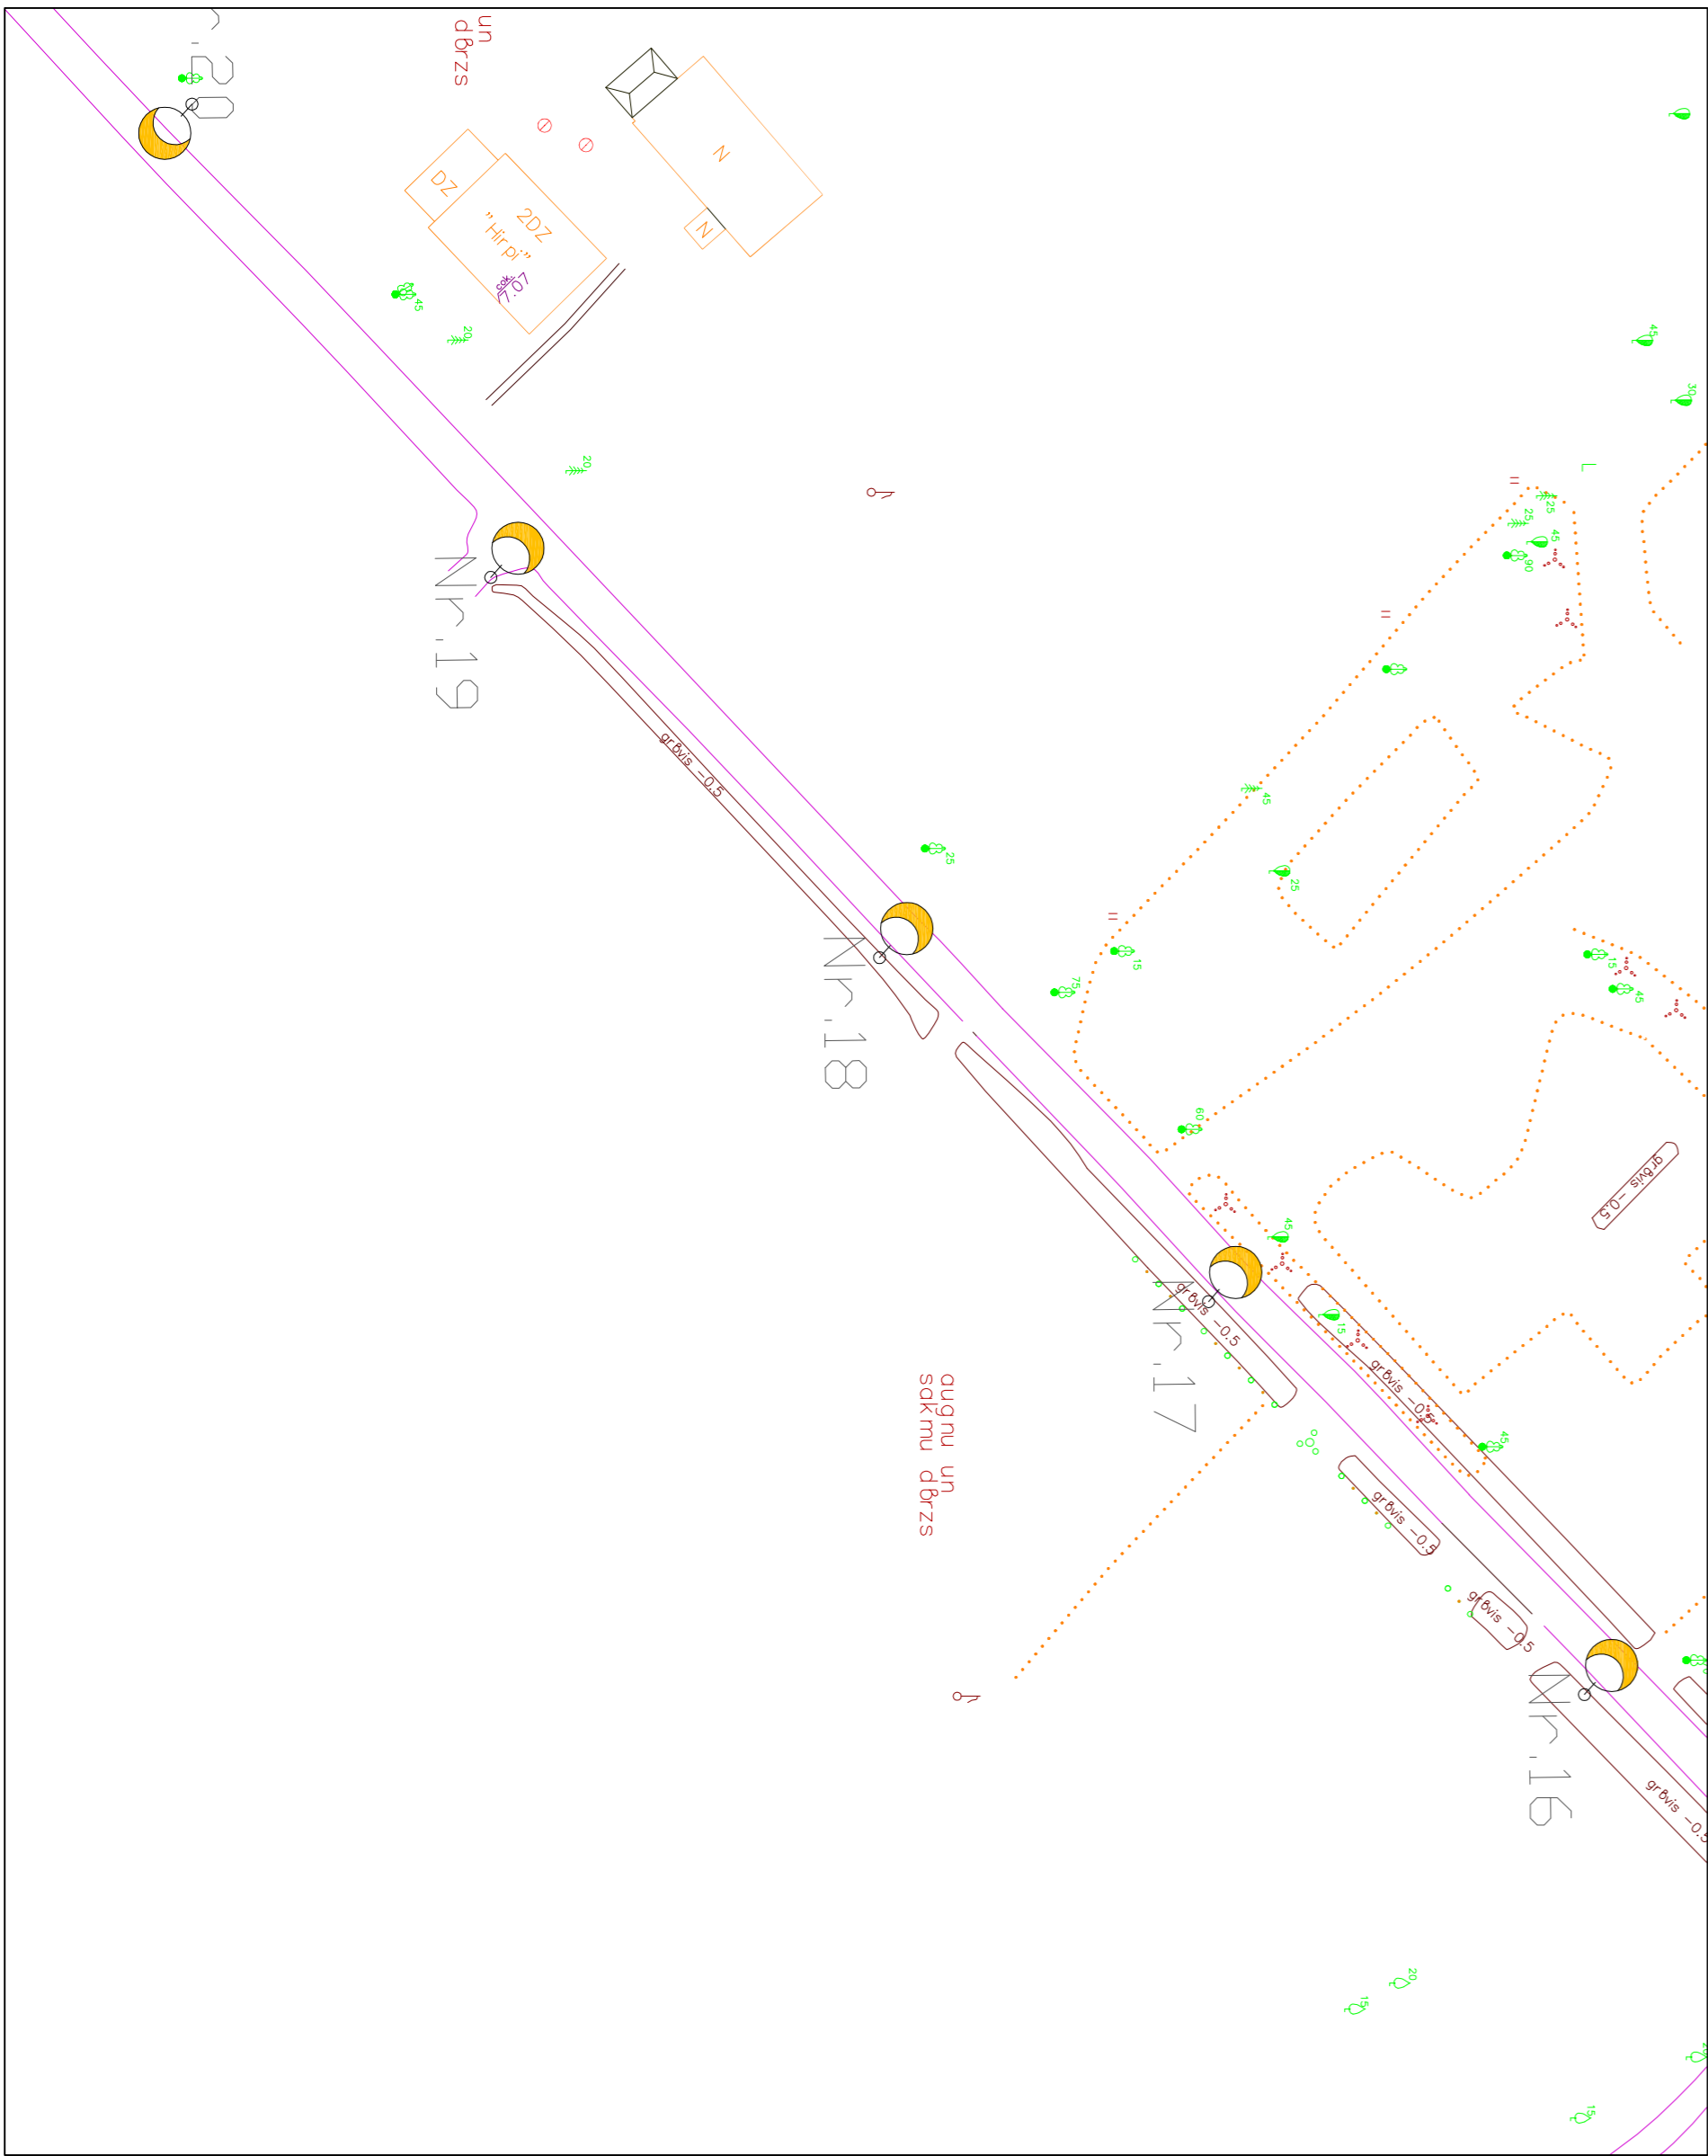

CIŅKOTS BALSTS AR L-KONSOLU
SKICE
b/m

APZĪMĒJUMI	
Auslāpums pils	Nosaukums
	Normatīvie gaismekļi
	Apgaismojamā lāča

Sistēmu saskaņojuma projekta iesniegums

PROJEKTAĻĀS	
PASŪTĪTĀS:	
Olaines novada dome	
PASTĪTĀS:	
APZĪMĒJUMI	
Ielu apgaismojuma gaismekļu nomaiņa uz gaismekļu emisijas diodžu (LED) apgaismojumu Olainē un Jaunolainē.	
KASĒJUMA NOSAUKUMS	
Gaismekļu izvietojuma shēma	
STRĀVA	
MĒROGS	
DATUMS	