



BŪVES 2. STĀVA PLĀNA SHĒMA

Korpuss A

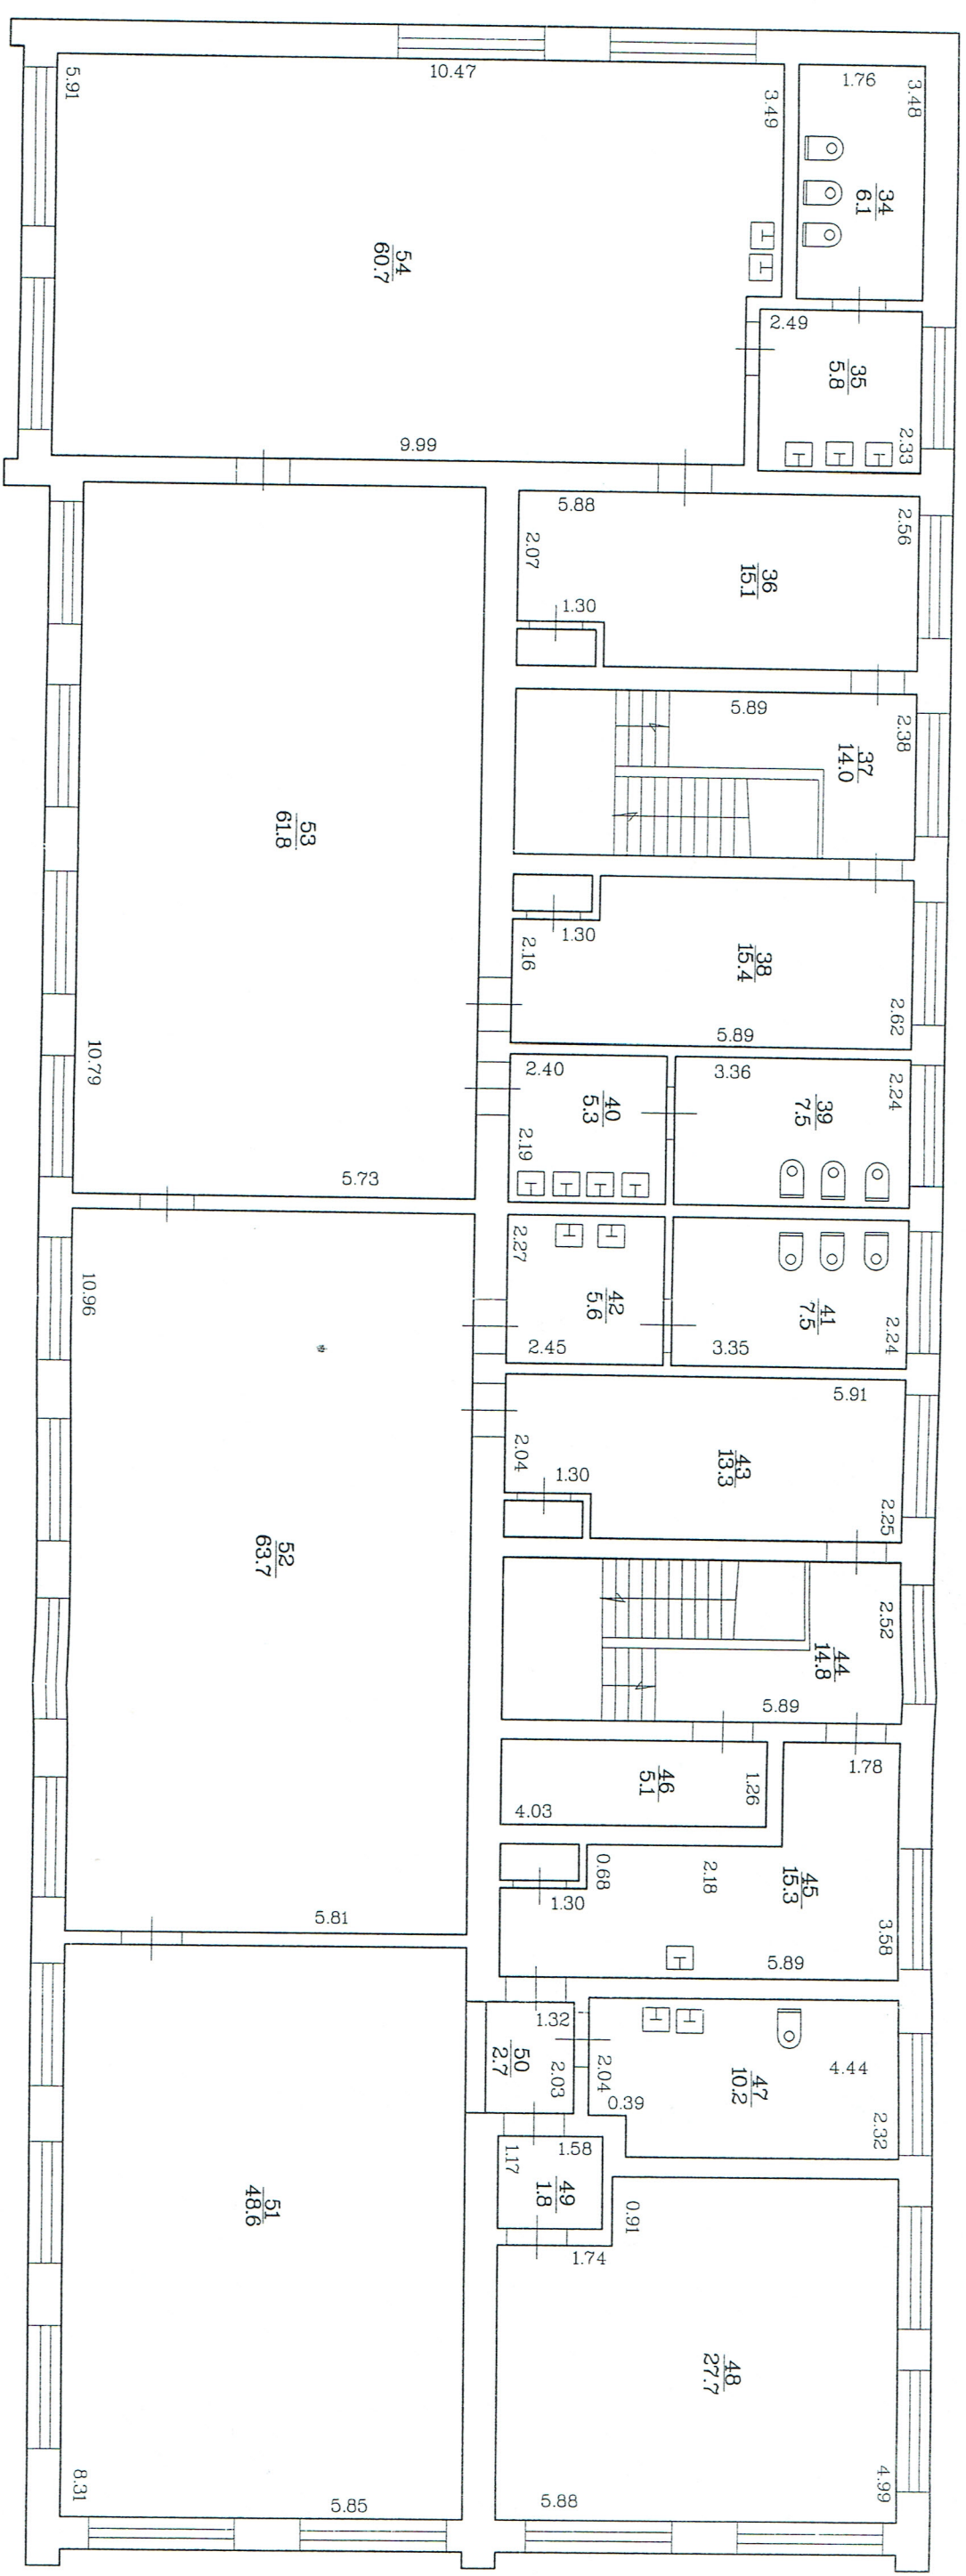

BŪVES 2. STĀVA PLĀNA SHĒMA

Korpuss B

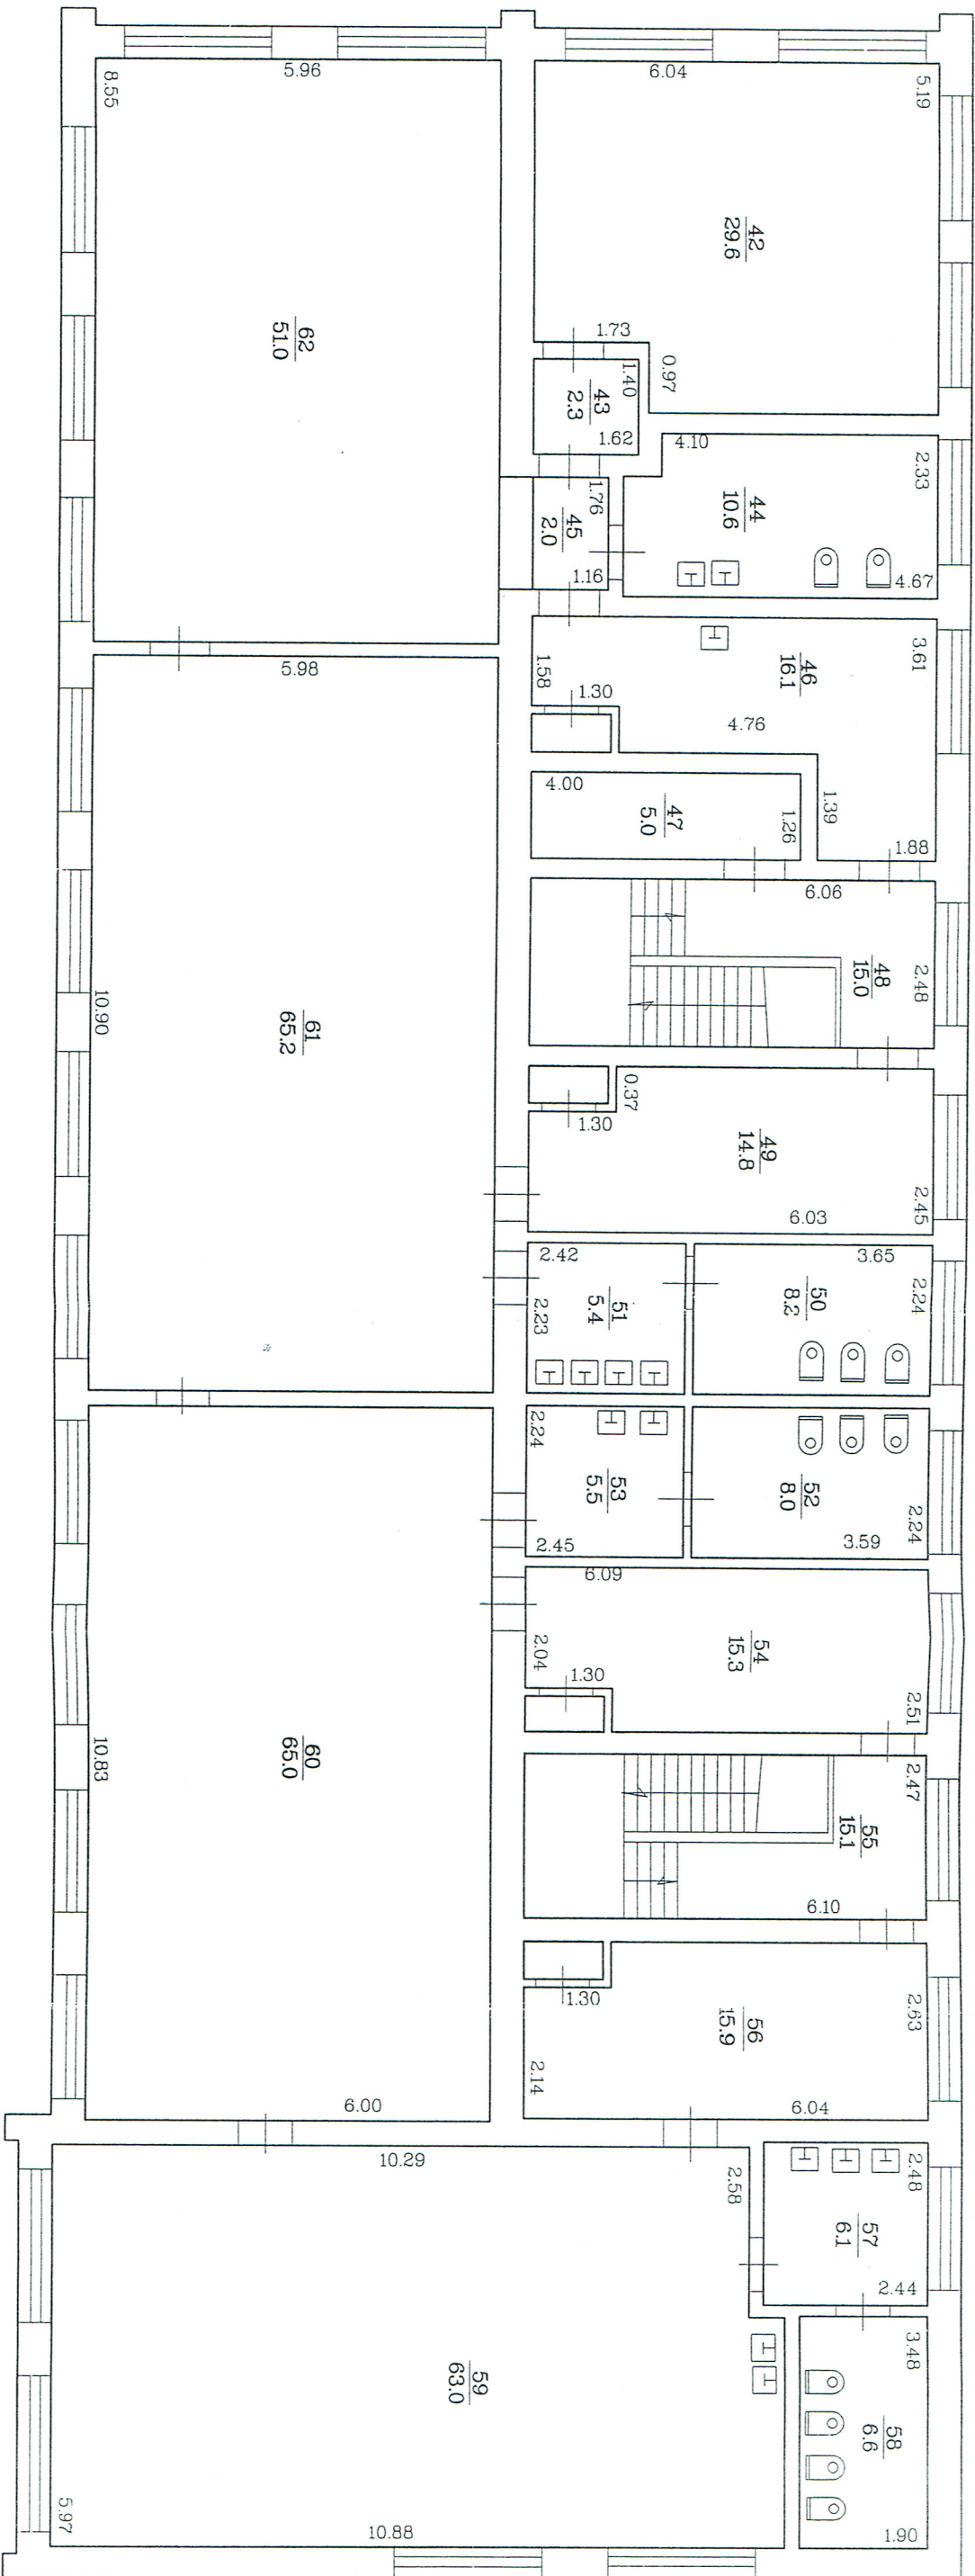

BŪVES 1. STĀVA PLĀNA SHĒMA
Korpuss B

