


# BŪVES 1. STĀVA PLĀNA SHĒMA

## Korpuss B

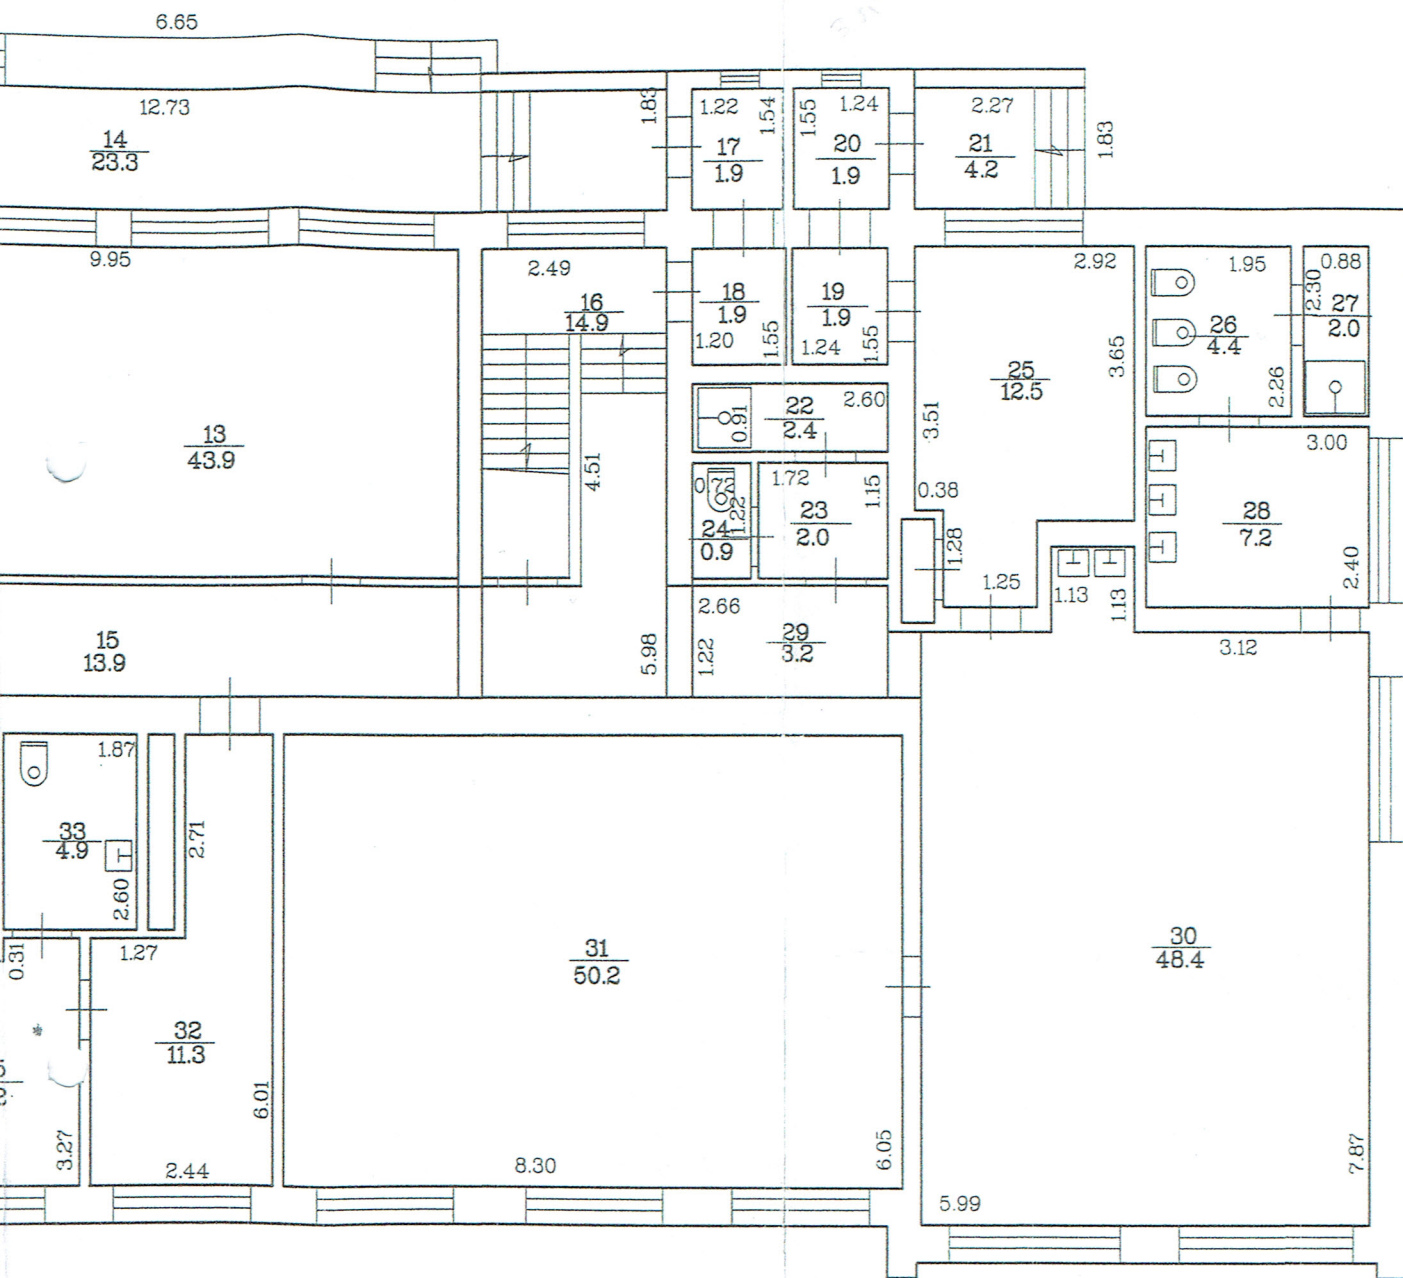

Telpu grupas adreses numurs:

Telpu grupas izmantošanas veids: 1263 Izglītības telpu grupa

Telpu grupas platību eksplikācija:

Nedzīvojamo telpu platība (kv.m.): 907.5

Nedzīvojamo iekštelpu platība (kv.m.): 875.8

Nedzīvojamo ārtelpu platība (kv.m.): 31.7

Telpu grupas telpu eksplikācija:

Stāvs	Telpas numurs	Telpas nosaukums	Telpas veids	Telpas platība (kv.m.)	Telpas augstums (m)	Patvajīgās būvniecības pazīme
1	1	Guļamistaba	Nedzīvojamā iekštelpa	29.4	3.2	
1	2	Saimniecības telpa	Nedzīvojamā iekštelpa	2.6	3.2	
1	3	Savienotā sanitārtehniskā telpa	Nedzīvojamā iekštelpa	11.1	3.2	
1	4	Priekštelpa	Nedzīvojamā iekštelpa	15	3.2	
1	5	Nojume	Nedzīvojamā ārtelpa	4.2	3.15	
1	6	Vējtveris	Nedzīvojamā iekštelpa	2.3	3.2	
1	7	Gaitenis	Nedzīvojamā iekštelpa	1.9	3.2	
1	8	Palīgtelpa	Nedzīvojamā iekštelpa	.9	3.2	
1	9	Gaitenis	Nedzīvojamā iekštelpa	2	3.2	
1	10	Gaitenis	Nedzīvojamā iekštelpa	2	3.15	
1	11	Vējtveris	Nedzīvojamā iekštelpa	1.9	3.15	
1	12	Kāpņu telpa	Nedzīvojamā iekštelpa	14.8	3.2	
1	13	Virtuve	Nedzīvojamā iekštelpa	43.9	3.2	
1	14	Nojume	Nedzīvojamā ārtelpa	23.3	3.15	
1	15	Gaitenis	Nedzīvojamā iekštelpa	13.9	3.2	
1	16	Kāpņu telpa	Nedzīvojamā iekštelpa	14.9	3.2	
1	17	Vējtveris	Nedzīvojamā iekštelpa	1.9	3.15	
1	18	Gaitenis	Nedzīvojamā iekštelpa	1.9	3.2	
1	19	Gaitenis	Nedzīvojamā iekštelpa	1.9	3.2	
1	20	Vējtveris	Nedzīvojamā iekštelpa	1.9	3.15	
1	21	Nojume	Nedzīvojamā ārtelpa	4.2	3.15	
1	22	Dušas telpa	Nedzīvojamā iekštelpa	2.4	3.2	
1	23	Priekštelpa	Nedzīvojamā iekštelpa	2	3.2	
1	24	Tualete	Nedzīvojamā iekštelpa	.9	3.2	
1	25	Priekštelpa	Nedzīvojamā iekštelpa	12.5	3.2	
1	26	Tualete	Nedzīvojamā iekštelpa	4.4	3.2	
1	27	Dušas telpa	Nedzīvojamā iekštelpa	2	3.2	
1	28	Priekštelpa	Nedzīvojamā iekštelpa	7.2	3.2	
1	29	Gaitenis	Nedzīvojamā iekštelpa	3.2	3.2	
1	30	Grupas telpa	Nedzīvojamā iekštelpa	48.4	3.2	
1	31	Guļamistaba	Nedzīvojamā iekštelpa	50.2	3.2	
1	32	Kabinets	Nedzīvojamā iekštelpa	11.3	3.2	
1	33	Tualete	Nedzīvojamā iekštelpa	4.9	3.2	
1	34	Noliktava	Nedzīvojamā iekštelpa	10.9	3.2	
1	35	Kabinets	Nedzīvojamā iekštelpa	8.2	3.2	