




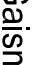


JELGAVAS IELAS APGAISMOJUMA SHĒMA

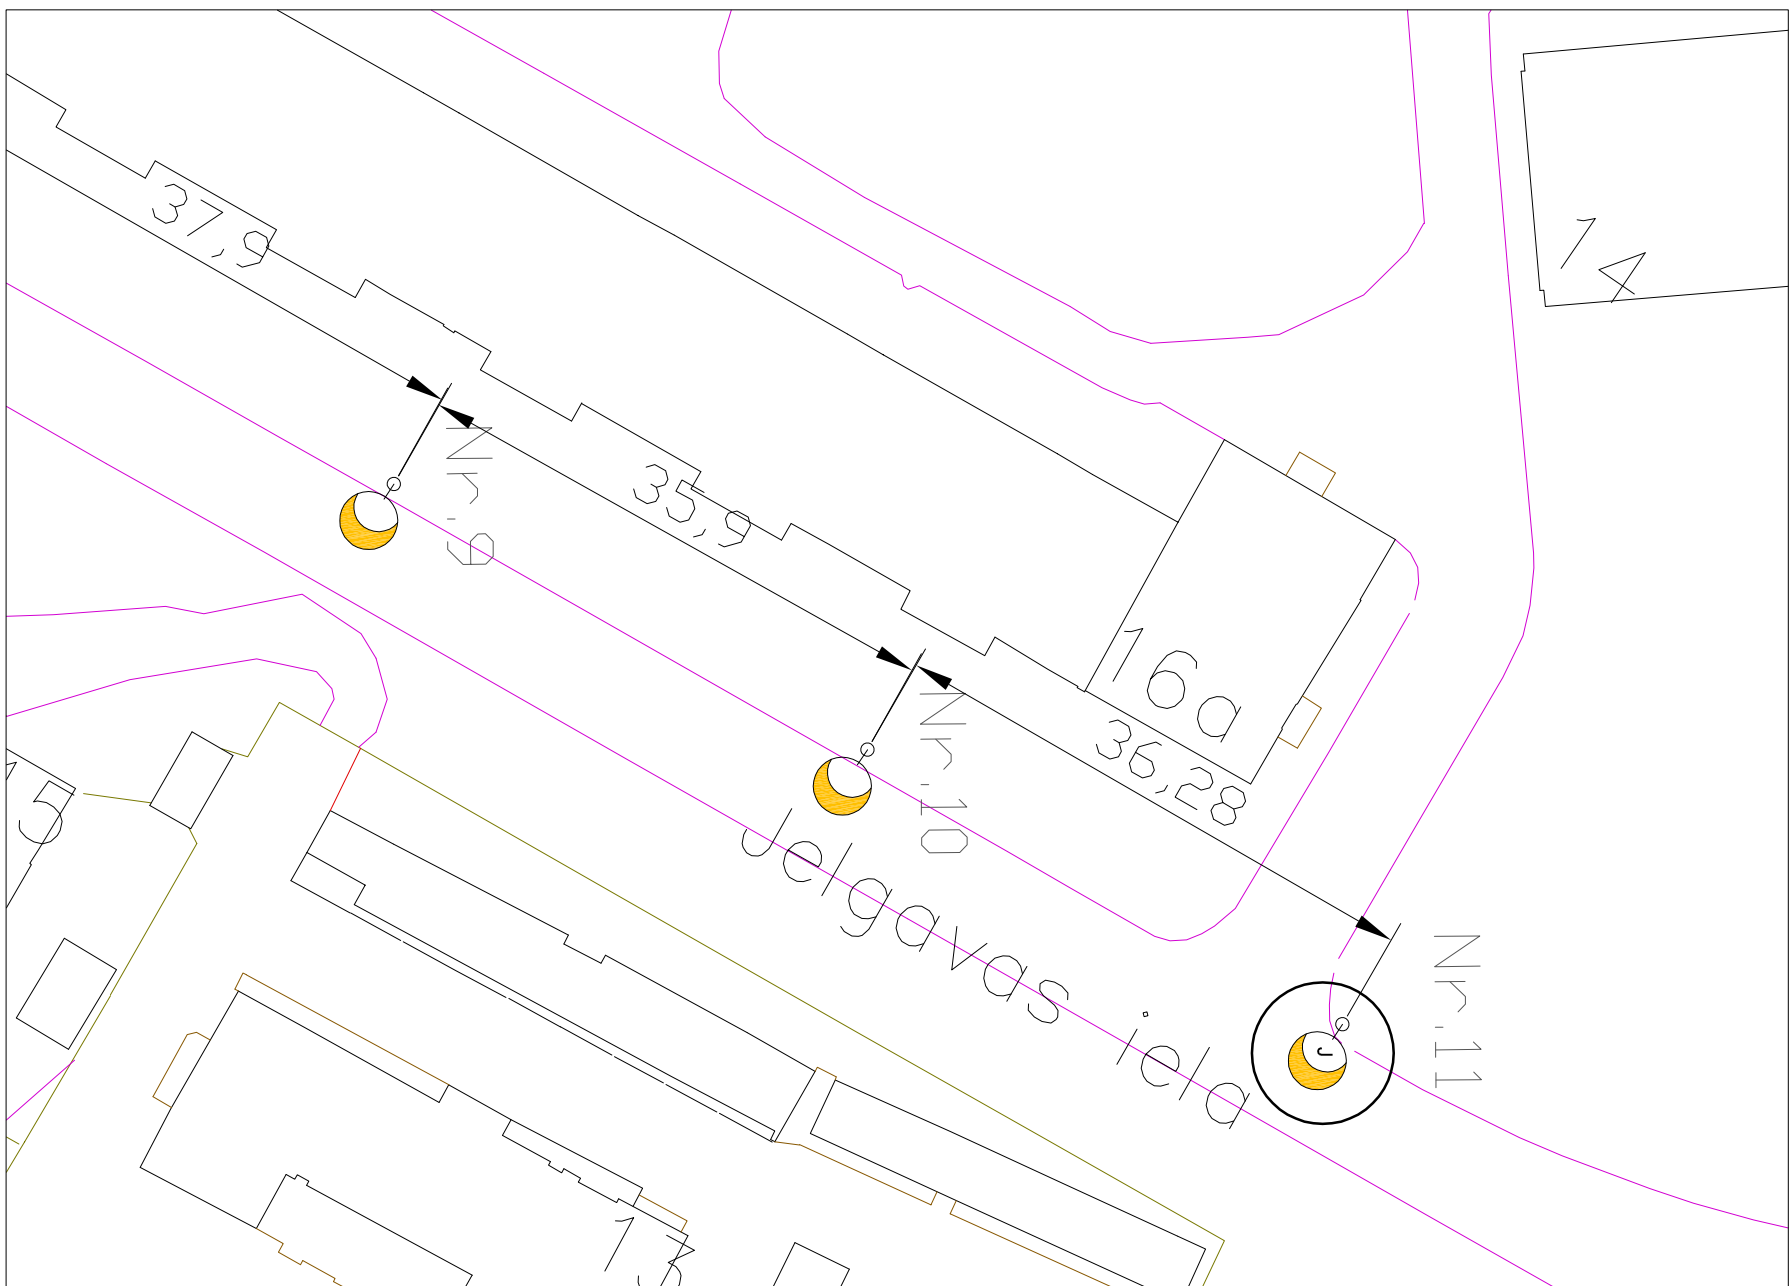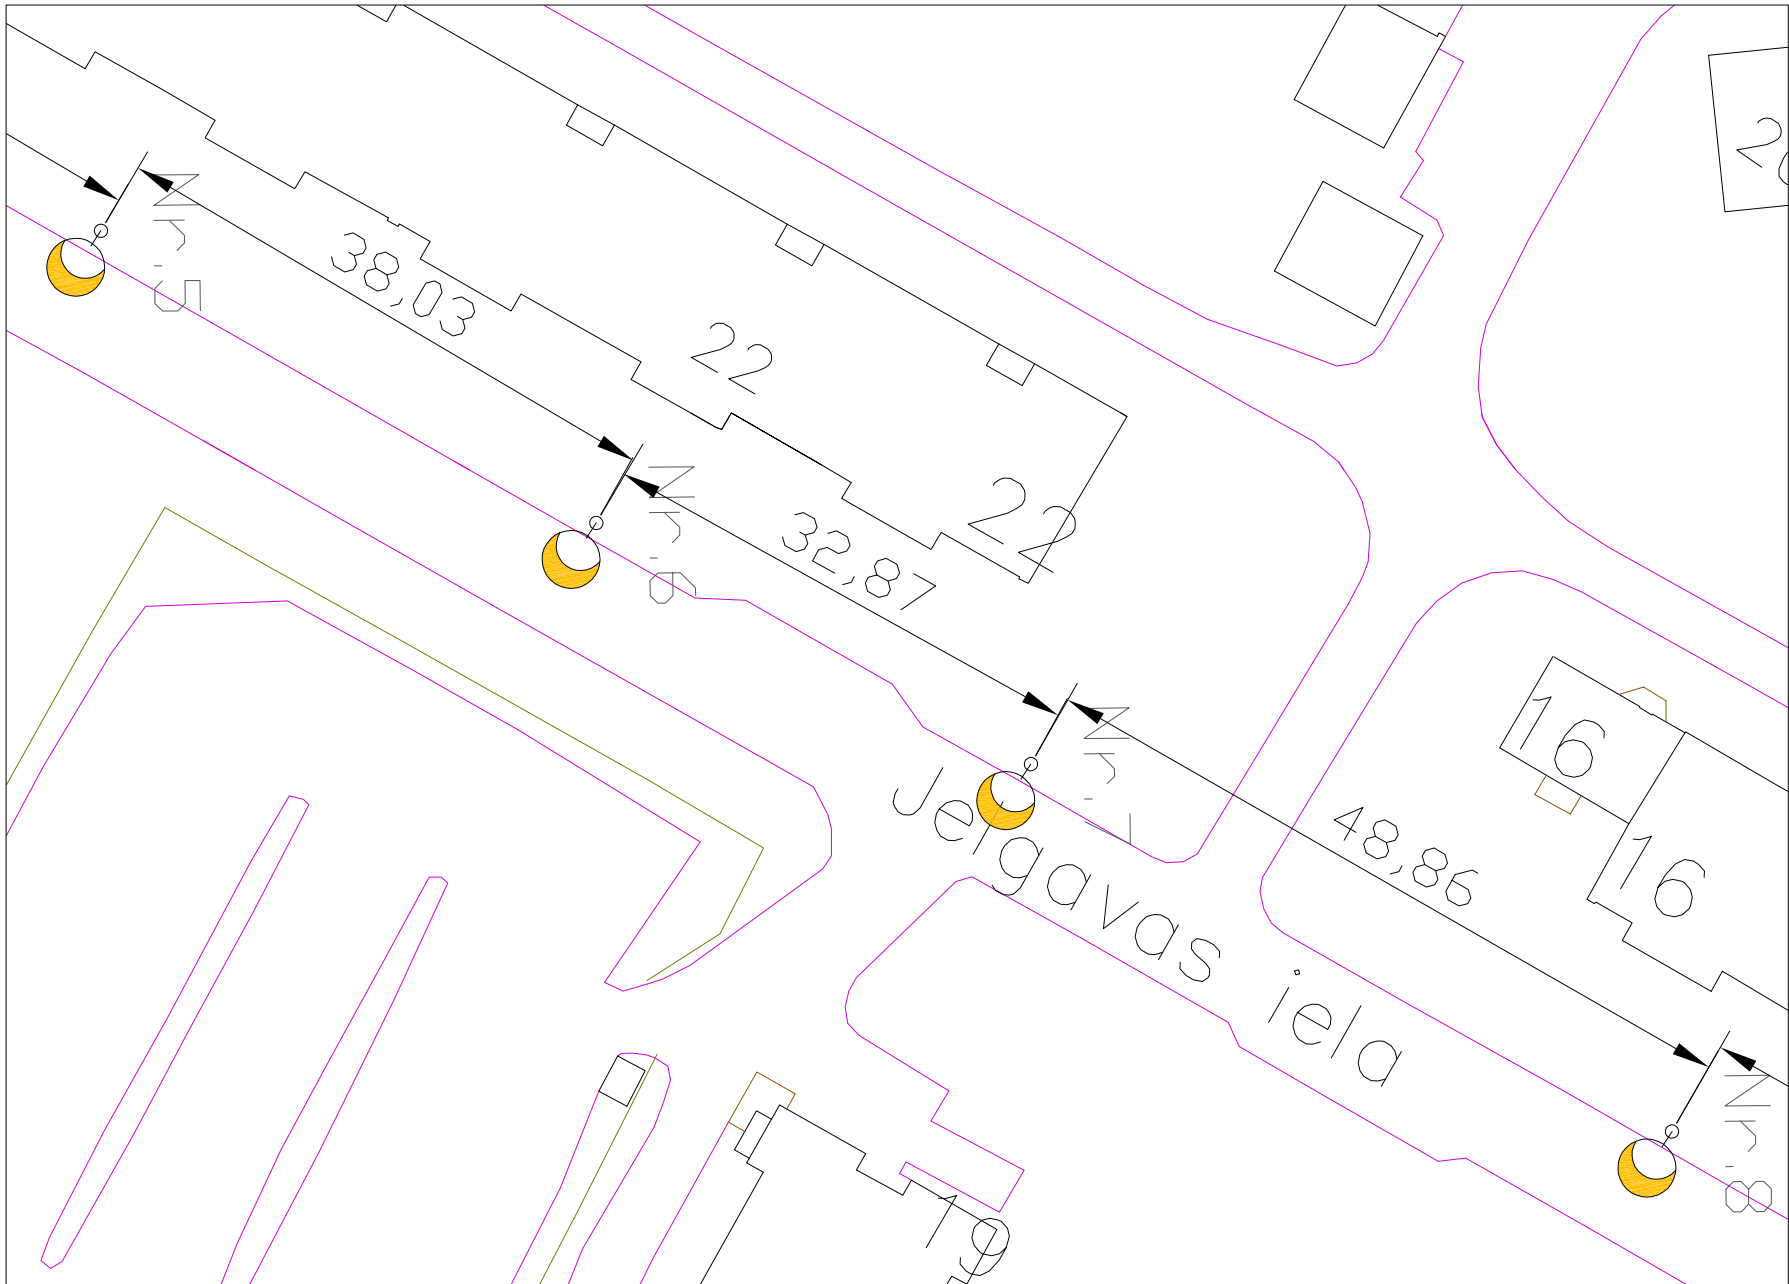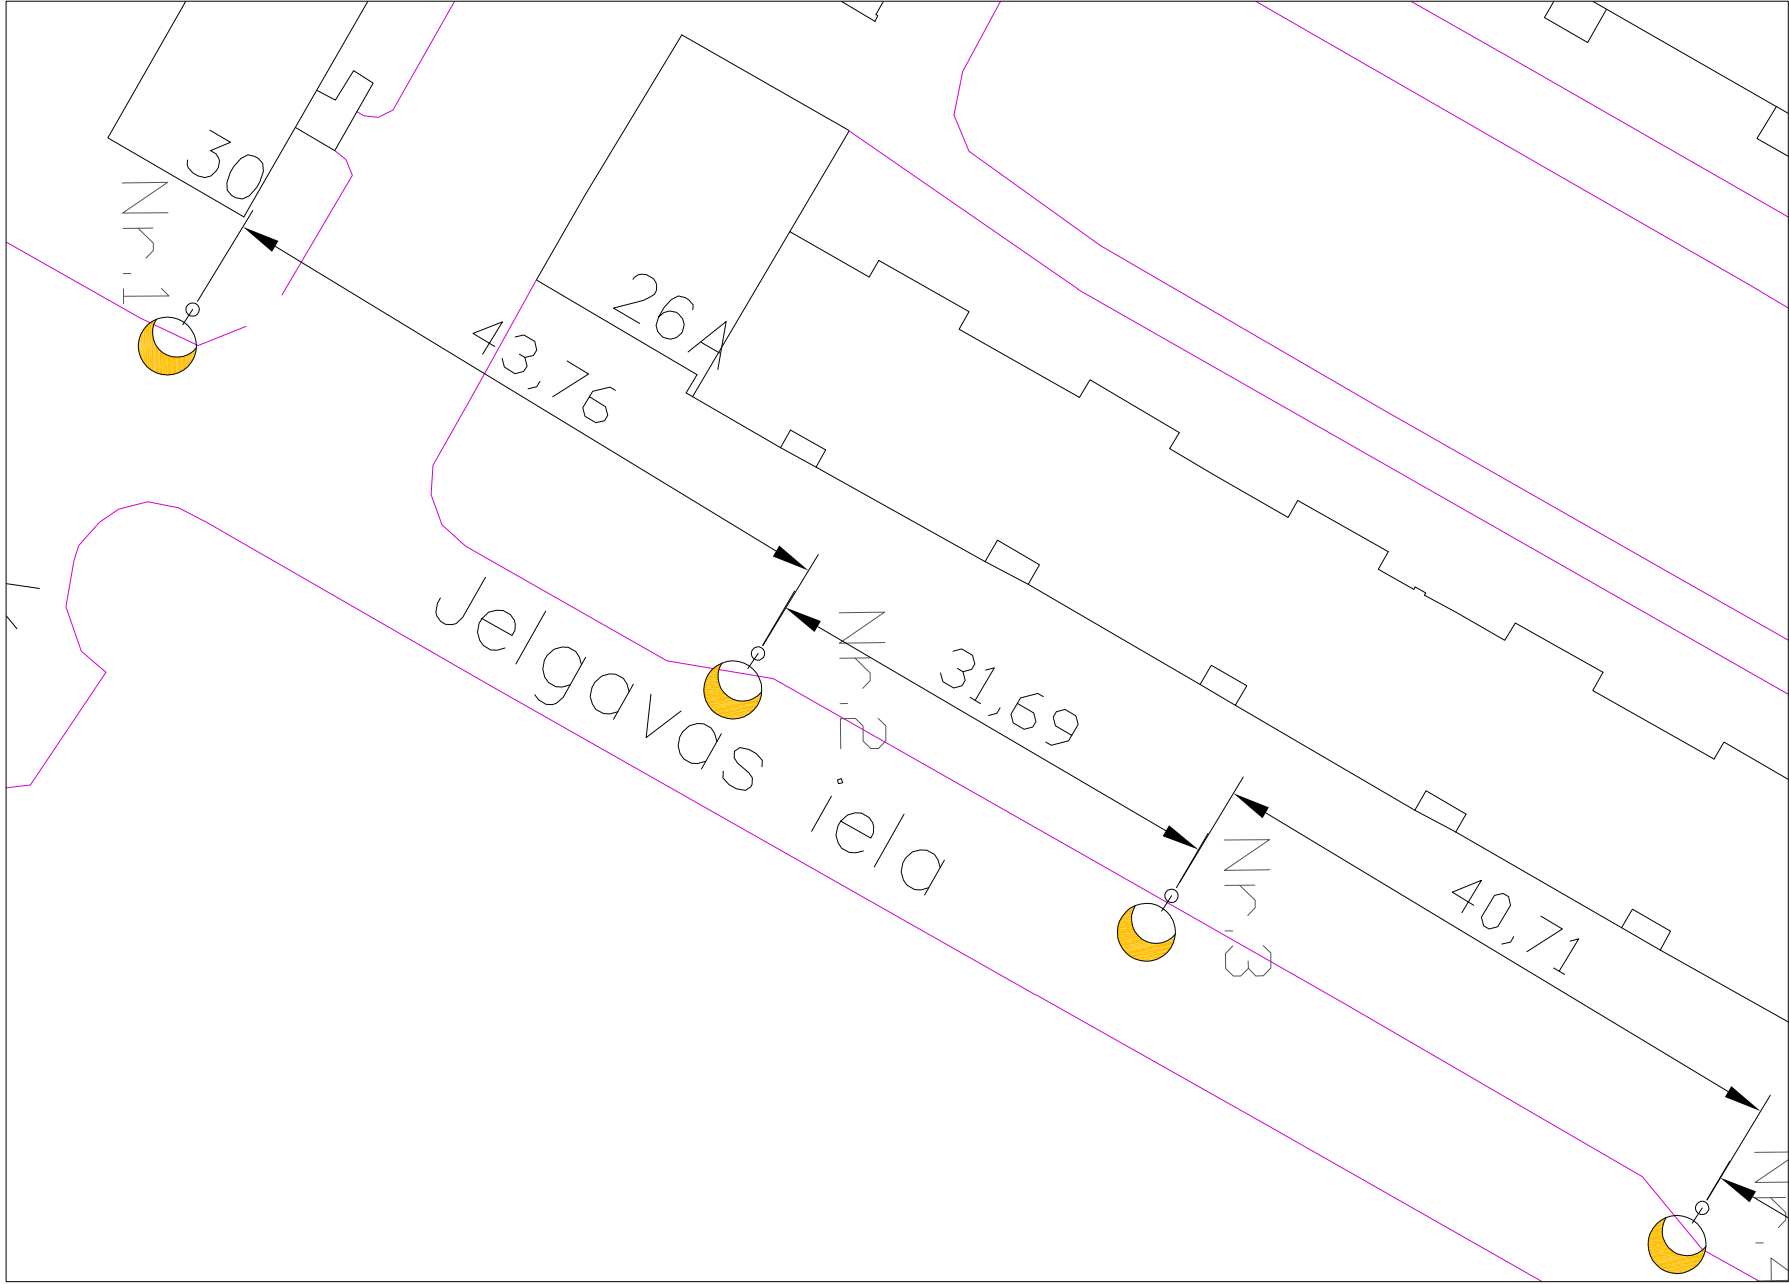




CINKOTS BALSTS AR L-KONSOLI
SKICE
b/m

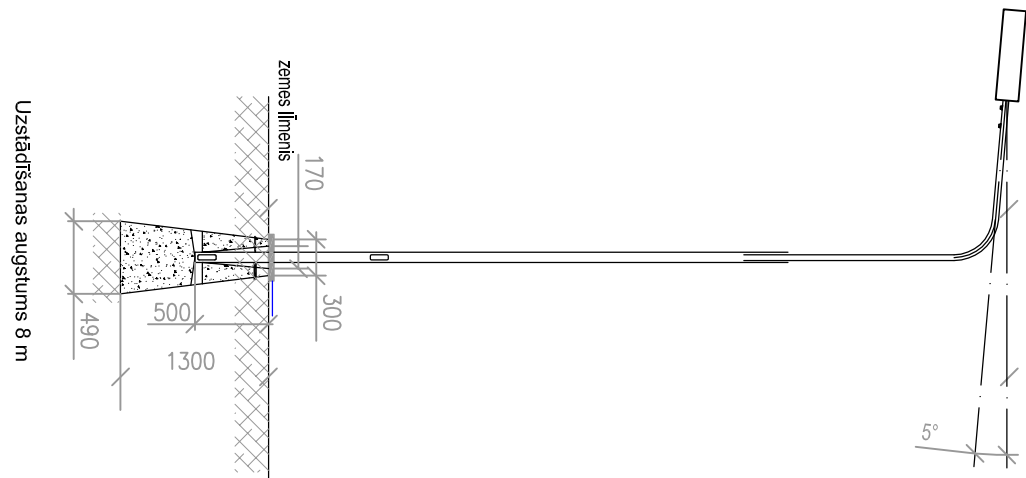


APZĪMĒJUMI
 Gaismeklis
 Iela


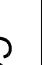

PASŪTĪTĀS		OBJEKTS		PROJEKTAŅS	
Olaives novada dome		Ielu apgaismojuma gaismekļu nomaiņa uz gaismu emitējošo diodžu (LED) apgaismojumu Olaives un Jauridānē		Mērogs 1:200	
Paraksts		Datums		LAPAS NOSAUKUMS	
				Jelgavas iela	
Borņp. daļas vad. D. Zariņskis		05.03.2015		Gaismekļu izvietojuma shēma	
Izstrādāja		In. Anšļerova		Stadija	
D. Zariņskis		Nr. 70-0551		Lapas	
				7	
				Ras. Nr.	
				ELT-1-6	

KŪDRAS IELAS APGAISMOJUMA SHĒMA

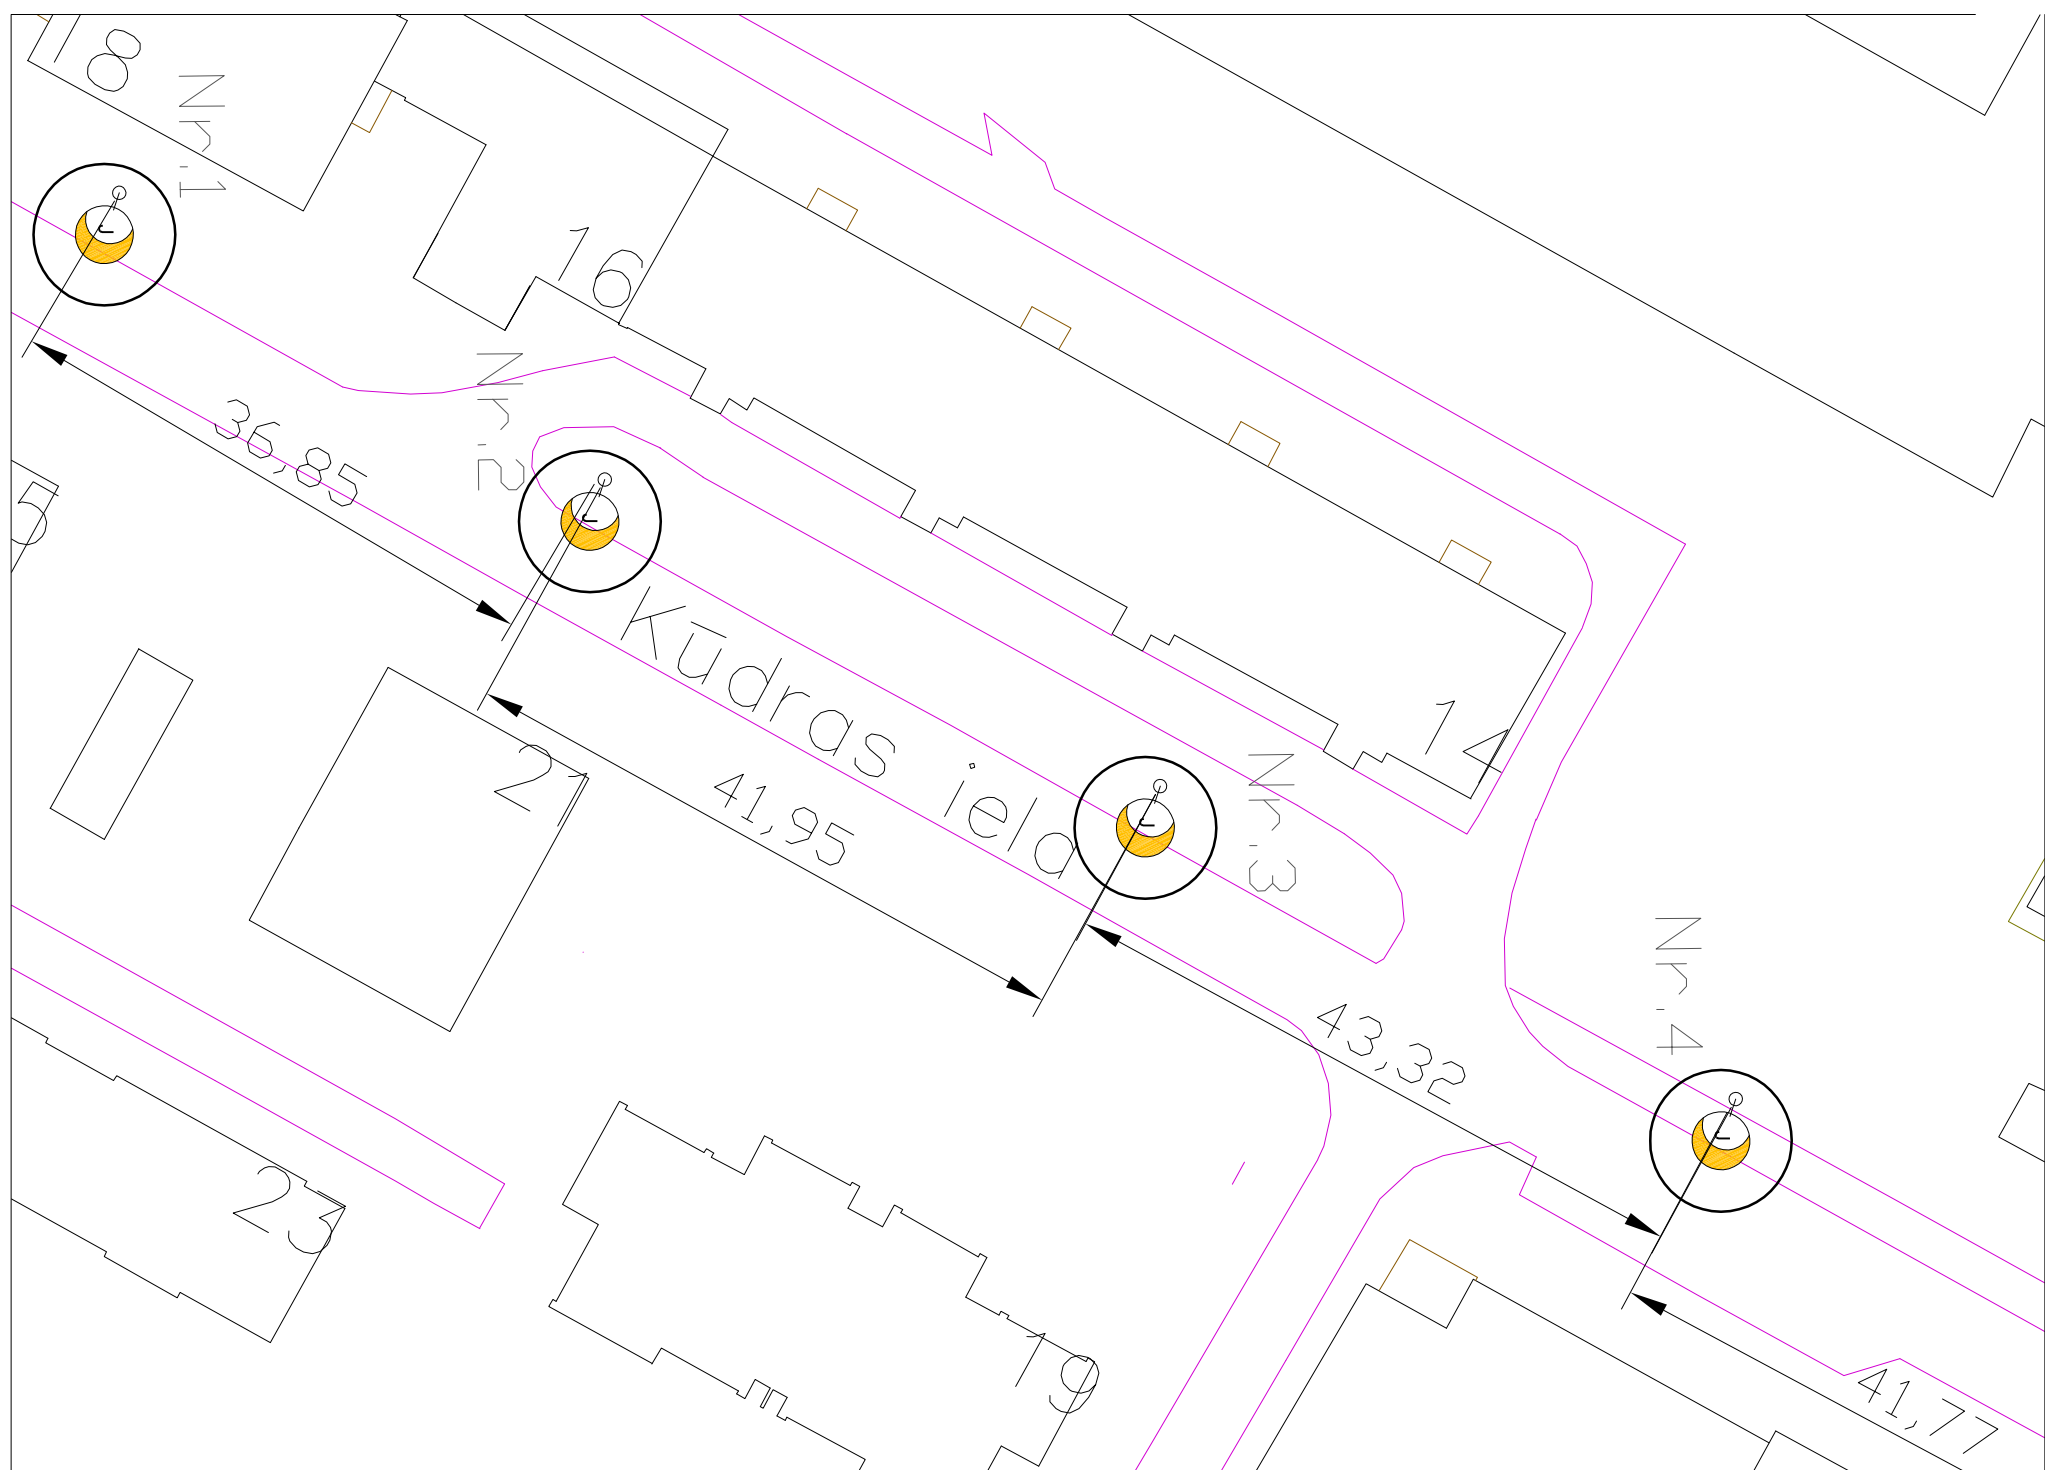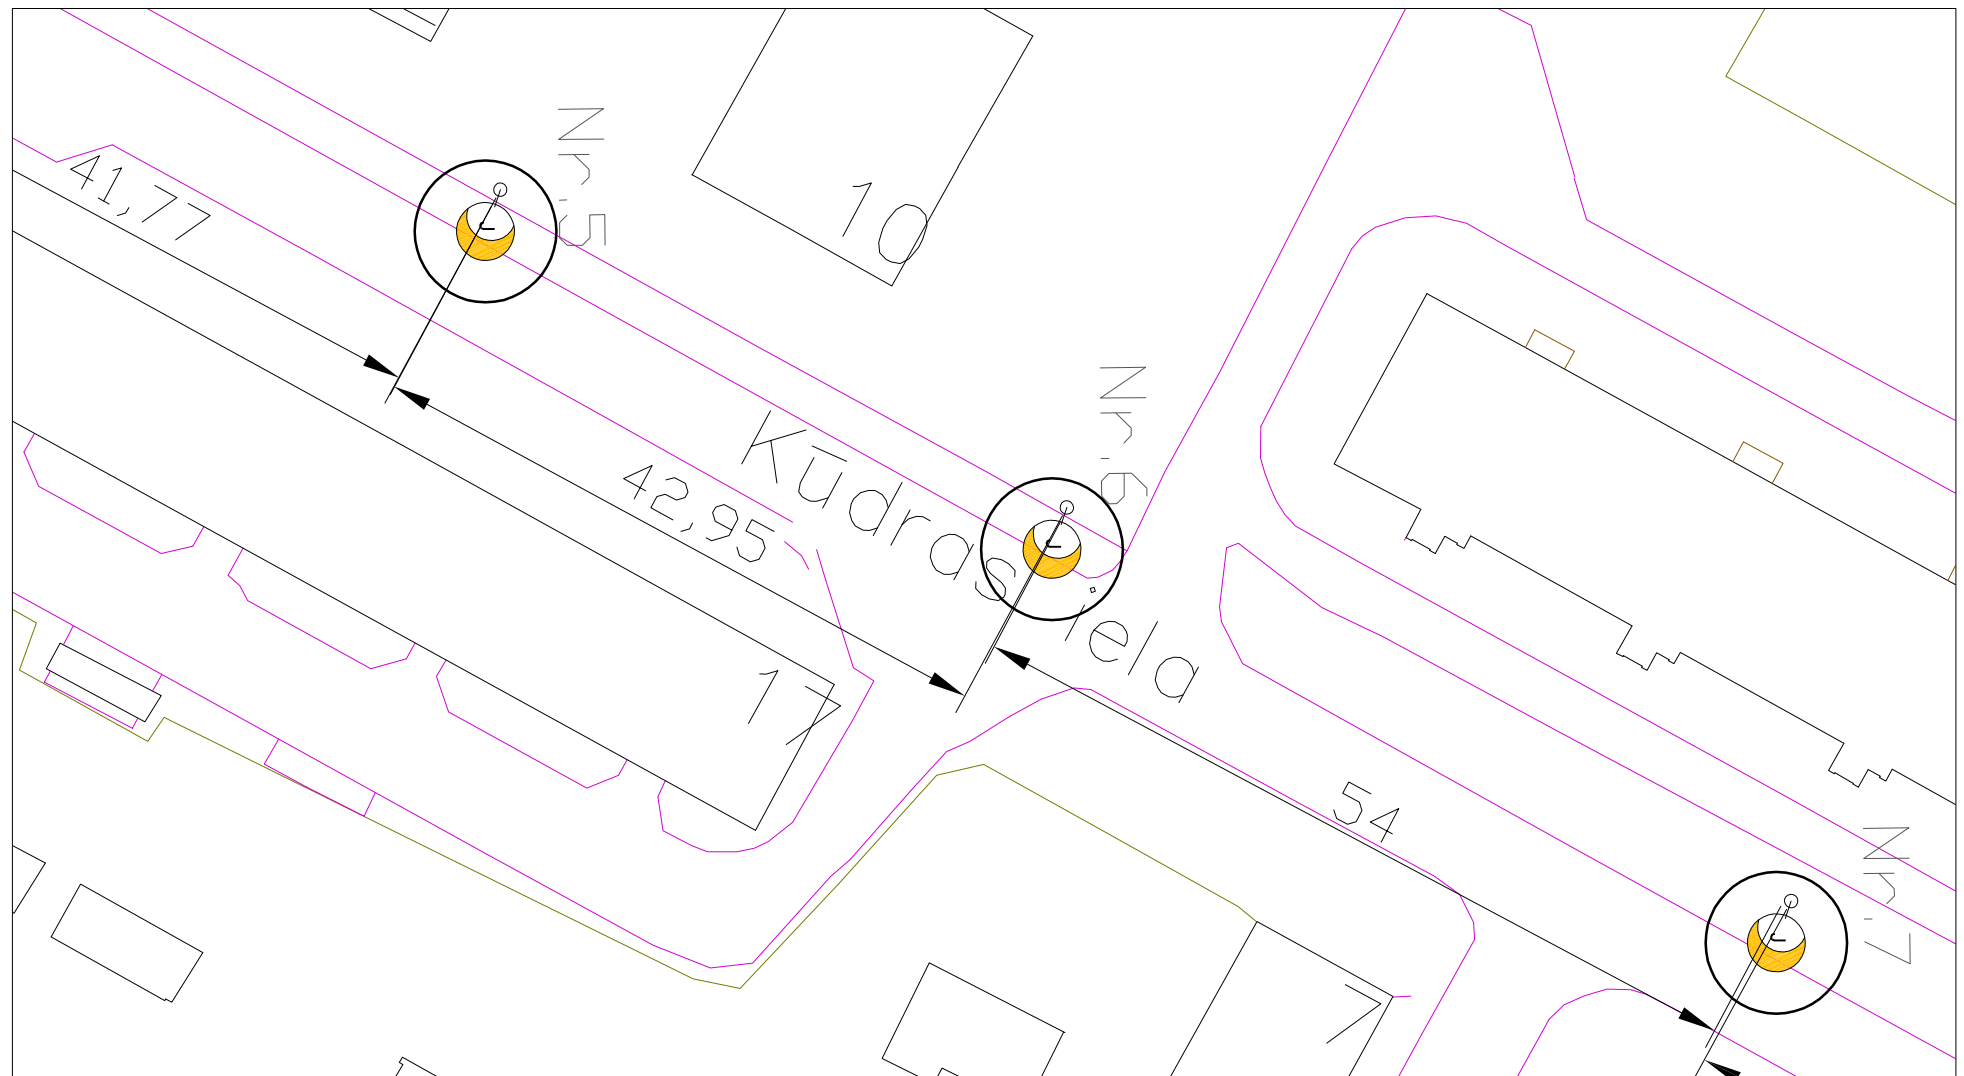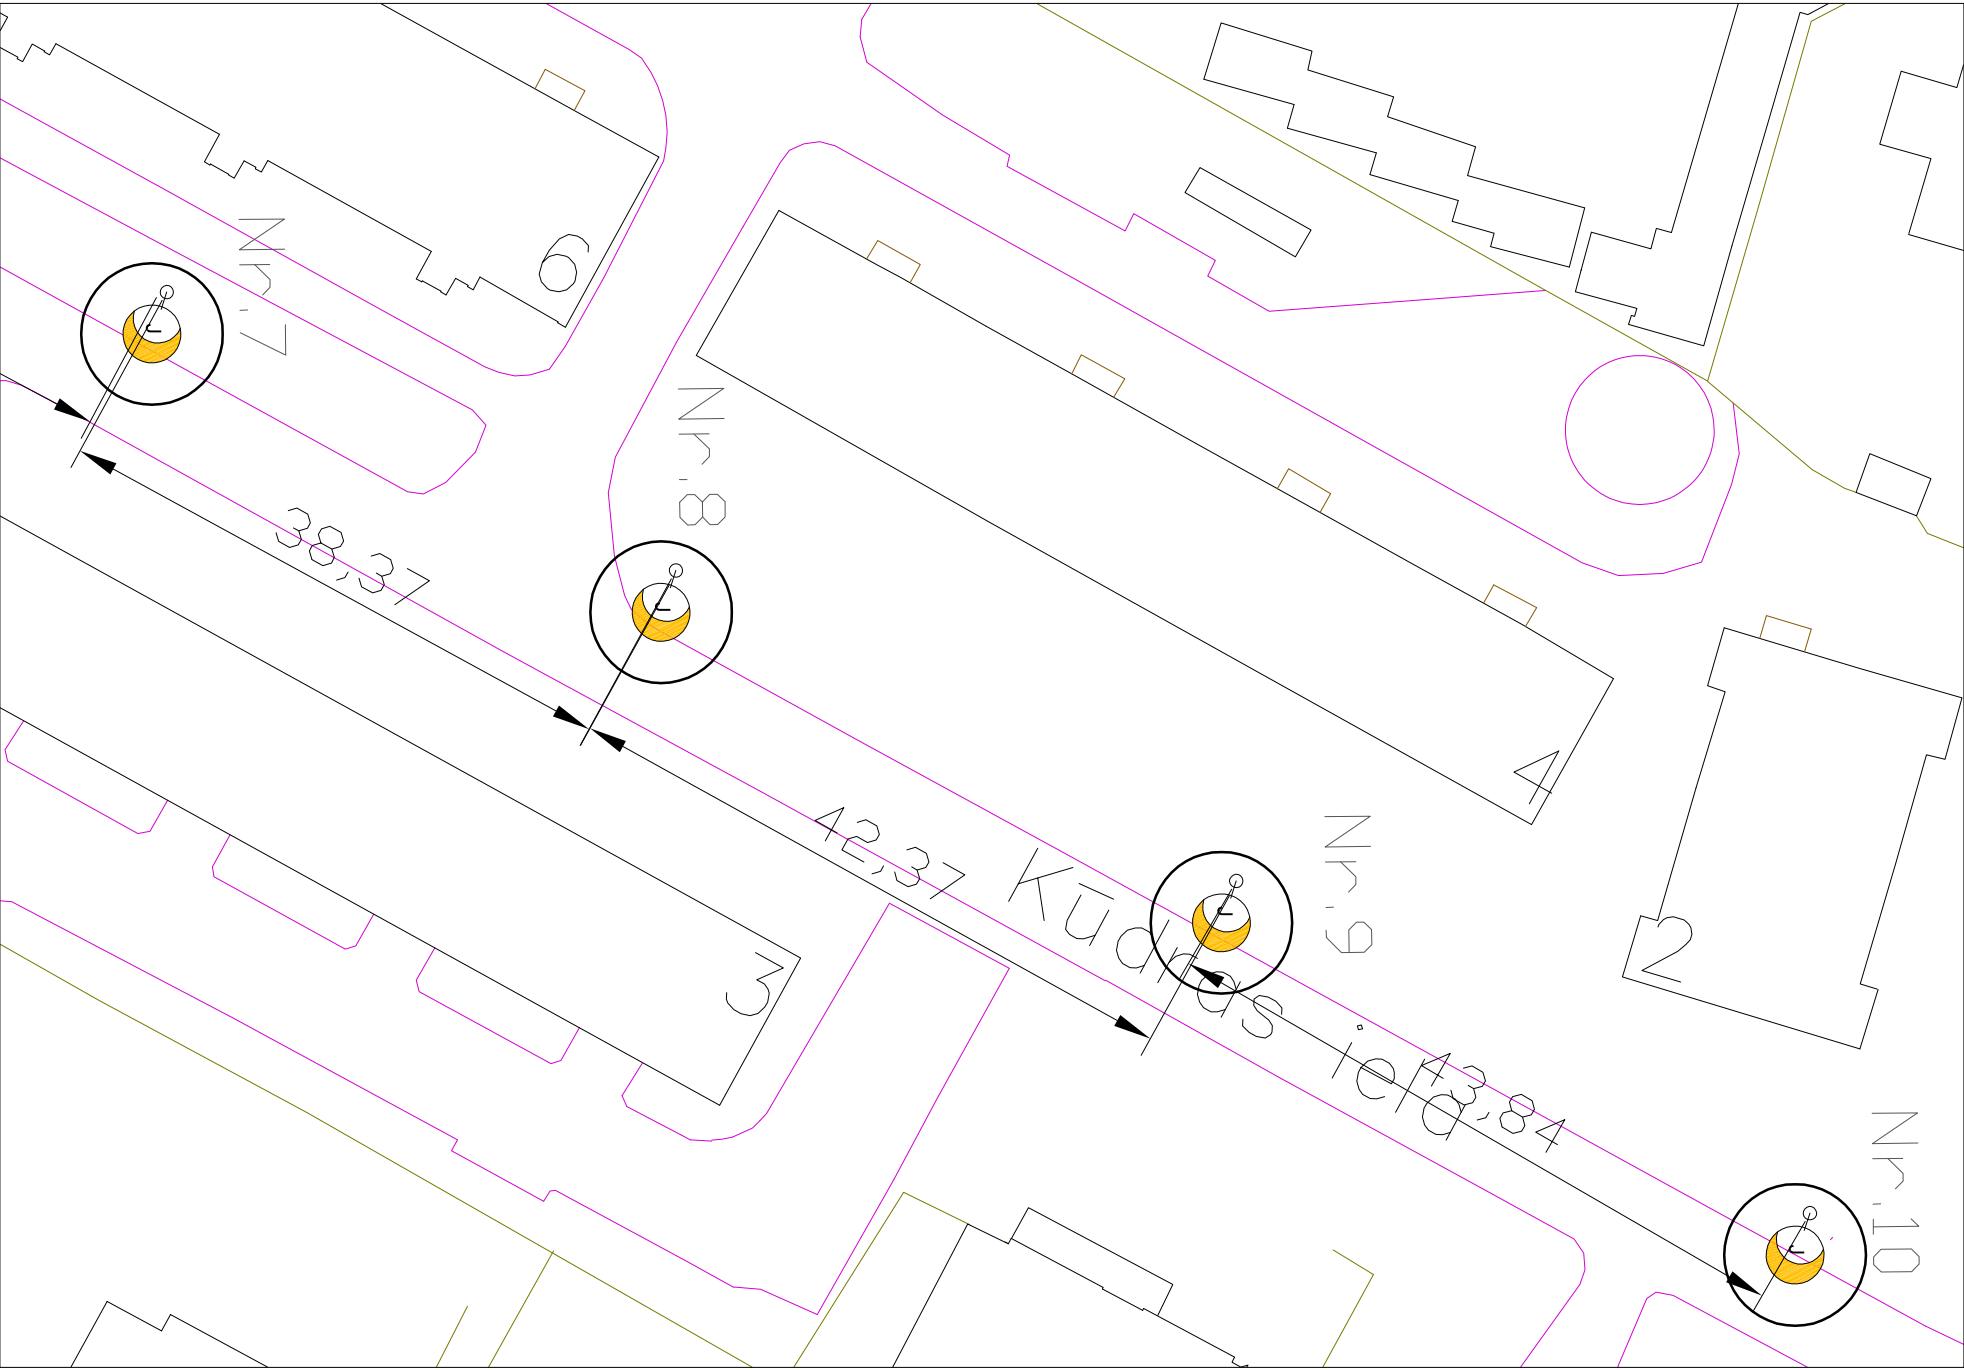

CINKOTS BALSTS AR L-KONSOLI
SKICE
b/m

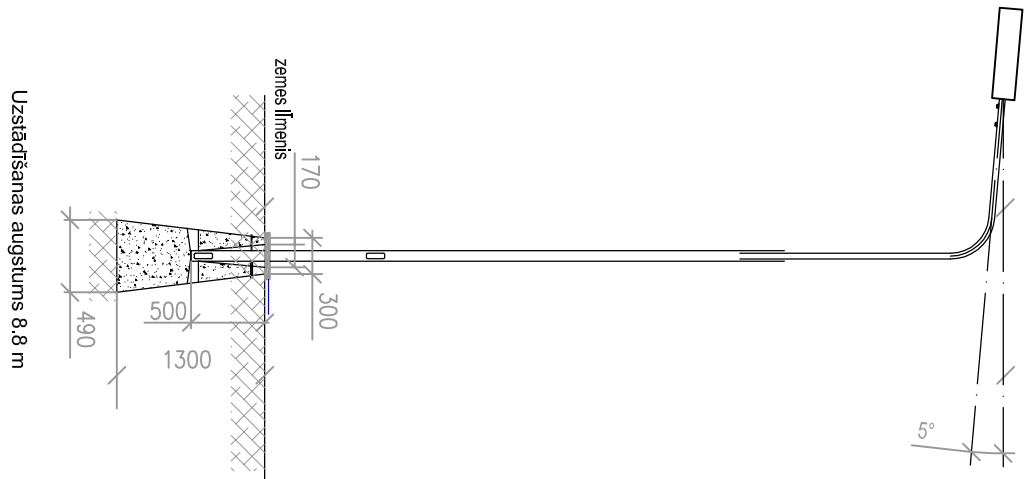

APZĪMĒJUMI
 Gaismeklis
 Iela
 Jauns apgaismojuma balsts

PASŪTĪTĀS		OBJEKTS		PROJEKTAŅS	
Olaives novada dome		Ielu apgaismojuma gaismekļu nomaiņa uz gaismu emitējošo diodžu (LED) apgaismojumu Olaives un Jauridānē		Mērogs 1:200	
Paraksts		Datums		LAPAS NOSAUKUMS	
				Kūdras iela	
Borņp. daļas vad. D. Zariņskis		05.03.2015		Gaismekļu izvietojuma shēma	
Izstrādāja		In. Anšļerova		Stadija	
D. Zariņskis		Nr. 70-0551		Lapas	
				8	
				Ras. Nr.	
				ELT-1-7	