

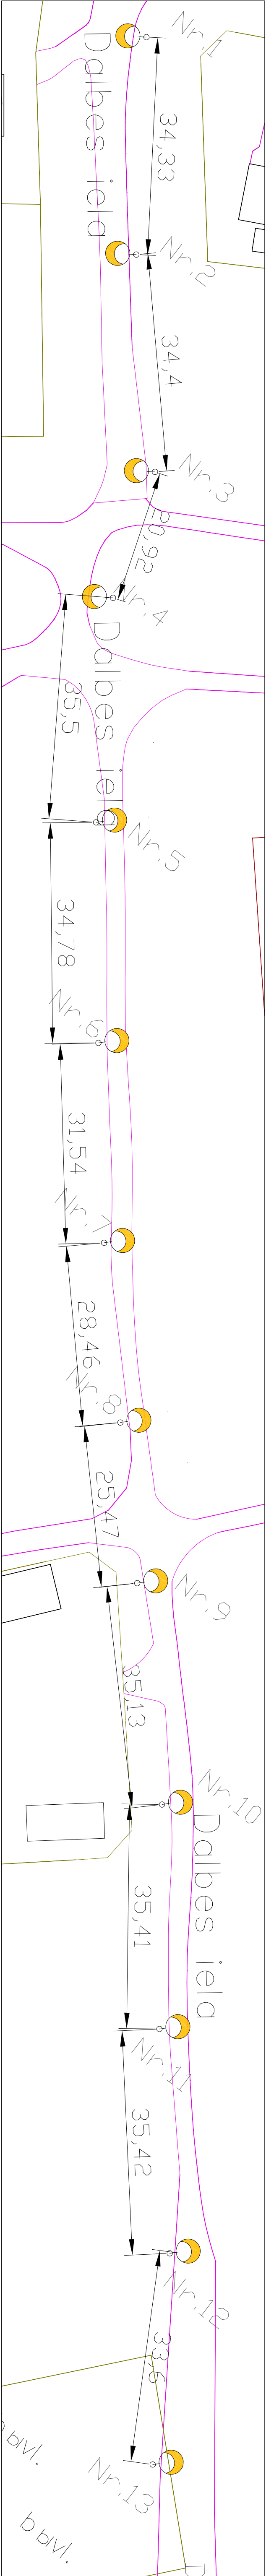


DALBES IELAS APGAISMOJUMA SHĒMA

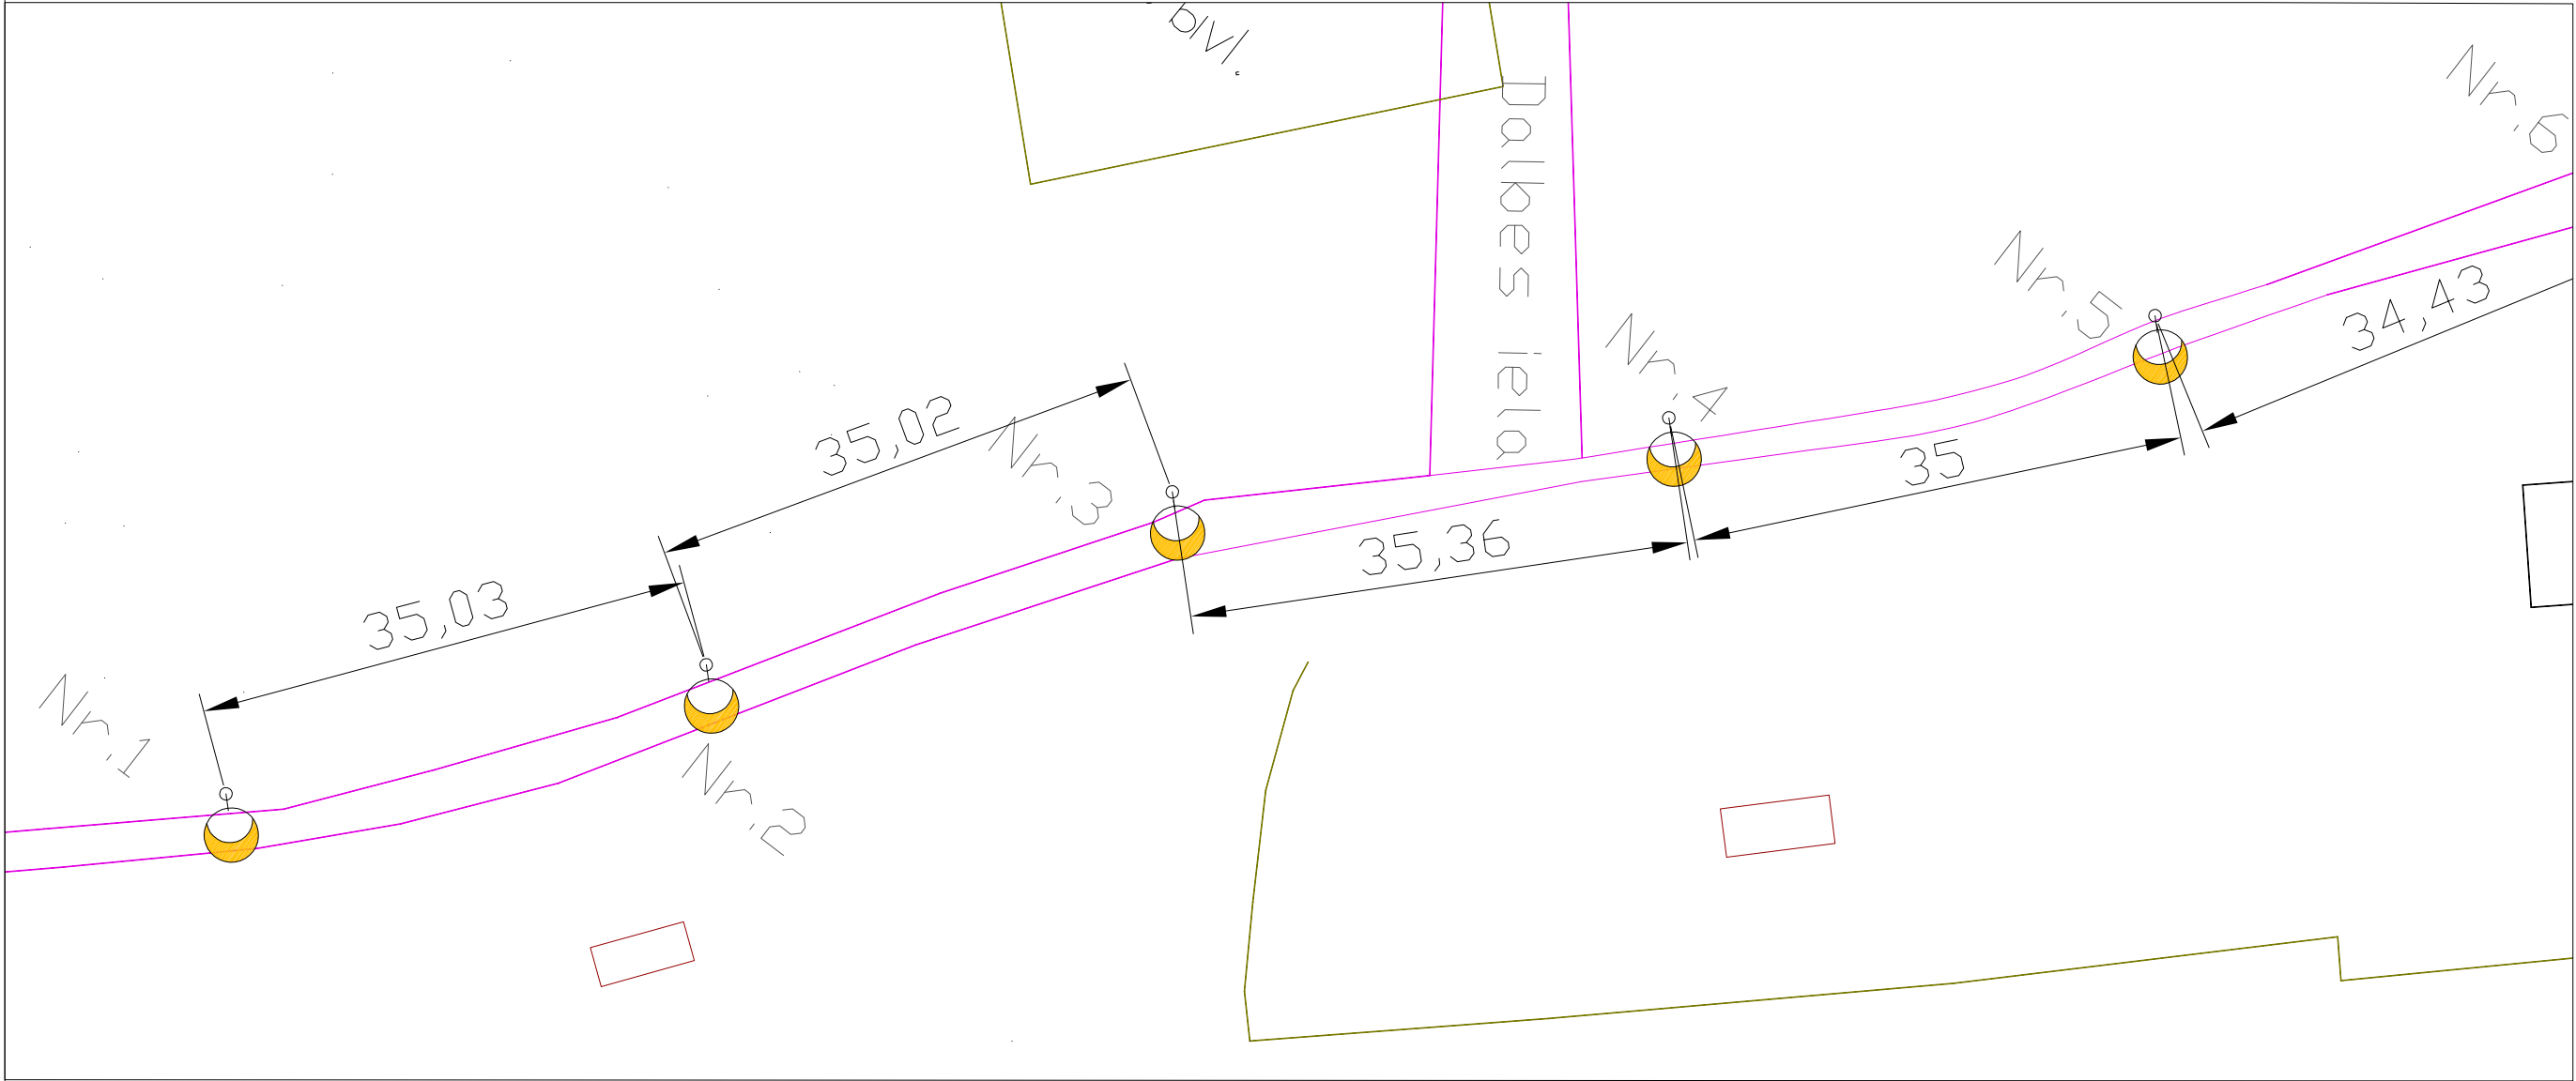


APZĪMĒJUMI	
	Gaismeklis
	Iela


STACIJAS IELAS (NO DALBES IELAS) PARKA IELAS) APGAISMOJUMA SHĒMA

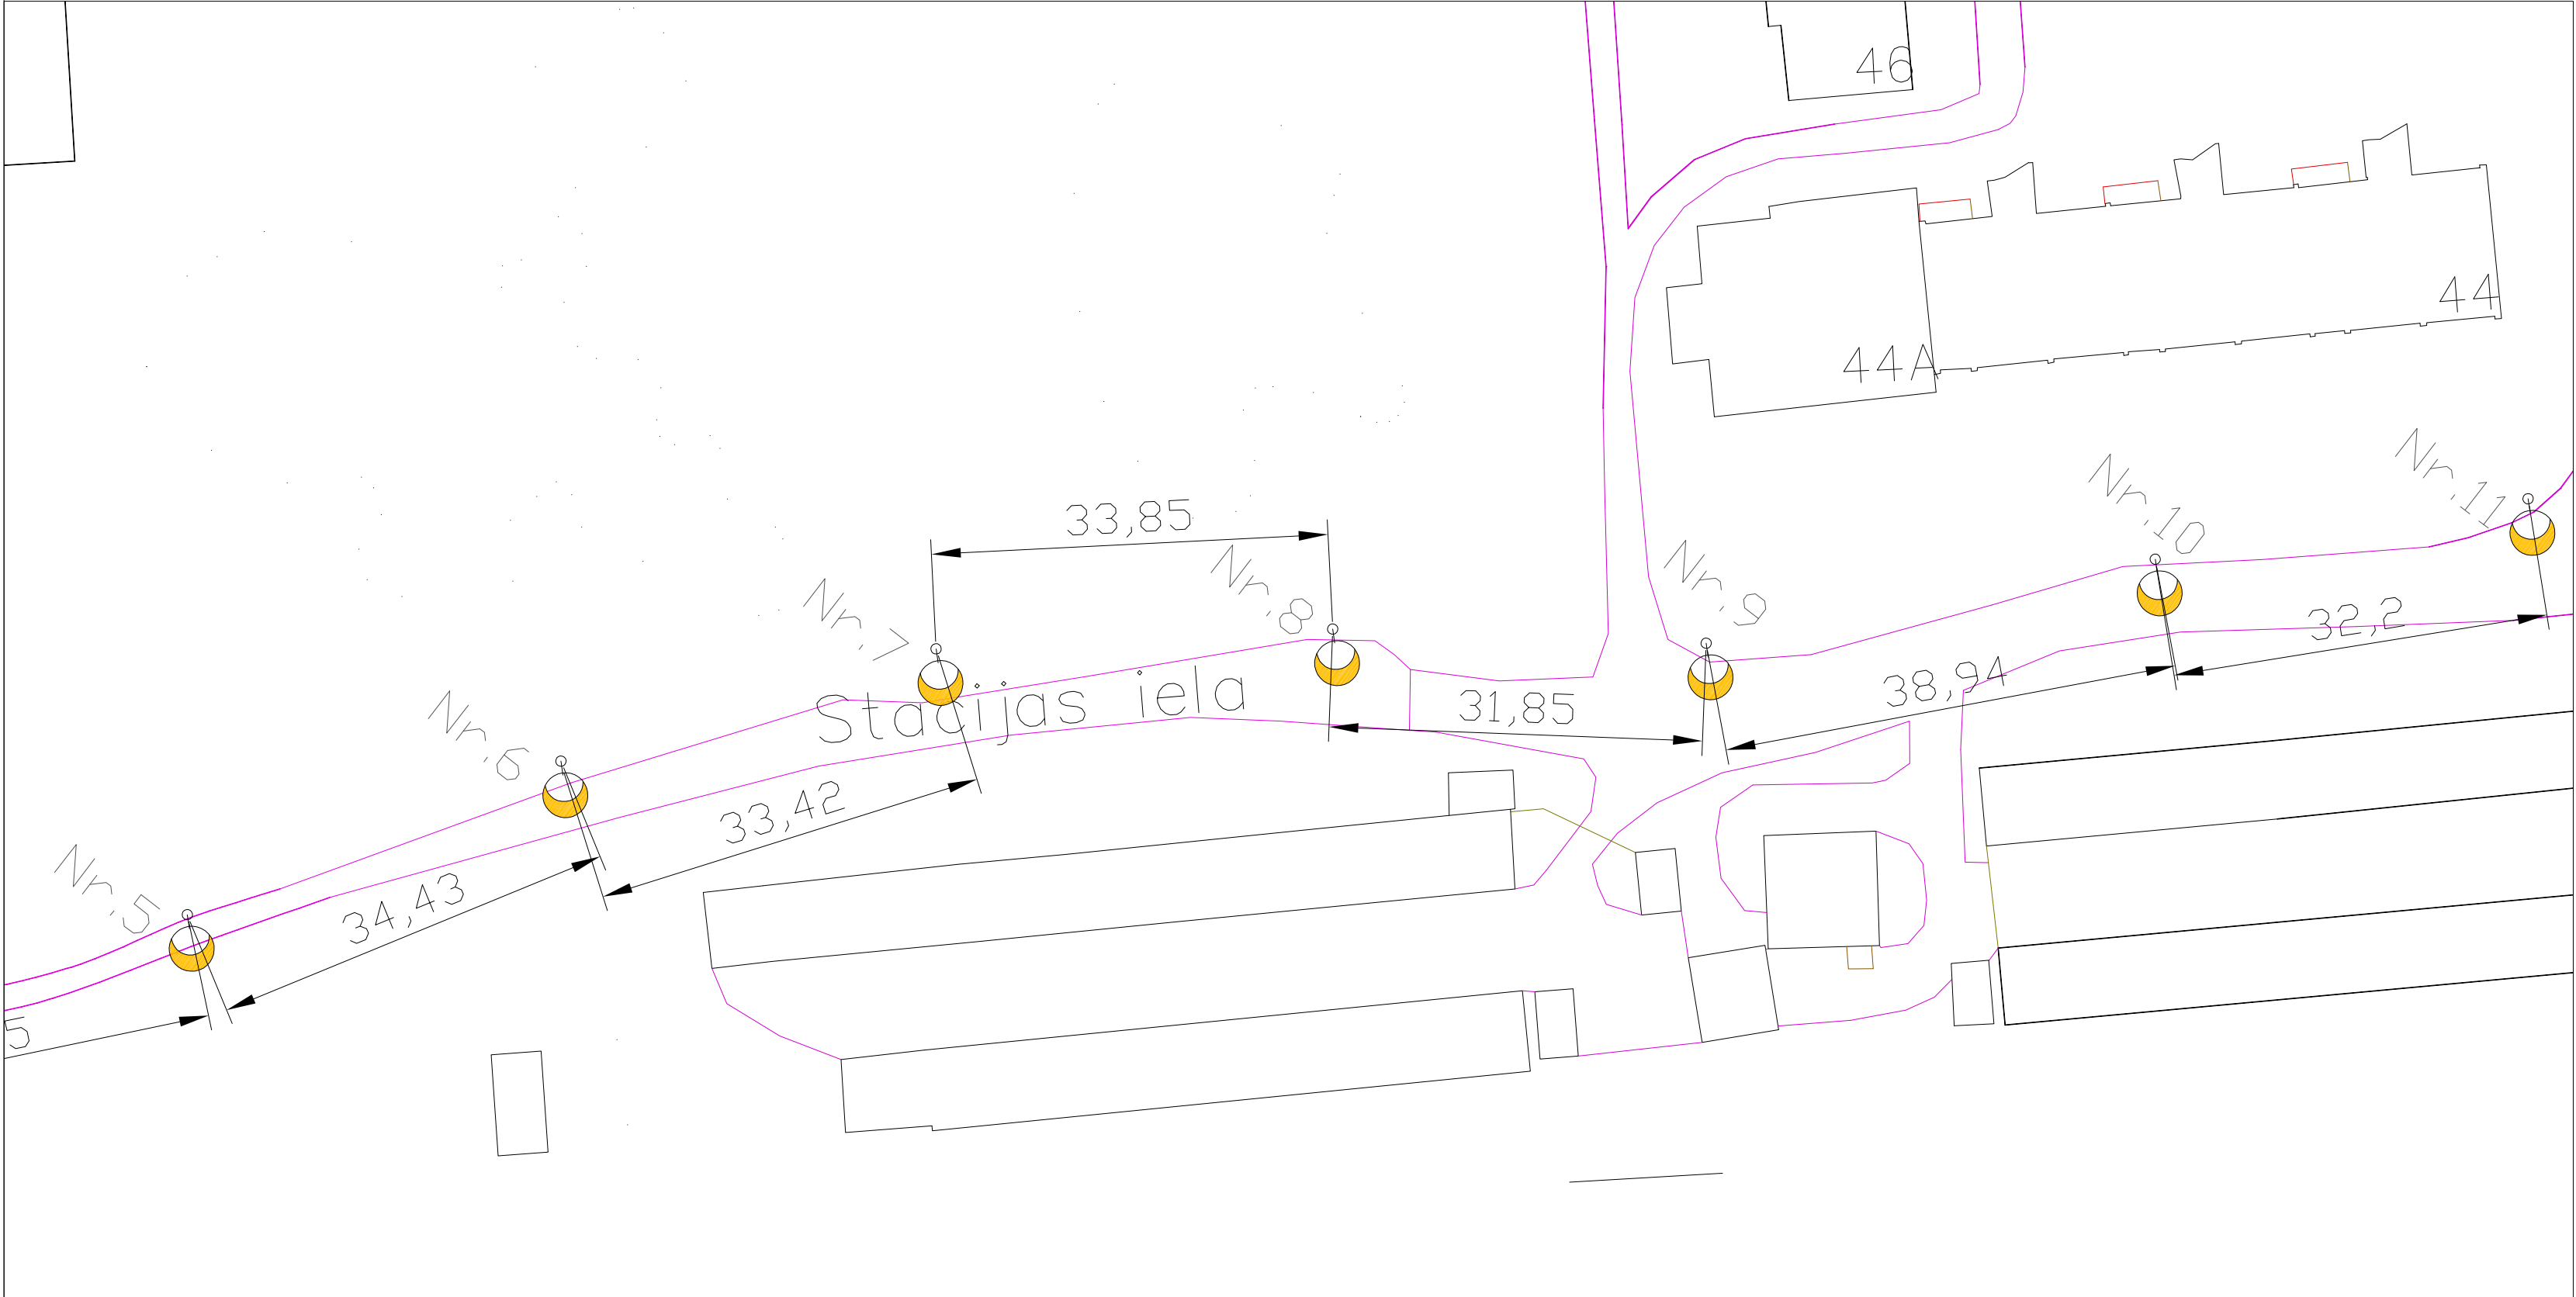

CINKOTS BALSTS AR L-KONSOLI
SVACE
b/m

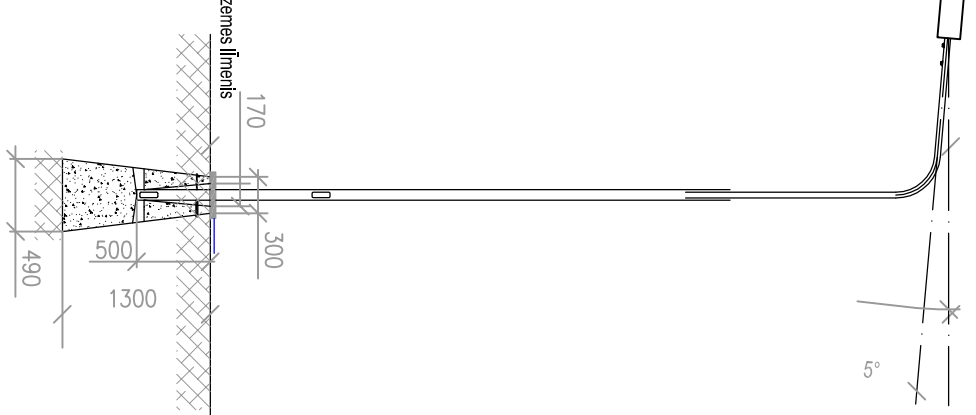

CINKOTS BALSTS AR L-KONSOLI
SVACE
b/m

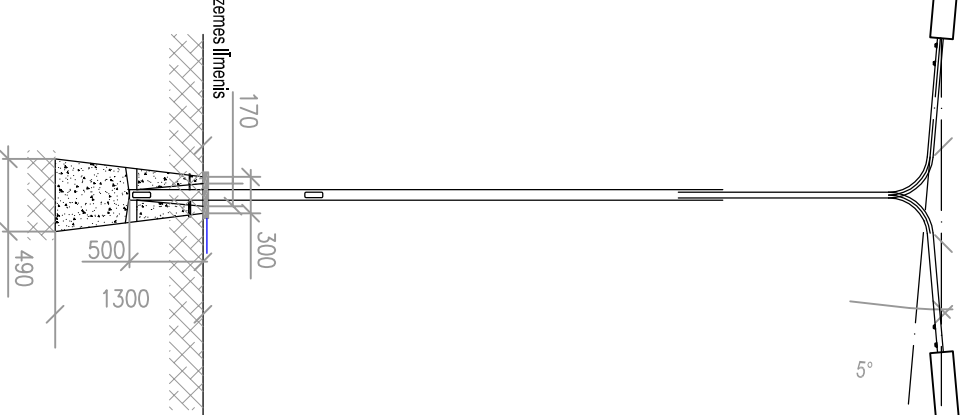

Uzstādīšanas augstums:
Dalbes iela - 8m
Stacijas iela - 8m

INŠTĪTĀJS				OBJEKTS				PROJEKČĒTĀJS			
Oļaines novada dome				Ielu apgaismojuma gaismekļu nomaiņa uz gaismu emitējošo diodžu (LED) apgaismojumu Oļainē un Jauncelē				Mērogs 1:500			
				Adrese: Stacijas iela, Dalbes iela				Lapa Nr.			
				LAPAS NOSAUKUMS: Gaismekļu izvietojuma shēma				Rak. Nr.			
Būvniecības vadītājs: J. Zariņš				Izstrādātājs: N. Andrievs				Sējuma			
Dzīvokļu projekta Nr. 20/2015				Dzīvokļu projekta Nr. 20/2015				TP			
								8			
								ET-1.5			