


PIONIERU IELAS APGAISMOJUMA SHĒMA

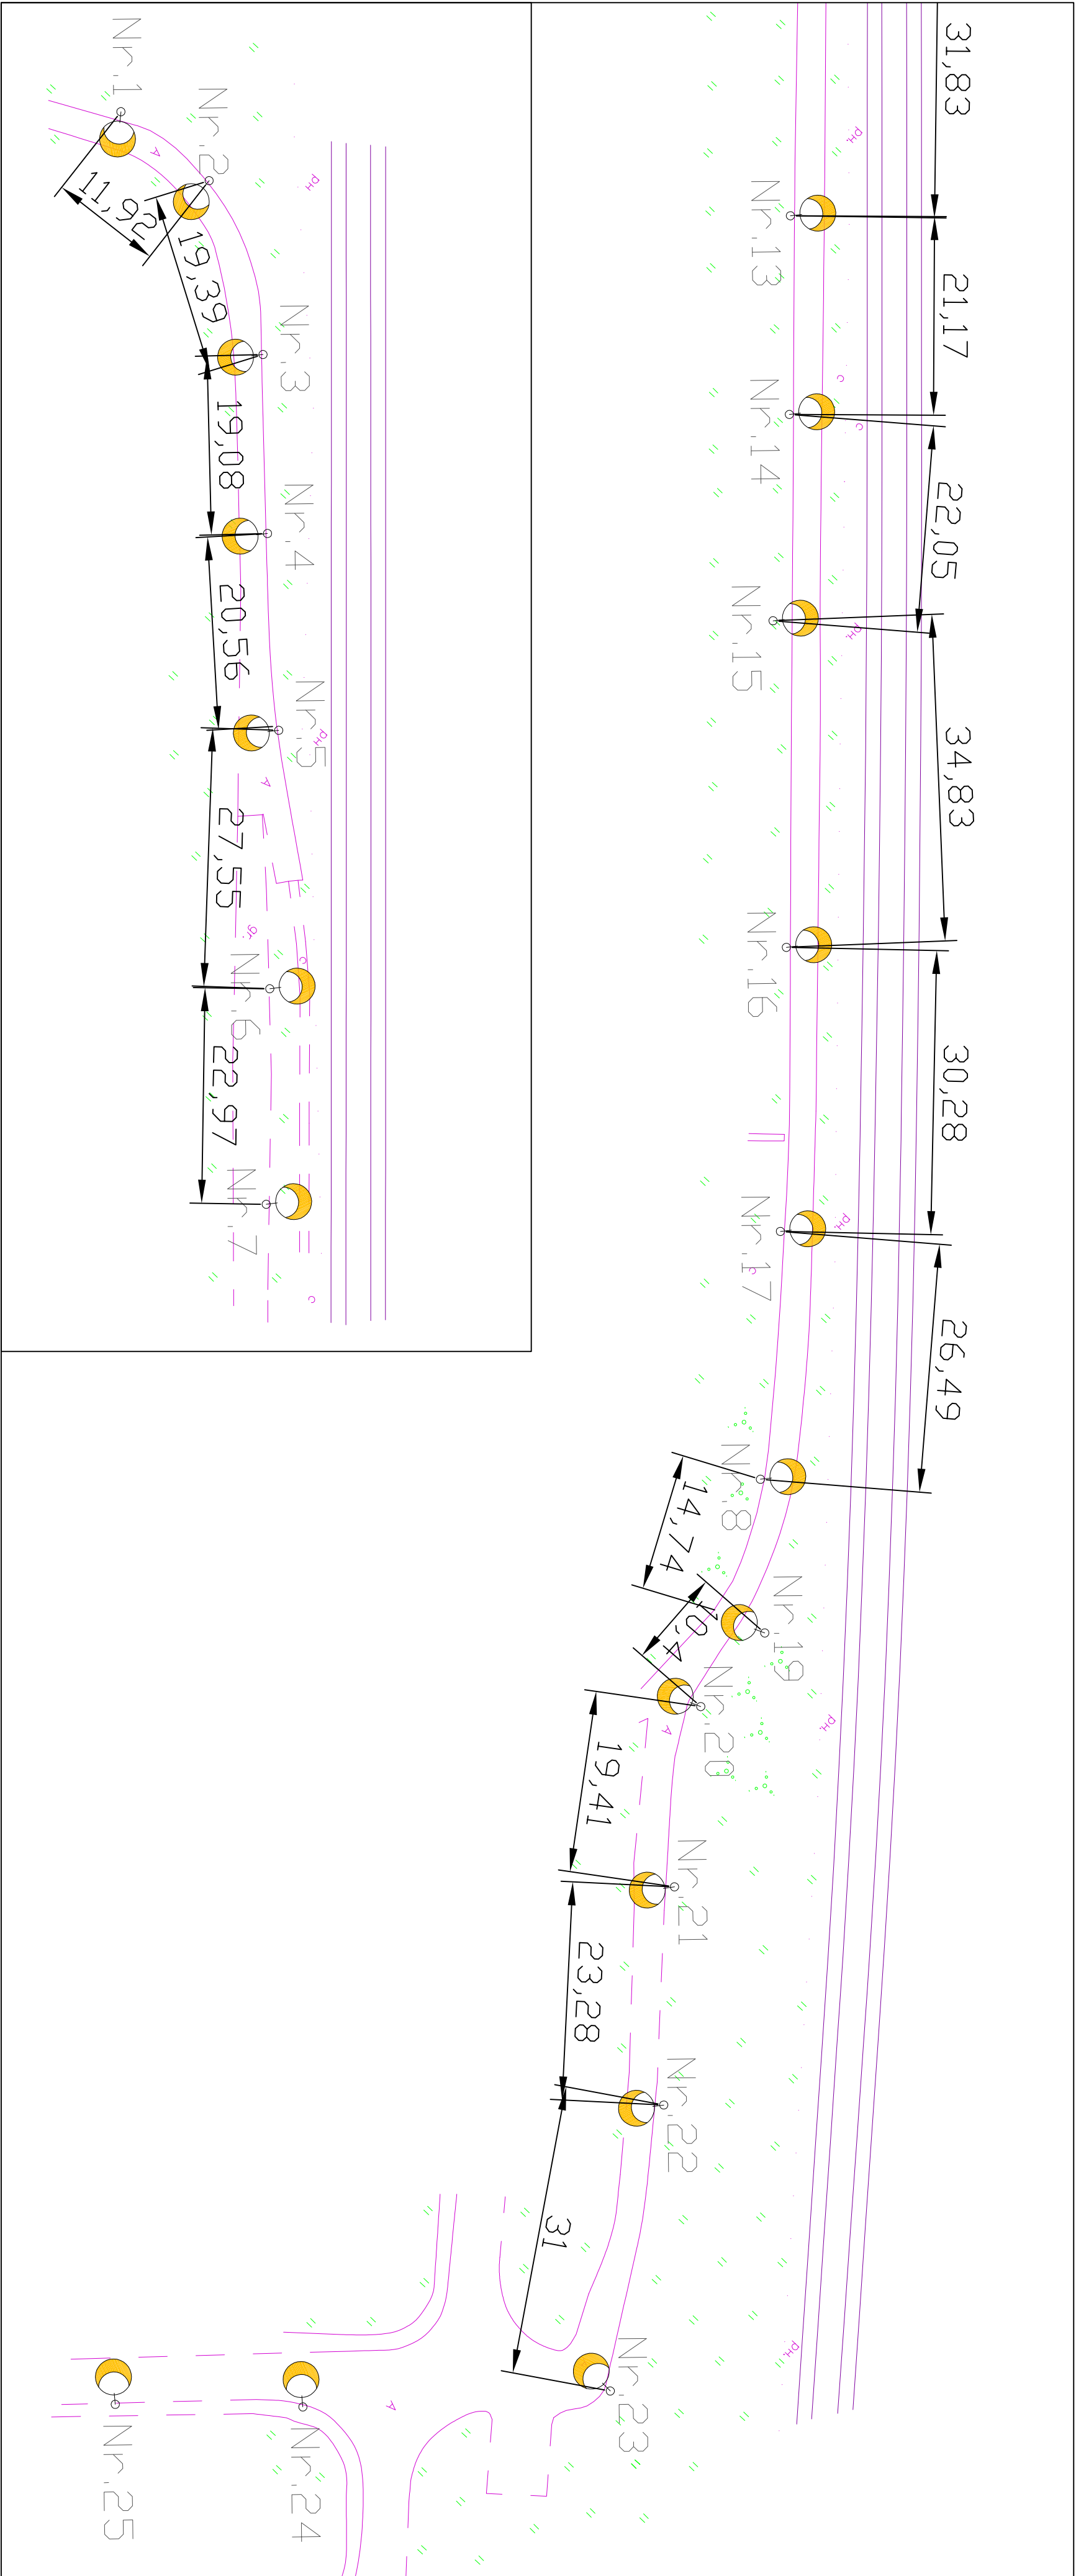


CINKOTS BAUSTS AR L-KONSOLI  
SKICE  
b/m

Uzstādīšanas augstums:

Gaismekļi Nr.13-18 - 7.1m  
Gaismekļi Nr.19-25 - 8.2m

APZĪMĒJUMI	
	Gaismeklis
	Iela

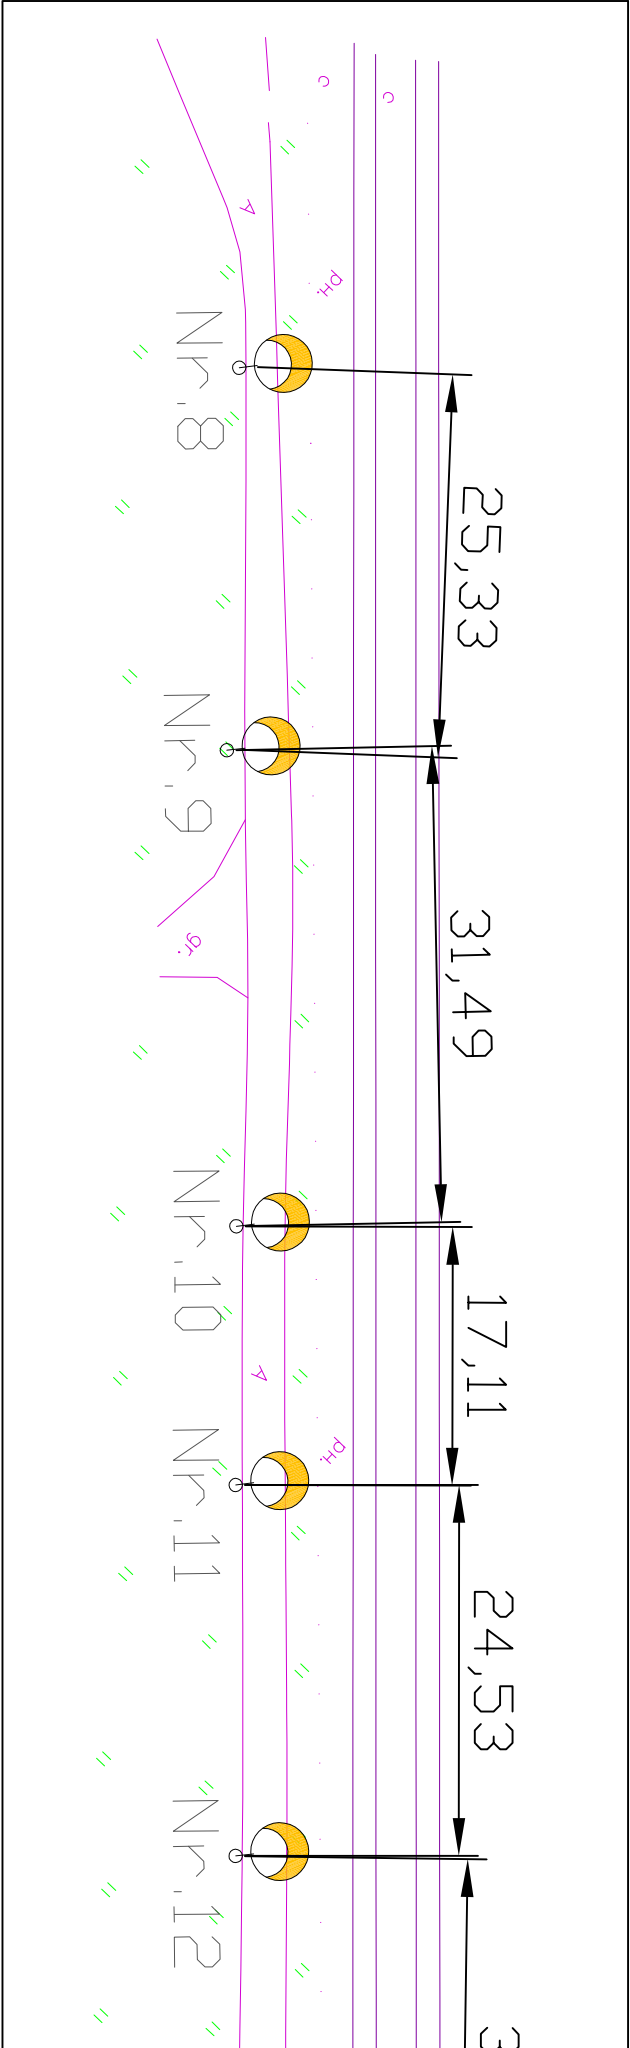

PASŪTĪTĀJS		OBJEKTS		PROJEKTS	
Olaīnes novada dome		Ielu apgaismojuma gaismekļu nomaiņa uz gaismu emitējošo diodžu (LED) apgaismojumu Olaīnē un Jaunolaīnē		Pionieru iela	
	Paraksts		Datums		
LAPAS NOSAUKUMS:				Mērogs 1:500	
Būvproj. daļas vad. D. Žuravļičins				Stādīja	Lapas
Izstrādāja N. Antšenko				TP	Ras. Nr.
D. Žuravļičina Sertifikāta Nr. 70-2851				12	ELT-3-1