FASĀDE A-B

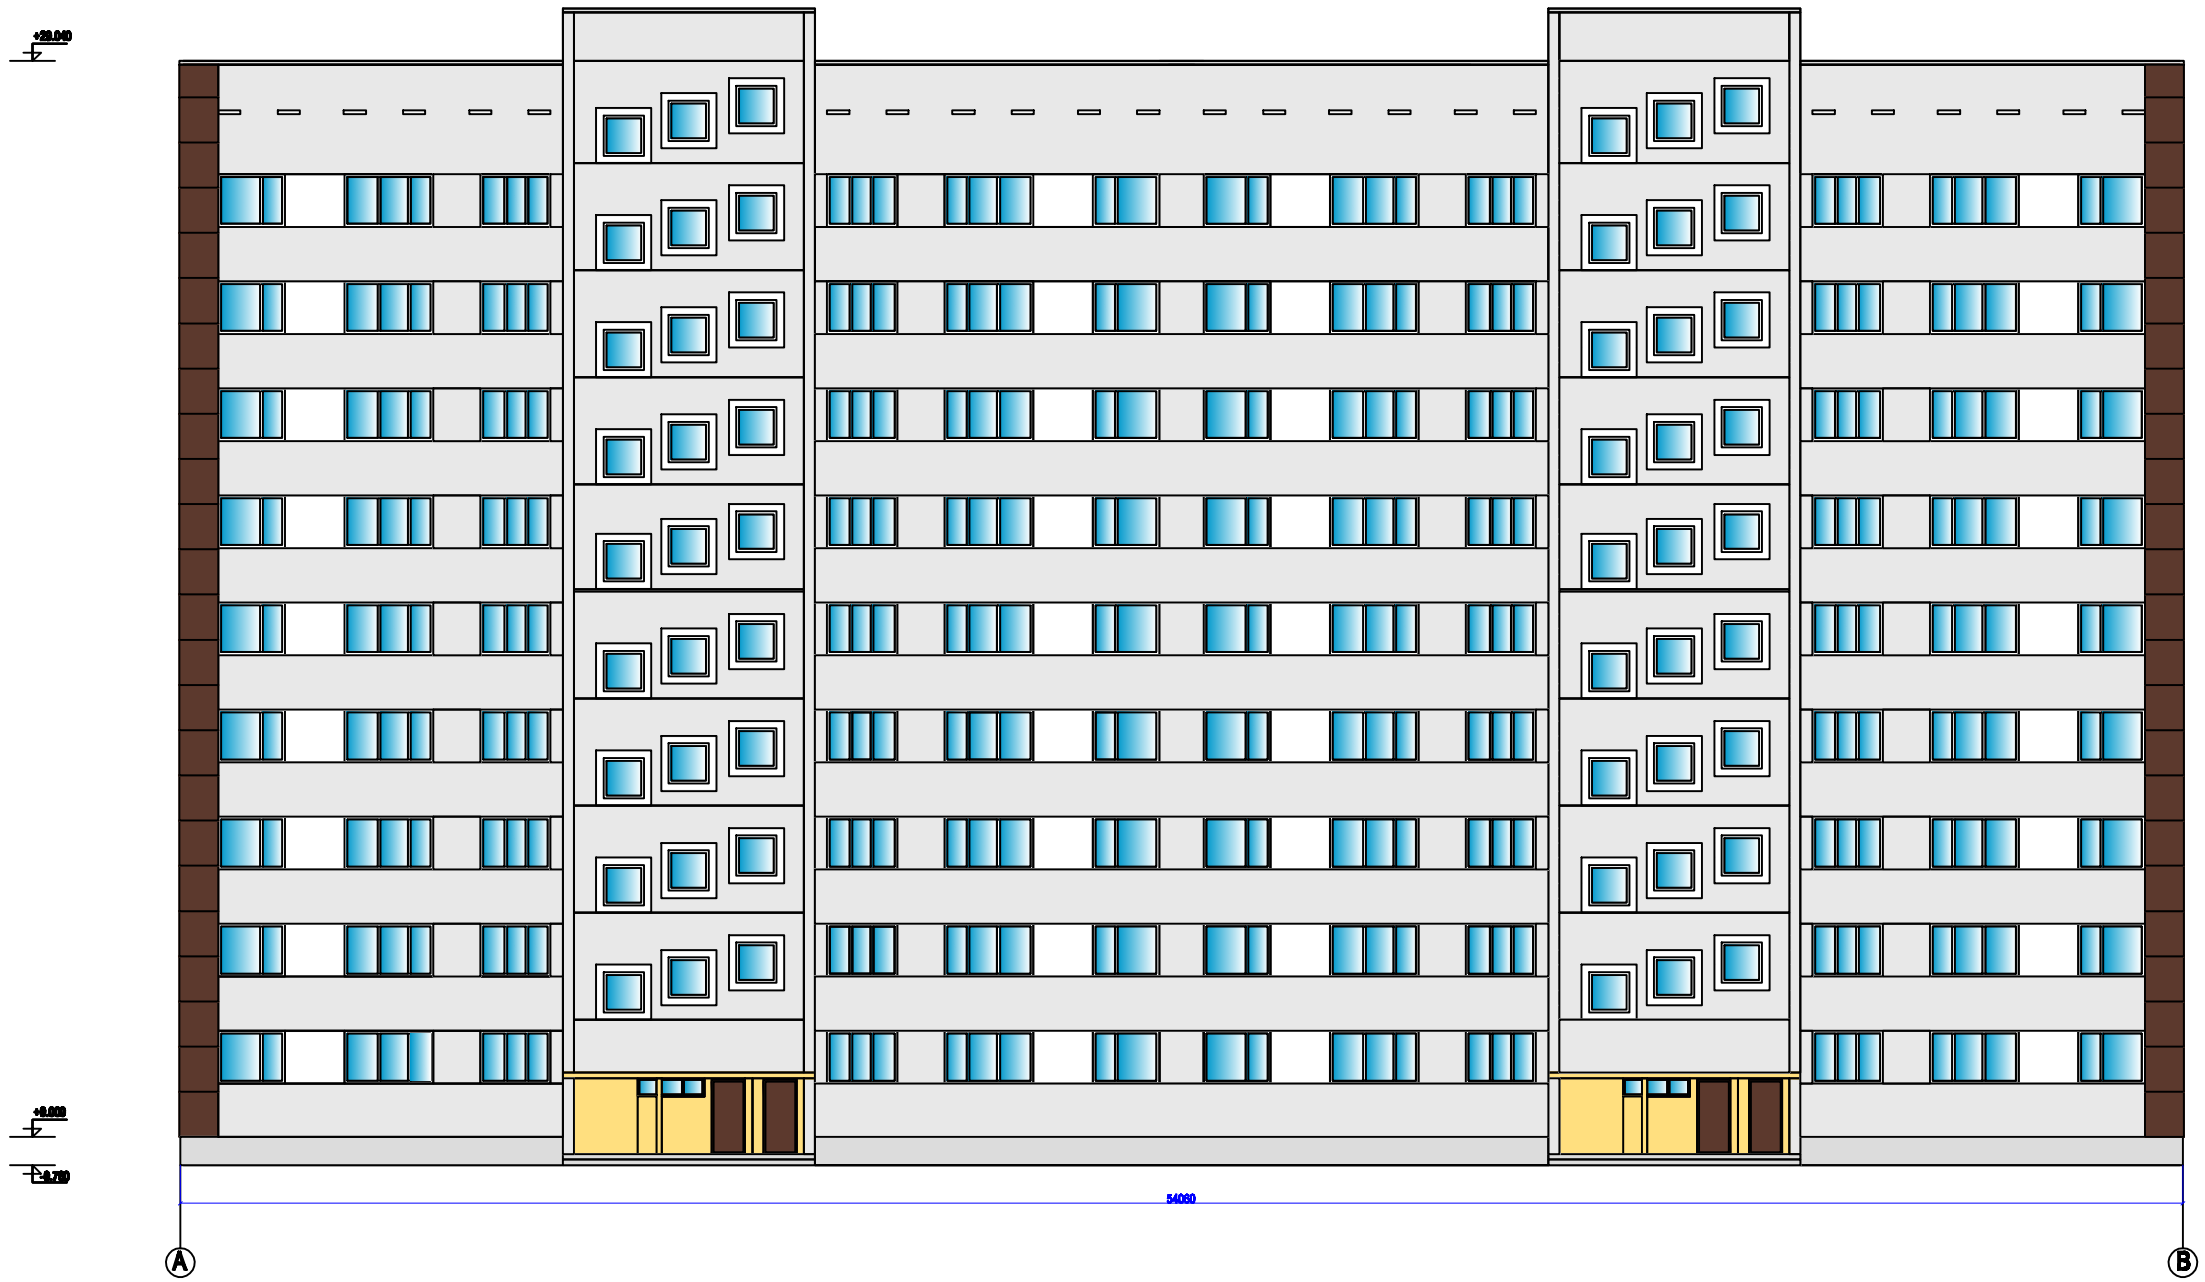

PIEZĪMES:

1. Rasējumus skatīt kopā ar projekta paskaidrojuma rakstu, rasejumos un mezgloos doti principiāli risinājumi

2.Galvenās fasādes A-B sienas siltināšana līdz pirmajai logu rindai, pagalma fasādes B-A siltinājums līdz lodžiju norobežojumam
* siltināšanas un fasādes apdare veicama atbilstoši siltināšanas sistēmas "PUTUIZOL": iestrādes tehnoloģijai
* 100 mm pūšama siltumizolācija
* ārējai fasādes apdare ar 10 mm stikla magnezīta loksnēm (izmēri 1220x2440x10 mm);

3. Cokola siltināšana:
*70 mm ekstrudētais putupolistirols;
* sala un mitrumizturīgs krāsots dekoratīvais apmetums;
cokola izolācijas augstums 1760 mm (tiek siltināts 1000 mm zem aizsargapmales);

4. Skārda apdares elementi montējami ar falcu savienojumiem.

5. Aizsargapmali izbūvē uz augstuma atzīmēm nodrošinot ūdens novadīšanu no ēkas.

STIKLA MAGNEZĪTA LOKSNE, tonis pēc Tikkurila kataloga TVT 9743;

DEKORATĪVAIS APMETUMS, biezplena faktūra, grauds 2mm, tonis pēc Tikkurila kataloga TVT H069;

JUMTA PARAPETA SKĀRDA APDARE, tonis pēc Tikkurila kataloga RAL 9006;

Esošs siena panelis

Izpildītājs:	SIA "Būvprojektu vadības birojs" LRU reģistra NR. 44103038126 Čiekurkalna 1.līnija - 84-201, Rīga			Pasūtītājs:	a/s „Olaines siltums un ūdens" Reģ. Nr.50003182001		
Izstrādāja:	M. Freimane						
Inženieris:	I. Birzgalis						
Būvprojekta vadītājs:	I. Birzgalis			Daudzdzīvokļu dzīvojamās mājas renovācija Olaine, Drustu gatve 10	Stadija	Lapas	Lapa
		Mēroga		Fasāde A-B	TP	7	2
		1:200					