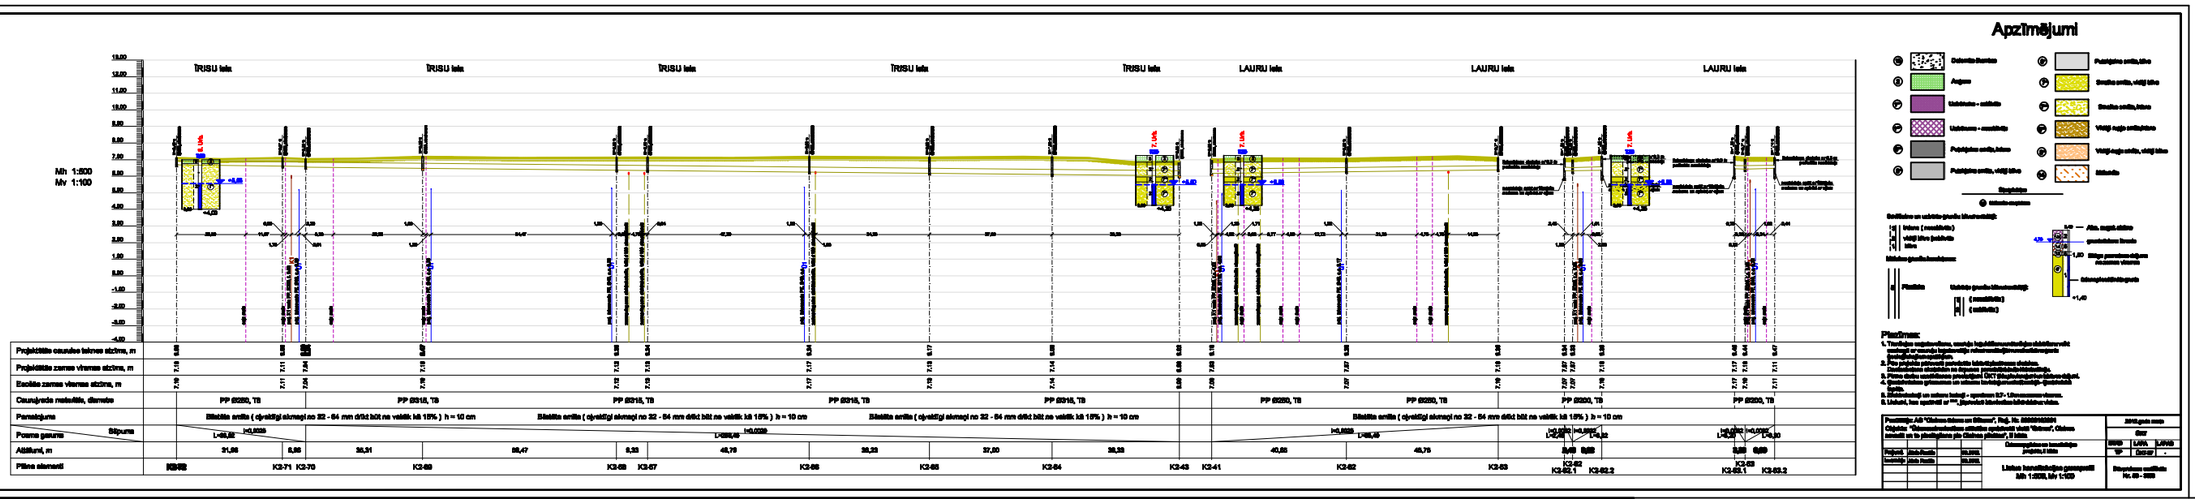
Apzīmējumi
TRISU iela
LAURU iela
Mh 1:500
Mv 1:100
Projektātās caurules teknes atzīme, m
Projektātās zemes virsmas atzīme, m
Esošās zemes virsmas atzīme, m
Caurujvada materiāls, diametro
Parasojums
Pozme gaume
Sūpuma
Attālumi, m
Pilna elementi
Piezīmes:
Listes konsultatīvajas gaumpaliti
Mh 1:500, Mv 1:100
Dokumentācijas
Nr. 03 - 2020

37

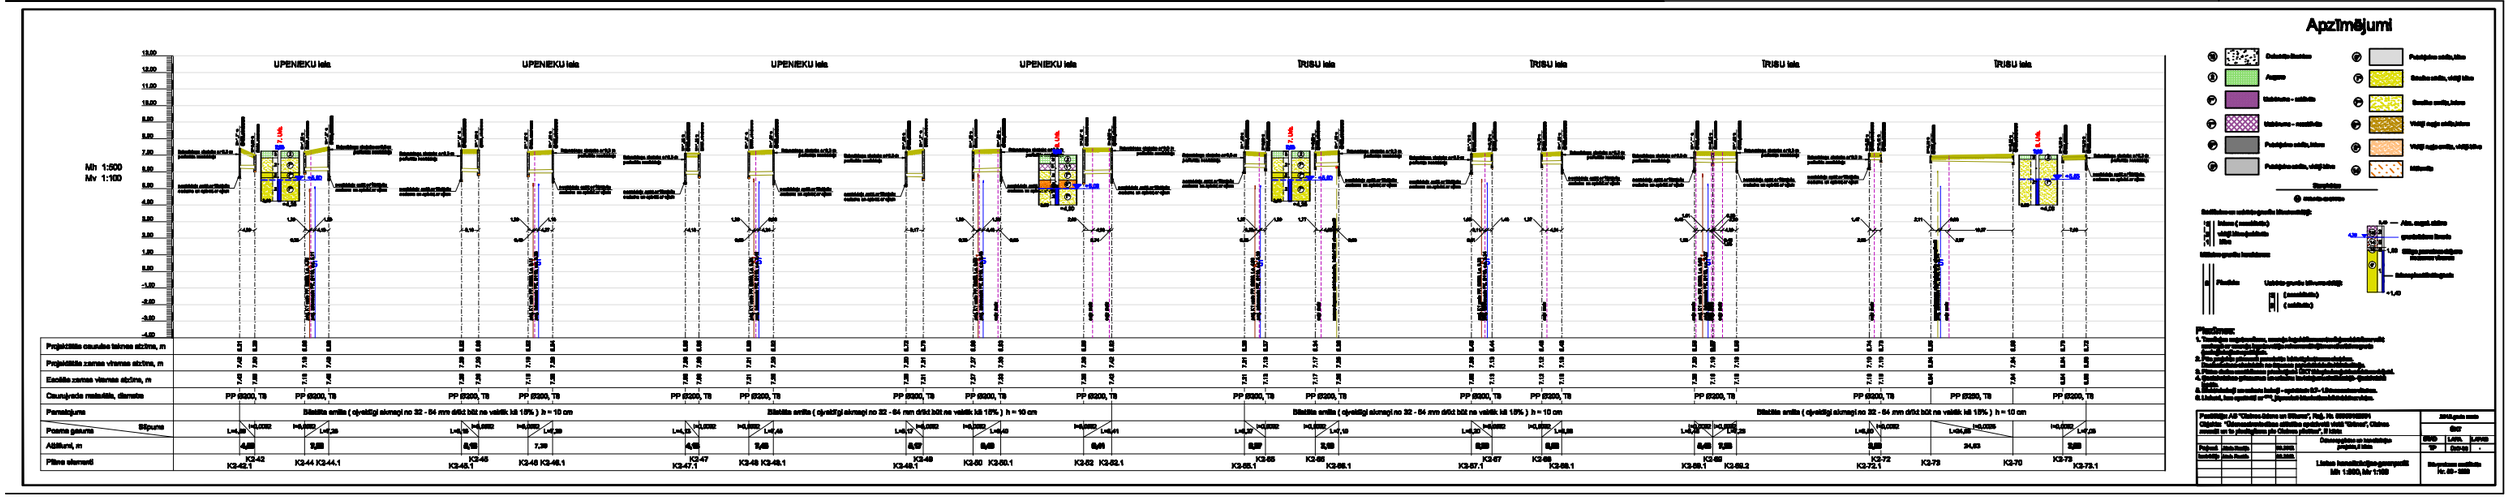
Apzīmējumi
UPENIEKU iela
TRISU iela
Mh 1:500
Mv 1:100
Projektātās caurules teknes atzīme, m
Projektātās zemes virsmas atzīme, m
Esošās zemes virsmas atzīme, m
Caurujvada materiāls, diametro
Parasojums
Pozme gaume
Sūpuma
Attālumi, m
Pilna elementi
Piezīmes:
Listes konsultatīvajas gaumpaliti
Mh 1:500, Mv 1:100
Dokumentācijas
Nr. 03 - 2020