M 1:500 pa horizontāli
M 1:100 pa vertikāli

K2

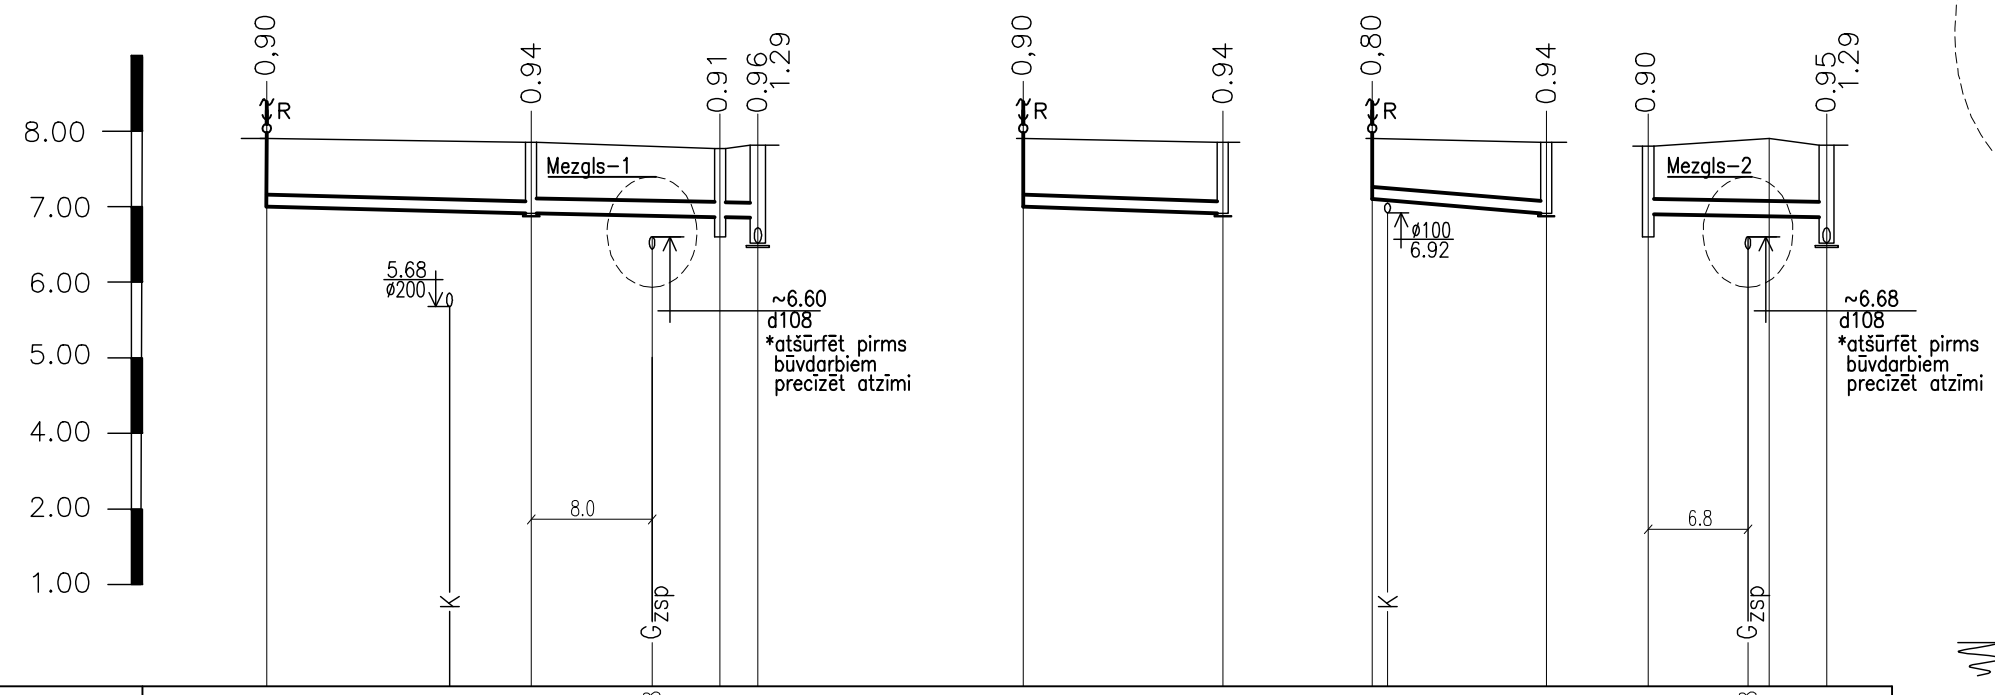

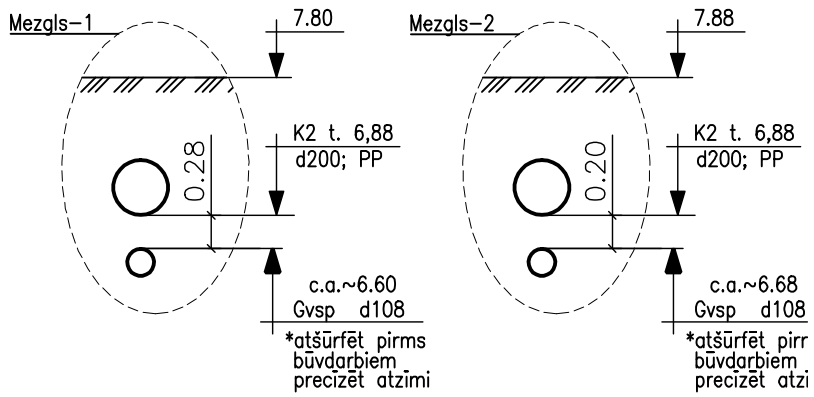

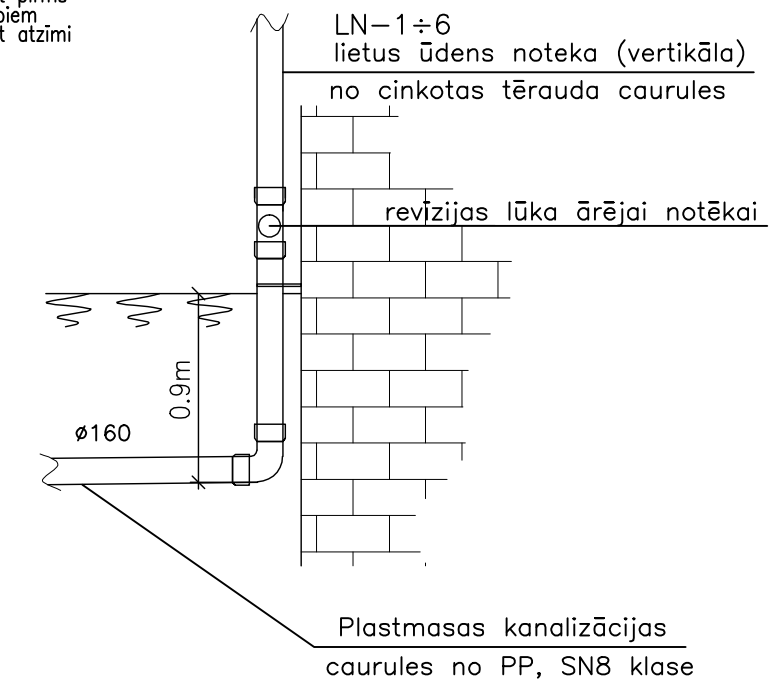

| | | |