


FAŠADE BA

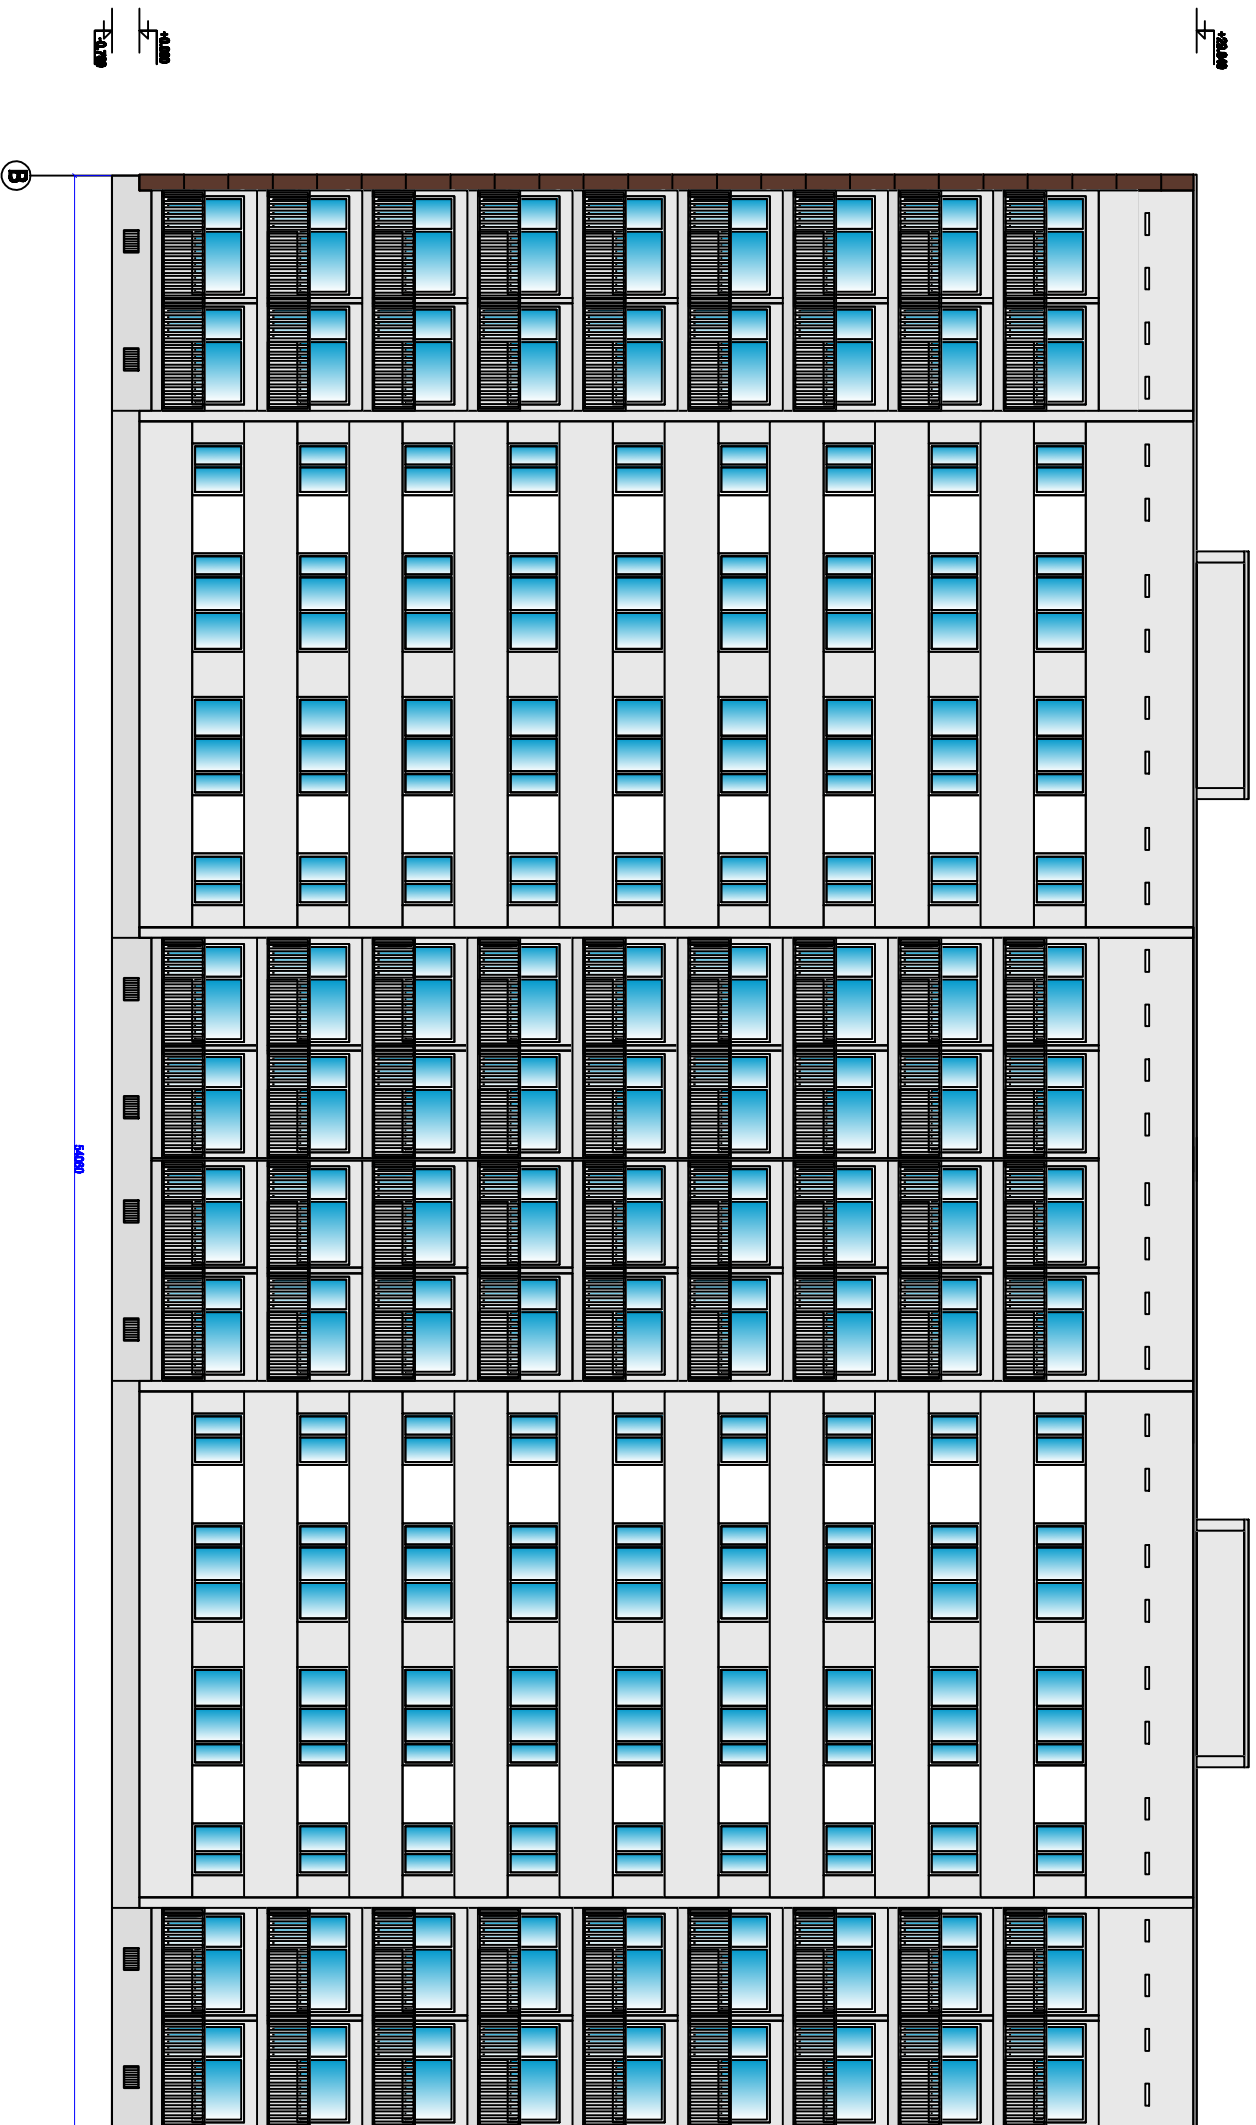

PIEZĪMES:

1. Skatīt kopā ar pasākājuma rakstu;
2. Fasādes sienua siltināšana līdz balkona maiņai
 - siltināšanas sistēma "PUTUJZOL";
 - 100 mm pūšama siltumizolācija
 - 10 mm stikla magnēzīta loksne (iznākt 1220x2440x10 mm);
3. Fasādes cokola siltināšana:
 - 80 mm ekstrudētā polipolietilēna putu izolācija;
 - siena un mīkstinātāja krāsas dekoratīvā apmetums;
 - Cokola izolācijas augstums 1060 mm (tiek siltināts 300 mm zem aizsarggrābeļi);
 - Pāgrāba logi tiek mainīti;
4. Cokola aizsarggrābeļi nepieciešams demontēt;
Jauna aizsarggrābeļi tiek montēti sešās augstumā no 80 mm brūnā 800 mm platumā ar 3 % krūmu;

- STIKLA MAGNĒZĪTA LOKSNE, tonis pēc Tikurņa kataloga TVT 9743;
- DEKORATĪVAIS APMETUMS COKOLAM, biežpiena faktūra, grunts 2mm, tonis pēc Tikurņa kataloga TVT H089;
- JUMTA PARAPĒTA SKARDA APDARE, tonis pēc Tikurņa kataloga RAL 9006;
- Esotās sienu paneļi

Izpildītājs:		SIA "Būvniecību veidošanas birojs"		Pasūtītājs:		sē. Čakāns alams un būvniecība	
44103038128		LRU reģistrs NR.		Nr.50003182001		Reģ.	
Rīga		Čakāna ielā - 84-201,					
Izstrādāja:	M. Freimane						
Izstrādāja:	I. Bīrzgale						
Būvniecības vadītājs:	I. Bīrzgale						
		Mēroga		1:200		Fašāde B-A	
						Daudzdzīvokļu dzīvojamās mājas renovācija	
						Olaive, Drušu gatve 10	
						Stādīja	
						Lapas	
						Lapa	
						TP	
						7	
						3	