



GRIEZUMS 3-3

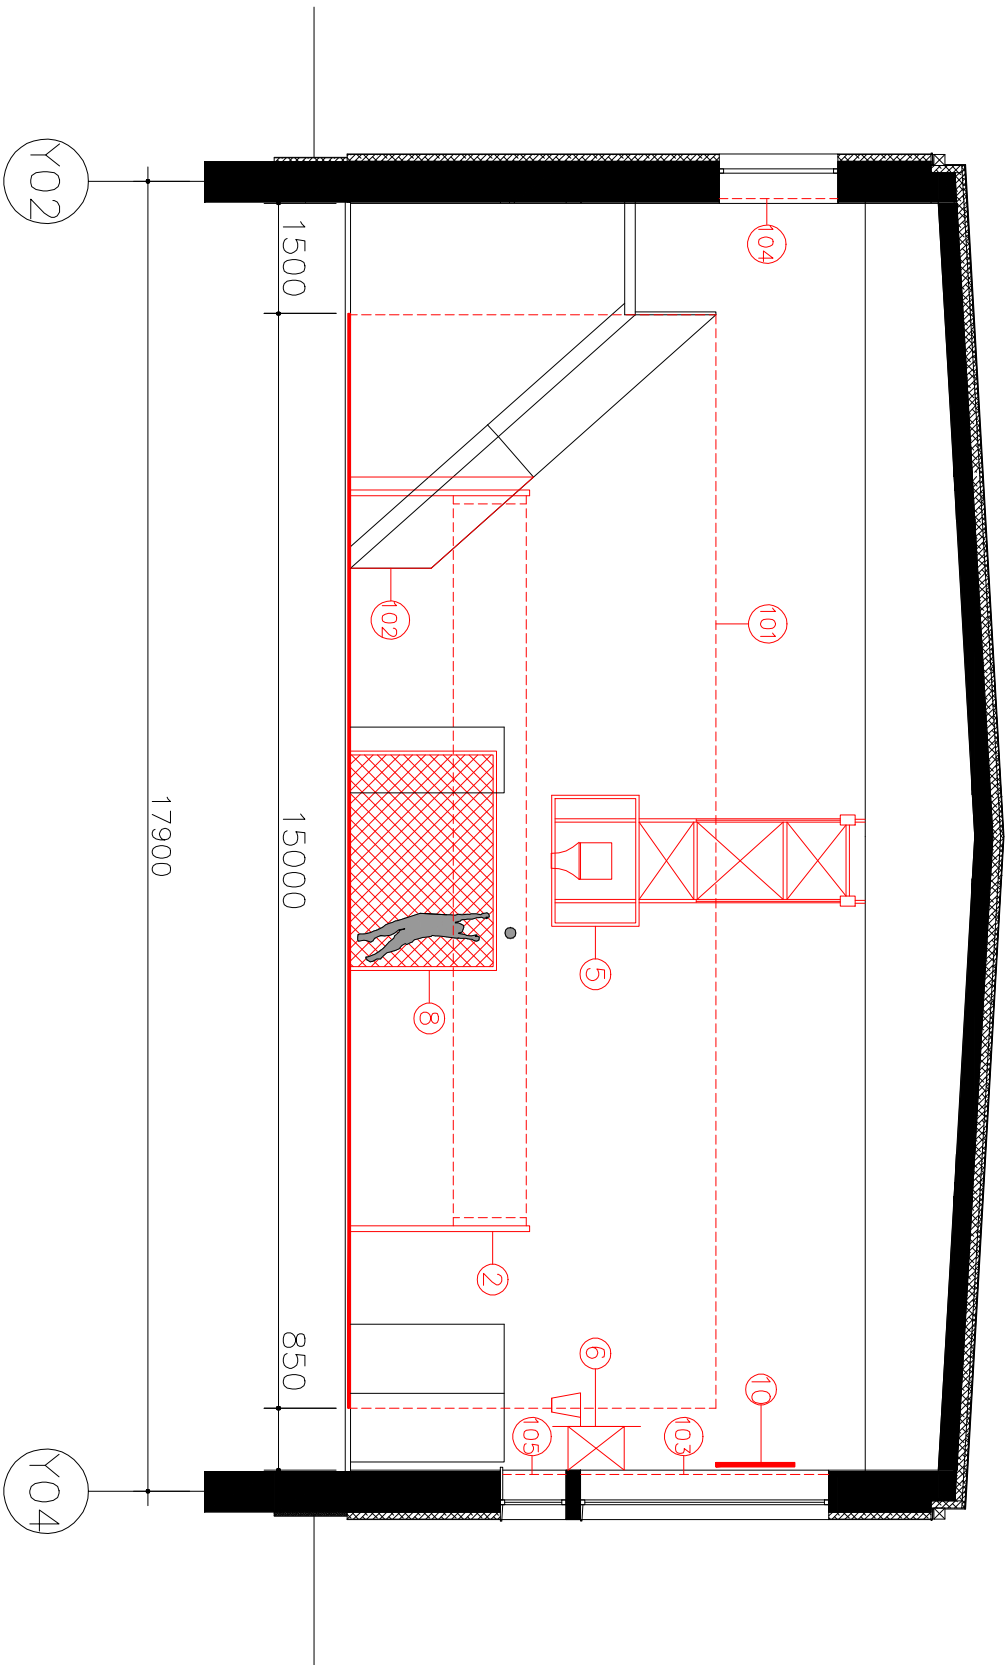

| | | | | | |
|---|--|---|--|---|--|
|  | | SIA "EJA" Projektdaršanas firma Skolas iela 21-612, LV-1010, Rīga, Latvija tel./fax : 67369724 www.siaaja.lv e-mail: aja@bsarcel.lv | | Projekta Nr. : < | |
|---|--|---|--|---|--|