


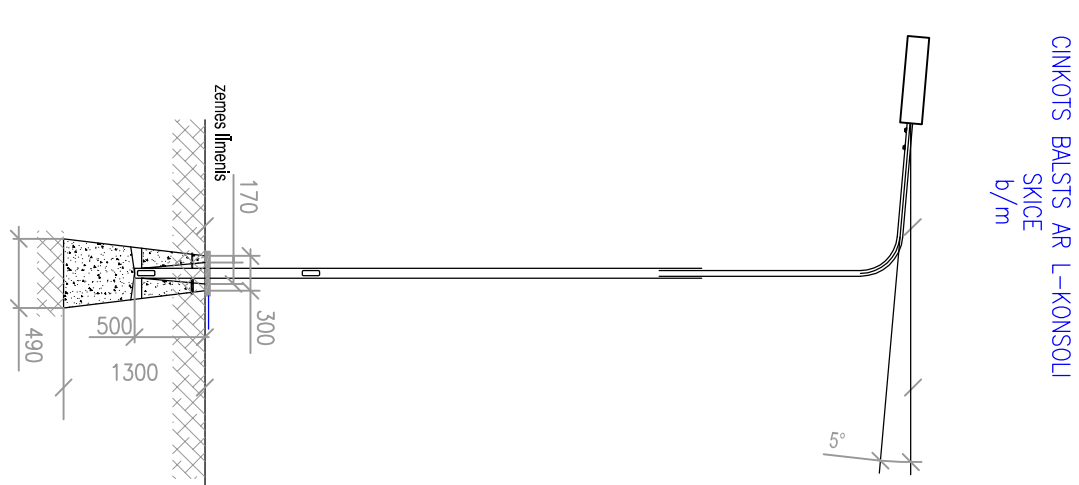



PIONIERU IELAS APGAISMOJUMA SHĒMA


 


APZĪMĒJUMI	
Apdzimējums pīlītā	Nosaukums
 	Normālais gaisma Apdzimējuma iekš

PROJEKTAĻS		PASTĀJĀS	
RĪCĪBĀRĪBS Iebūvotais gaismekļu nomaļņa uz gaismu emitējošo diodu (LED) apgaismojumu Oriēnēt uz Jaunoilāni		OLAINES NOVADA DOME	
RĪCĪBĀRĪBA NOSAUKUMS		PASTĀJAMĀ NR.	
RĪCĪBĀRĪBA VAD.: RĪCĪBĀRĪBA DĀLĀS VAD.: N. nosaukums		ARĒKĻA REG. NR. MARKA	
R. kodums R. kodums N. nosaukums		STĀVUĻA TP LĒPMS LĒPMS	
Seta Nr. 75-368808 Seta Nr. 75-368808 N. nosaukums		MĒROGOS TP LĒPMS LĒPMS	
DATUMS 4.11.2013		DATUMS 4.11.2013	

PIONIERU IELAS APGAISMOJUMA SHĒMA

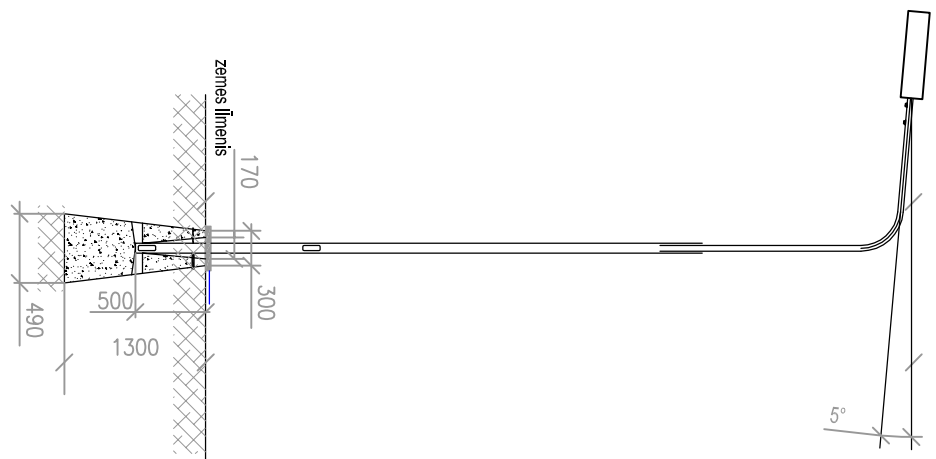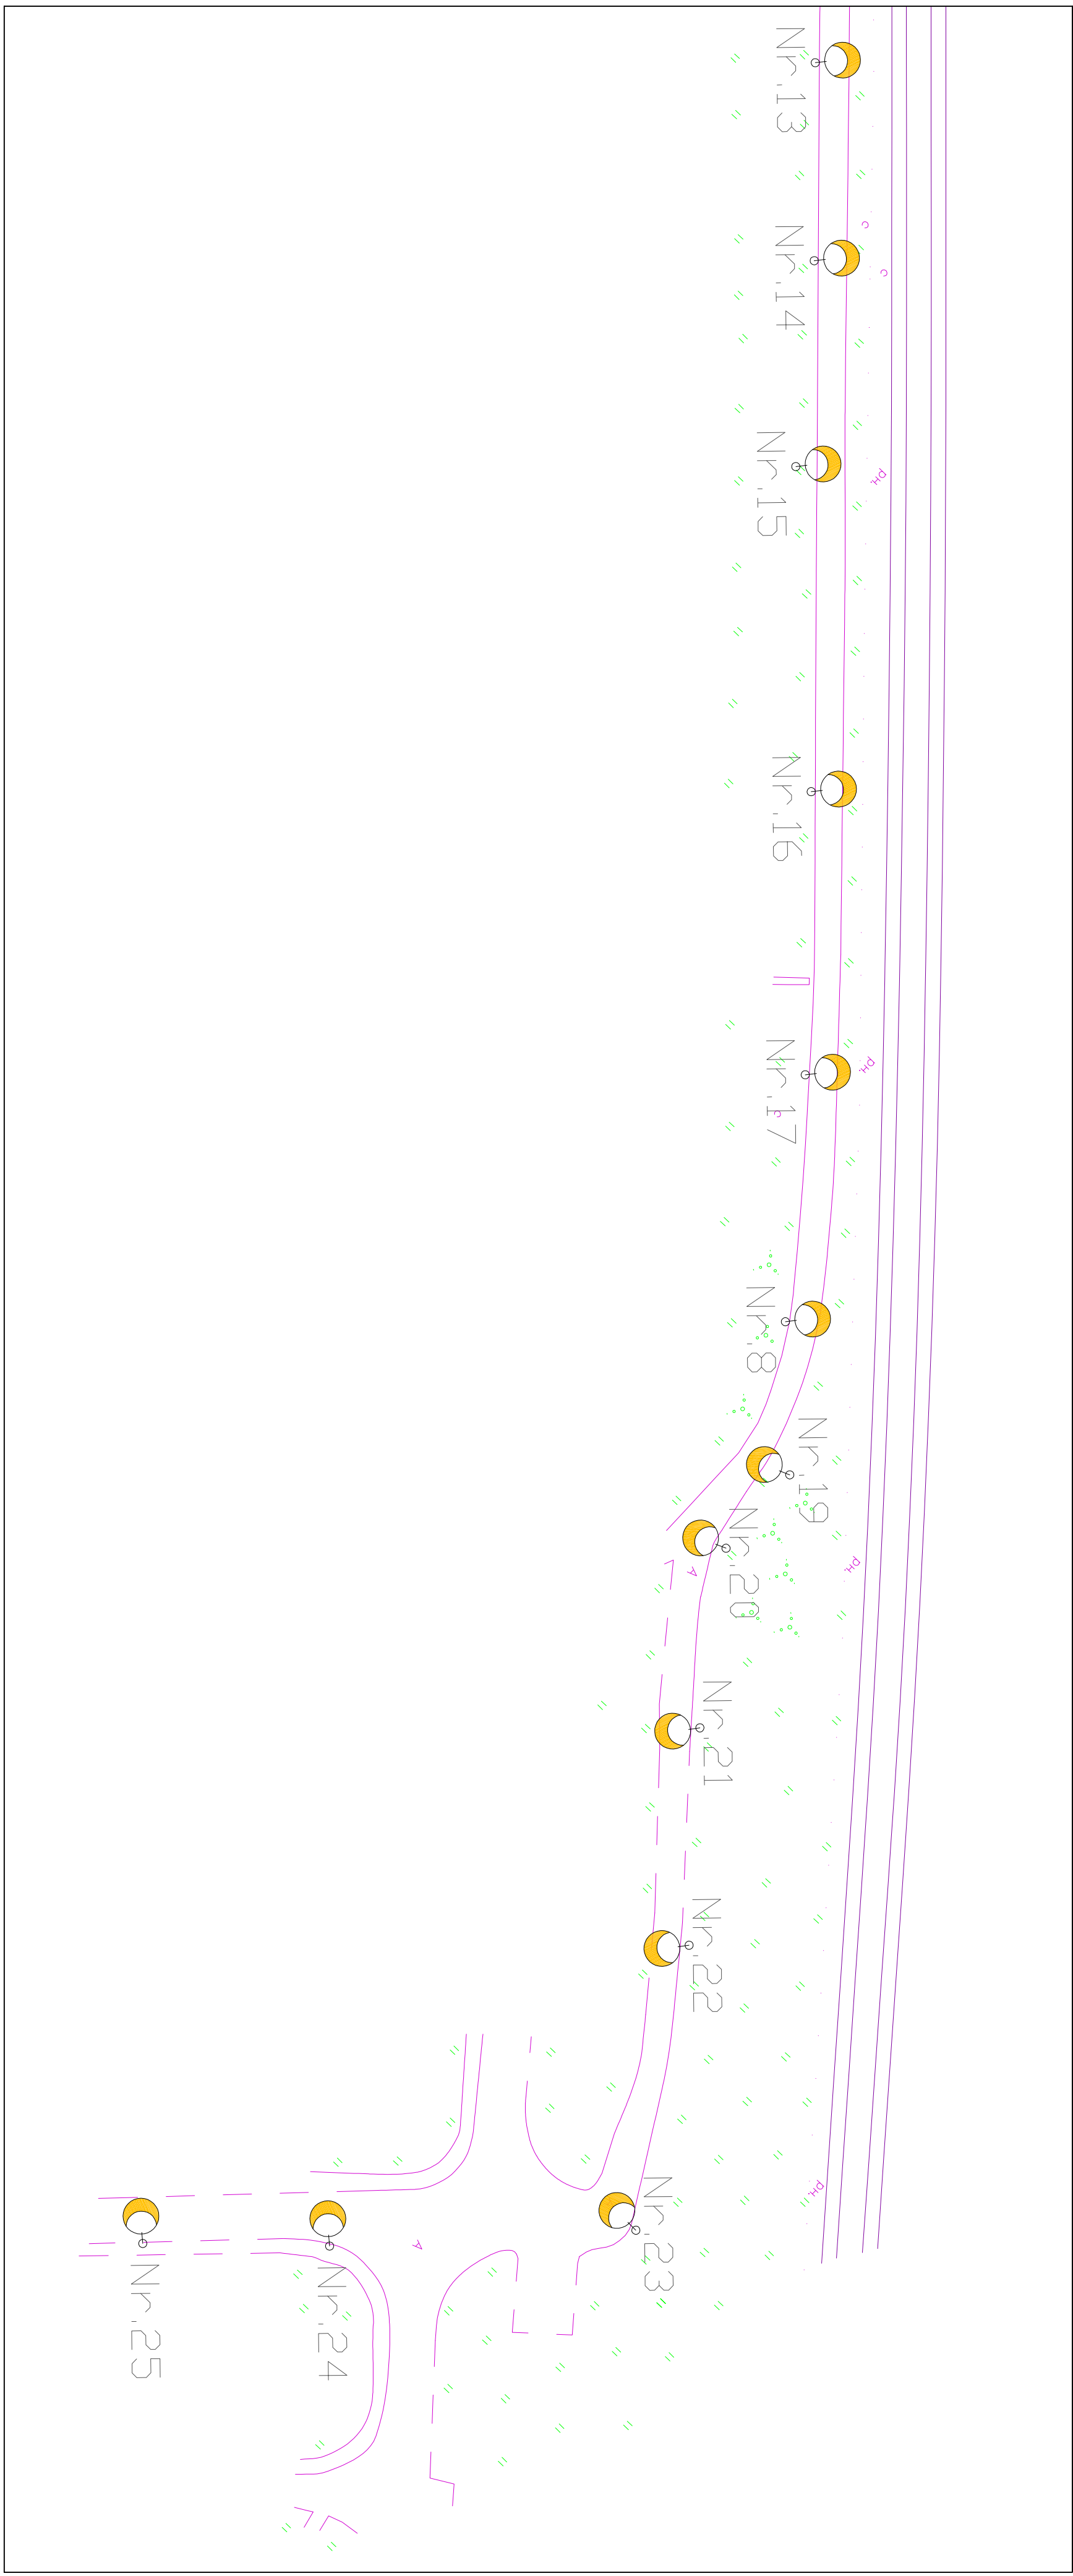

APĪMĒJUMI	
Apdzinējums plānā	Nosaukums
	Normālais griezums
	Apdzinotajā ieb.

Shēmu saskaņojoša projekta iesniedzējs

[illegible]