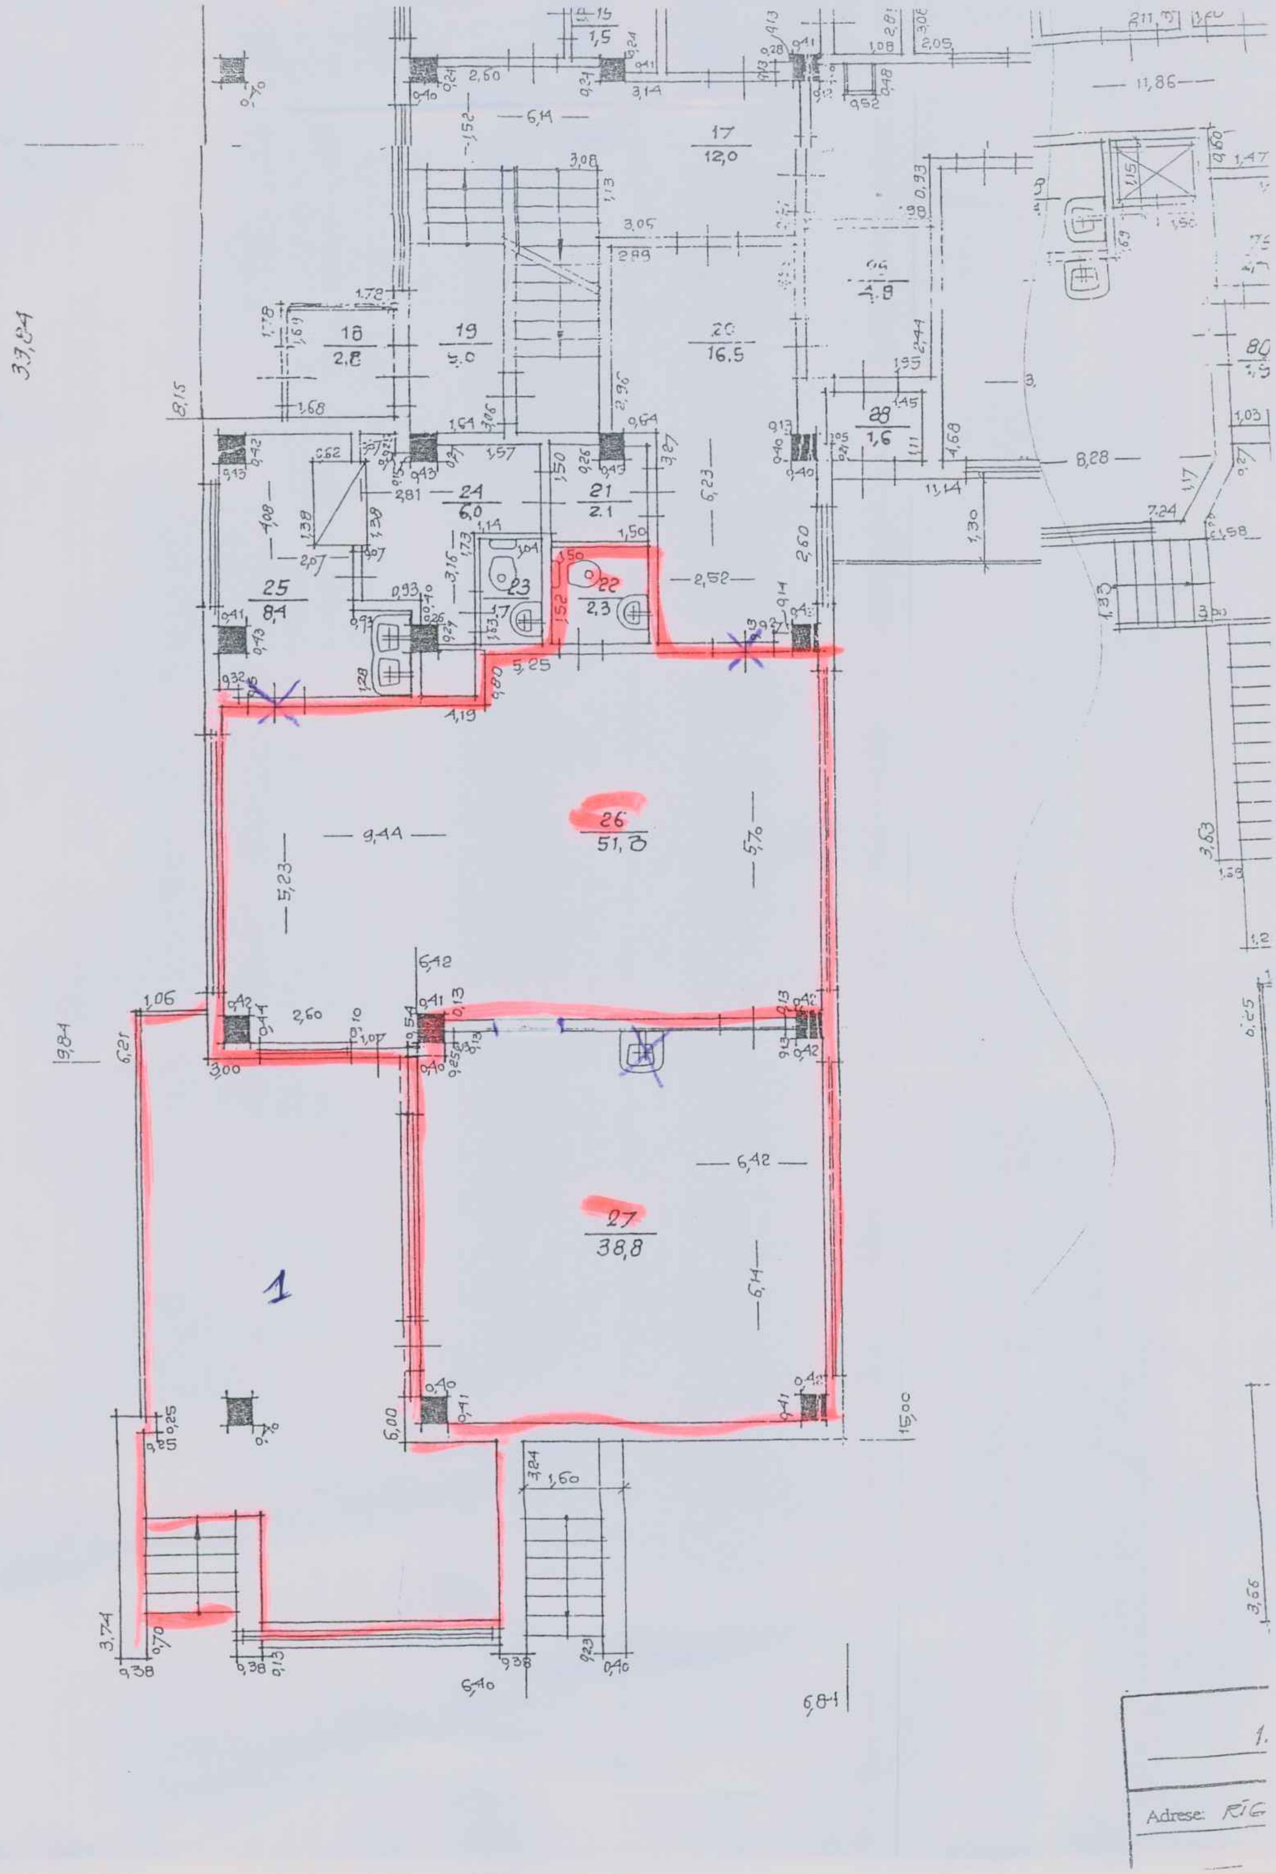

15
1,5
17
12,0
18
2,8
19
5,0
20
16,5
21
2,1
22
2,3
23
1,7
24
6,0
25
8,4
26
51,3
27
38,8
28
1,6
1
Adrese: