


Telpu, darba zonu iekārtojuma plāns	
Nr.	Nosaukums
07	Kabine
08	Darzrūpniecības zona
09	Galvas-ziņu sagatavošanas zona
10	Konferenču zāle
11	Virtuve
12	Karsto ēdieru zona
13	Auksto ēdieru zona
14	Ēdiena izstrādāšanas zona
15	Zāles telpa mazgātuvē
16	Saddes telpa
17	Zāle
18	Kafetārija

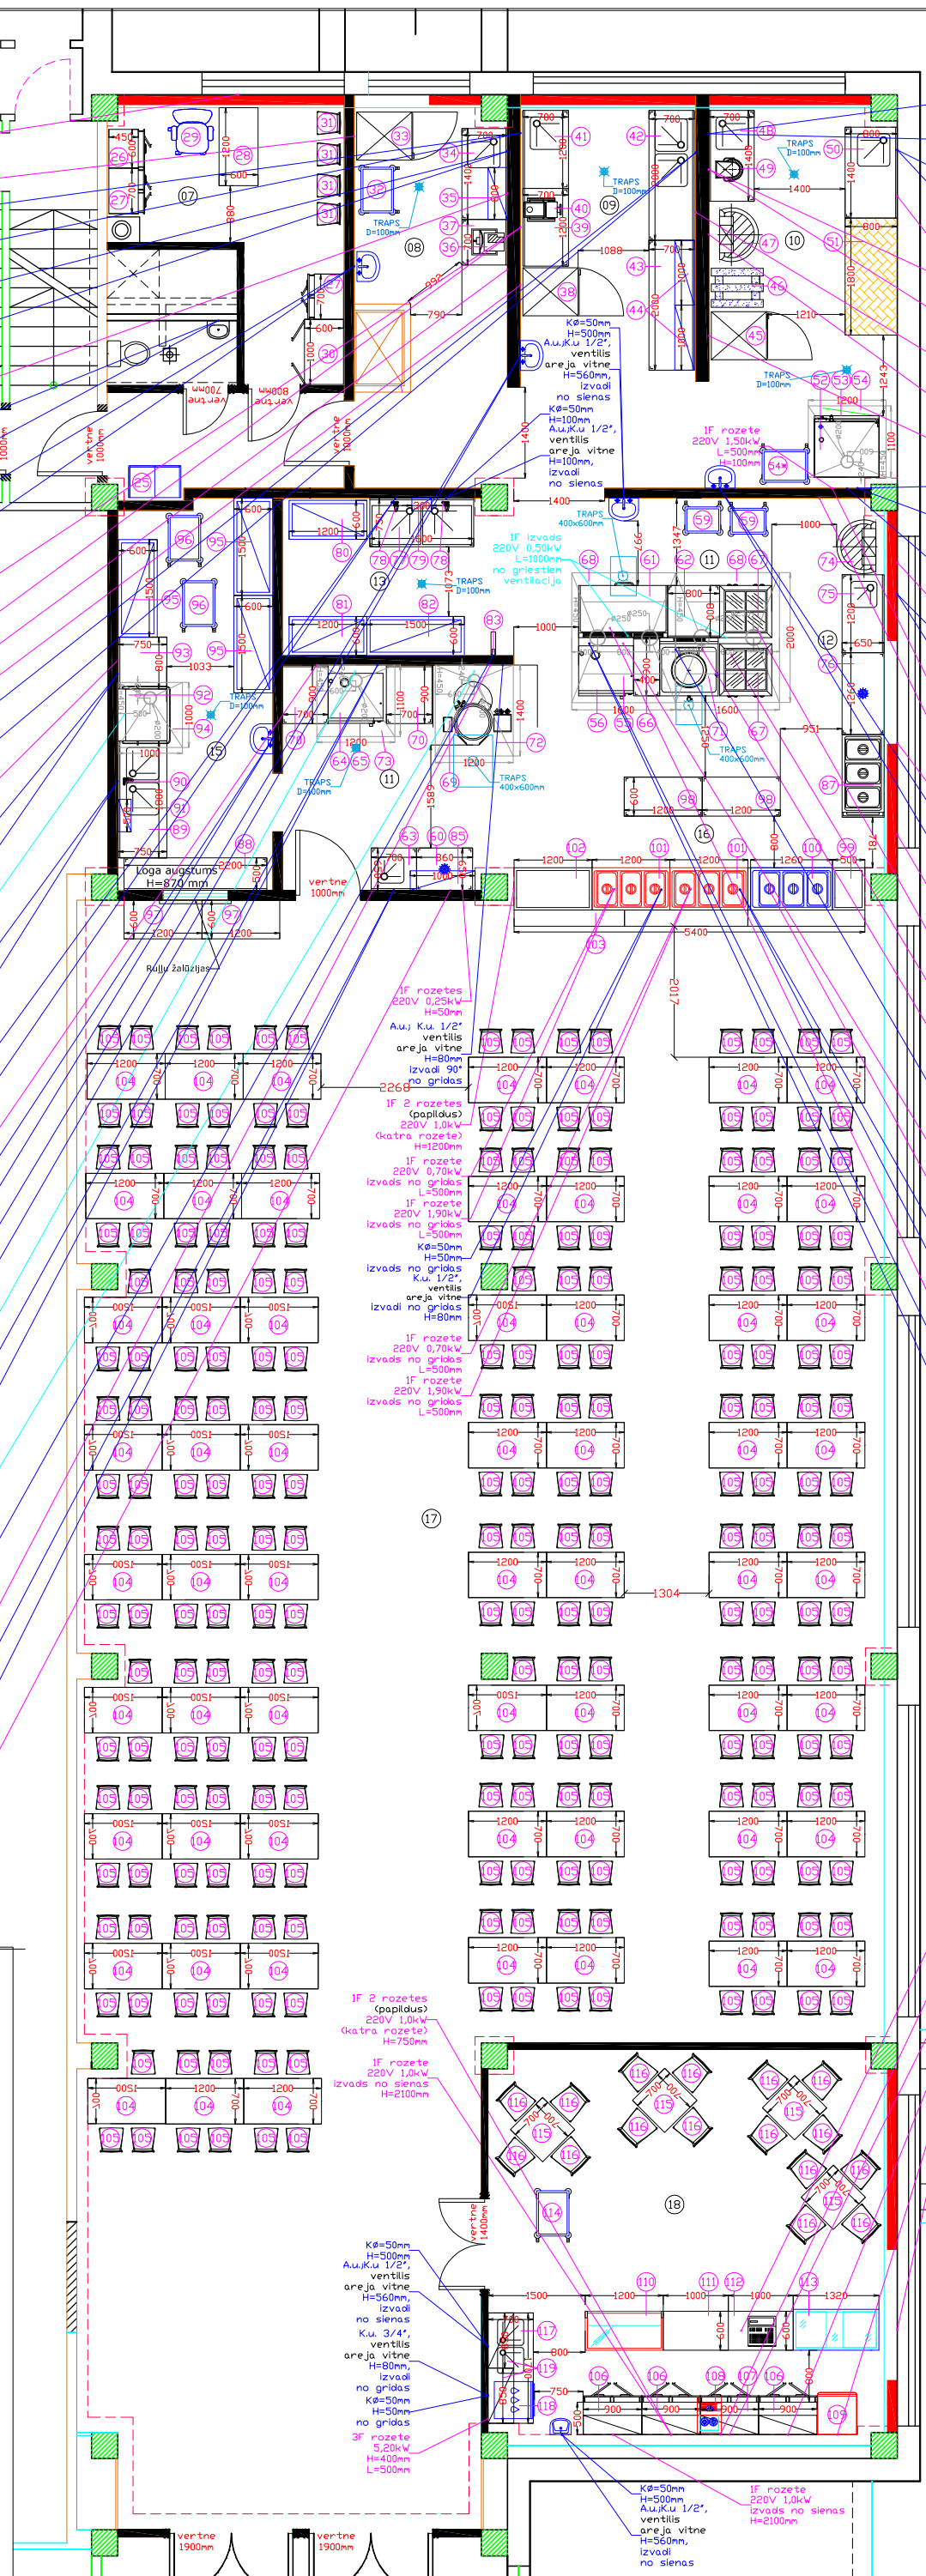

OLAINES 2. VIDUSSKOLAS ĒDĪŅAS REKONSTRUKCIJA
SKOLAS IELĀ 1, OLAINĒ

PARBAUD. ZIEMEĻNIECE	08.10.13.	ĒDĪŅA
PROJEKT. BRAZAUSKA	08.10.13.	1. STĀVA IEKĀRTU TEHNOĻIJAS PLĀNS

13 - 022

STADIJA	LAPA	LAPAS
TP	10	12

ARĪE

Pop. Num. 83:
 ūdens maisītāis bez krāna, ūdens padeve no maisītāja
 Krāni H=850mm,
 ūdens izvadi ar ventil arēja vitne H=500mm,
 H=500mm

Piezīmes:
 Papildus ventilācijai jānodrošina +18/23°C telpa
 Precīzi noturēt siltāspēju izmērbus
 Precīzi noturēt apkures radiatoru izvietojumu un izmērbus

Piezīmes:
 ūdens piesaistes tiek dotas no notīrētām sienām
 Elektrības piesaistes tiek dotas no notīrētām sienām

Apzīmējumi:
 Papildus ventilācija
 Starpsienas
 Apkures radiatori