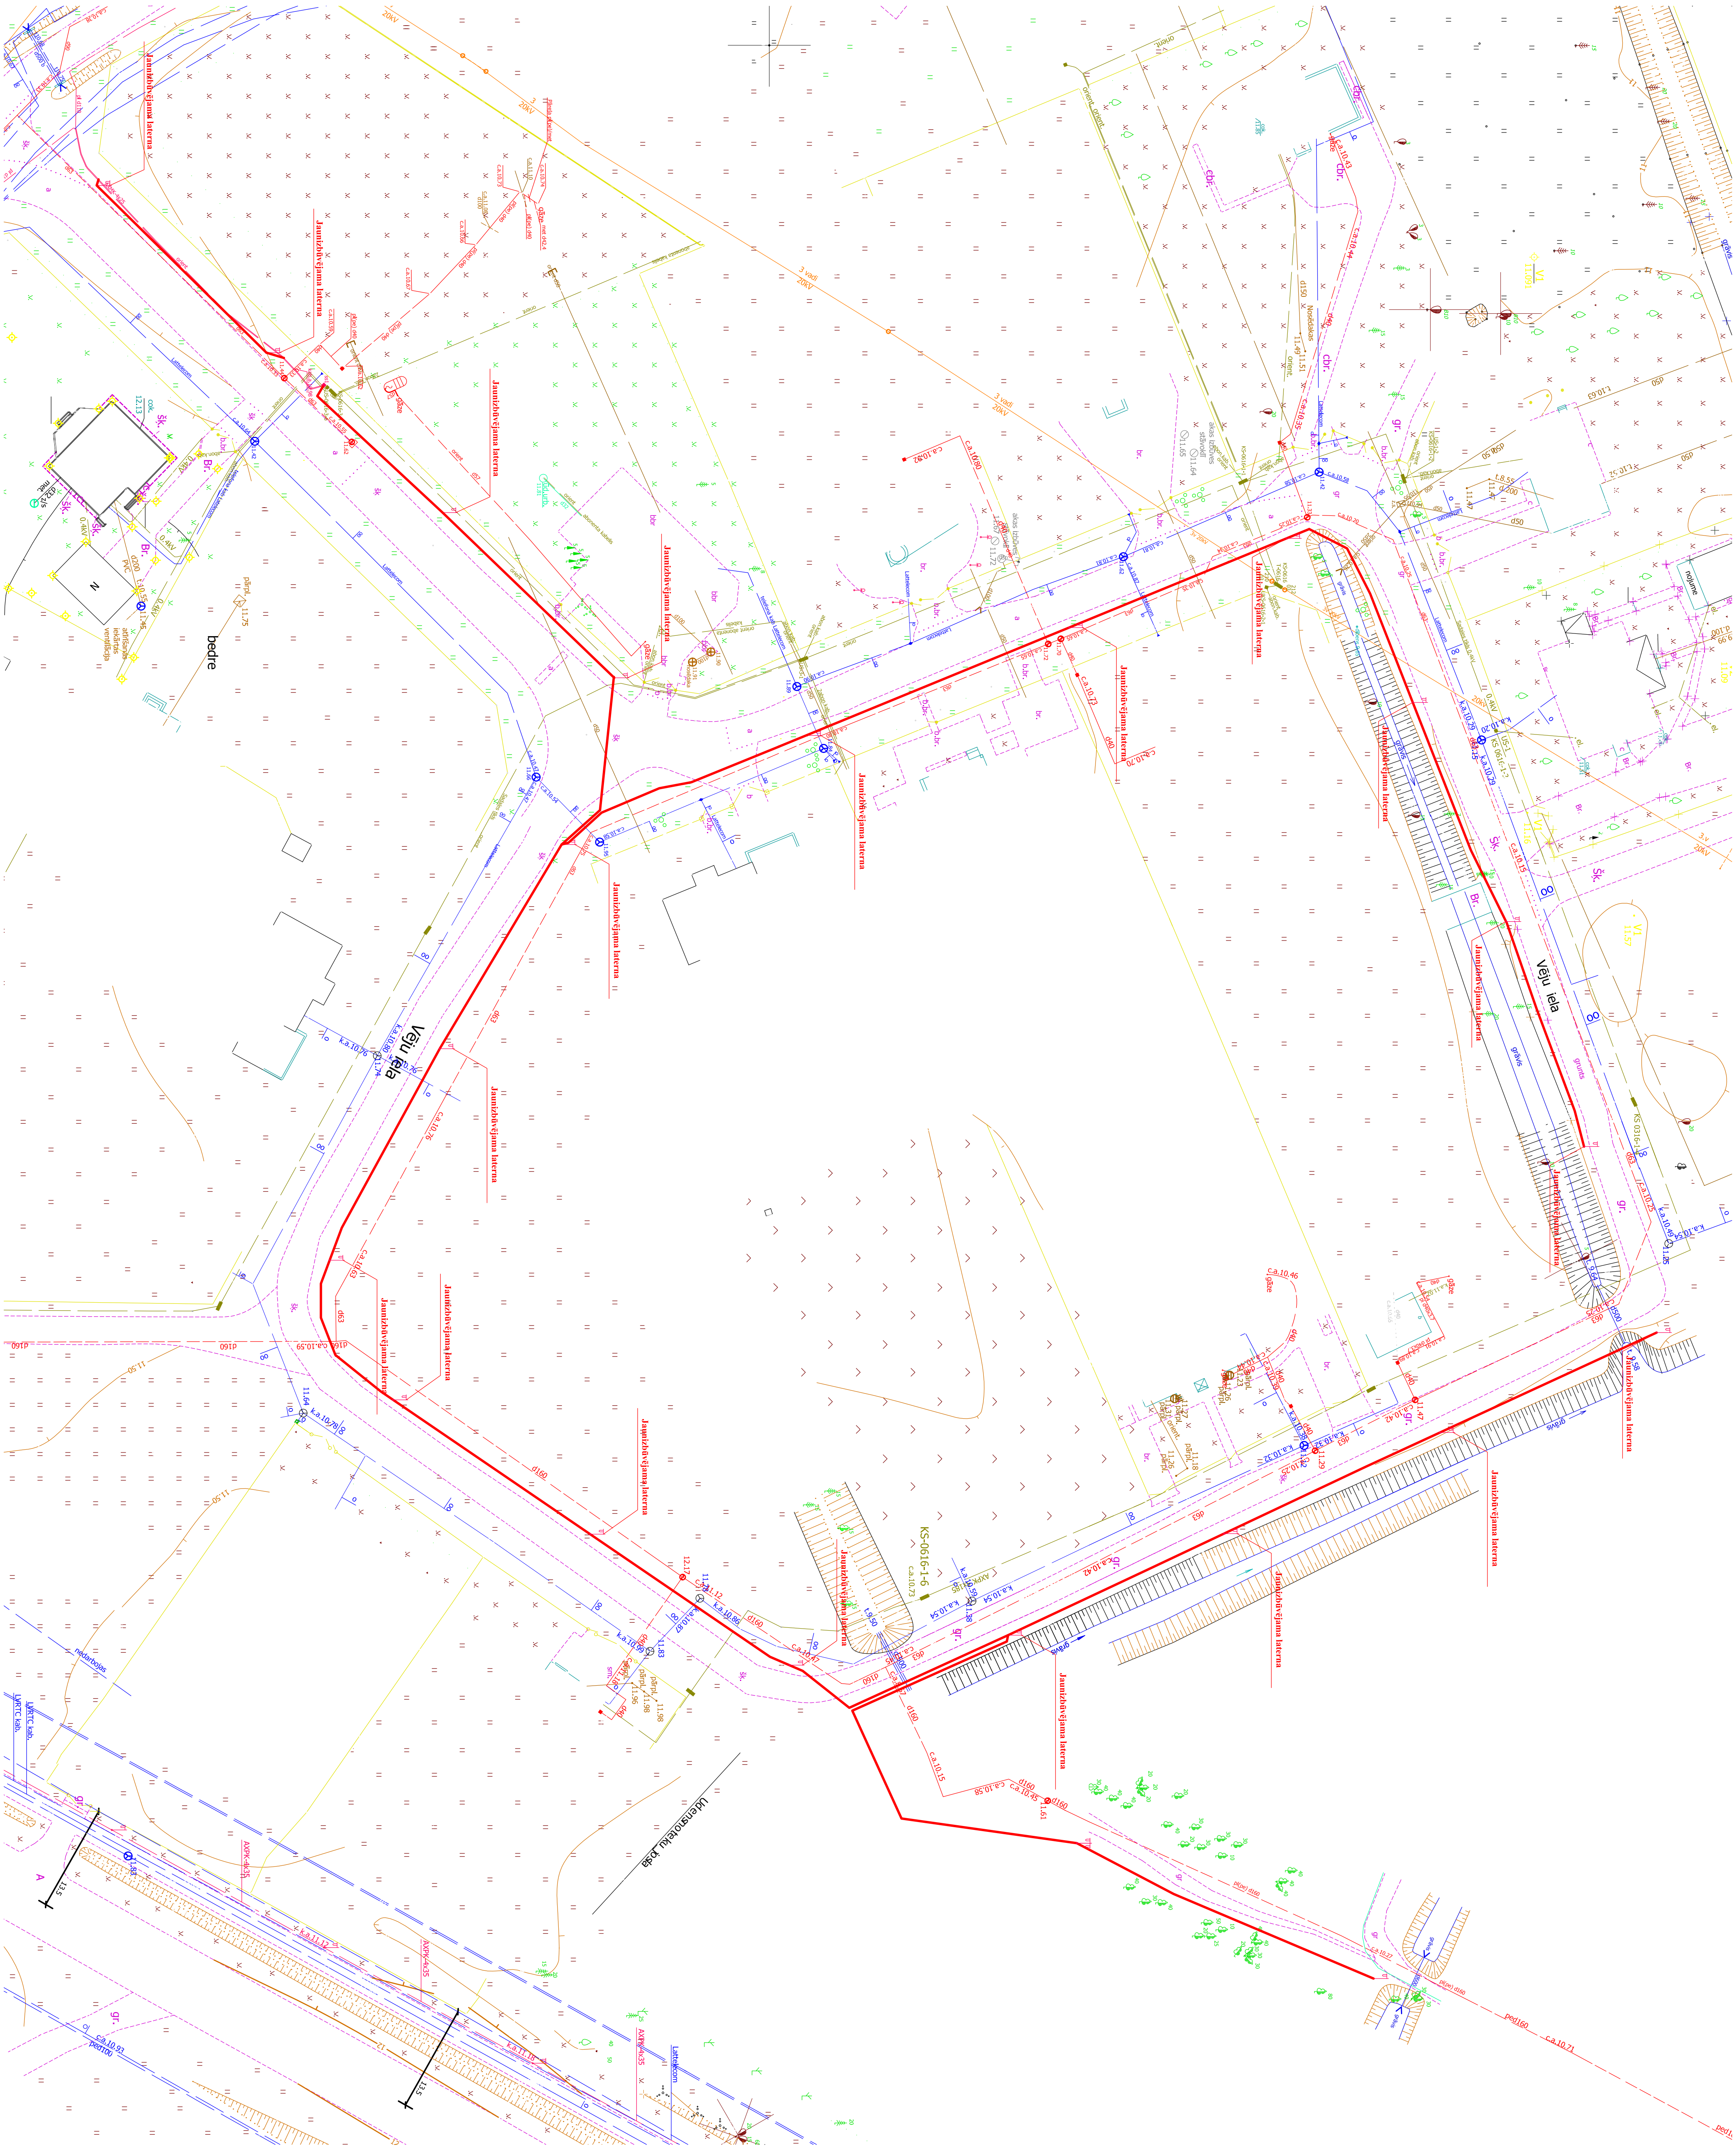

Vēju iela
Vēju iela
bedre
Jaunizbūvējama laterna
KS-0616-6