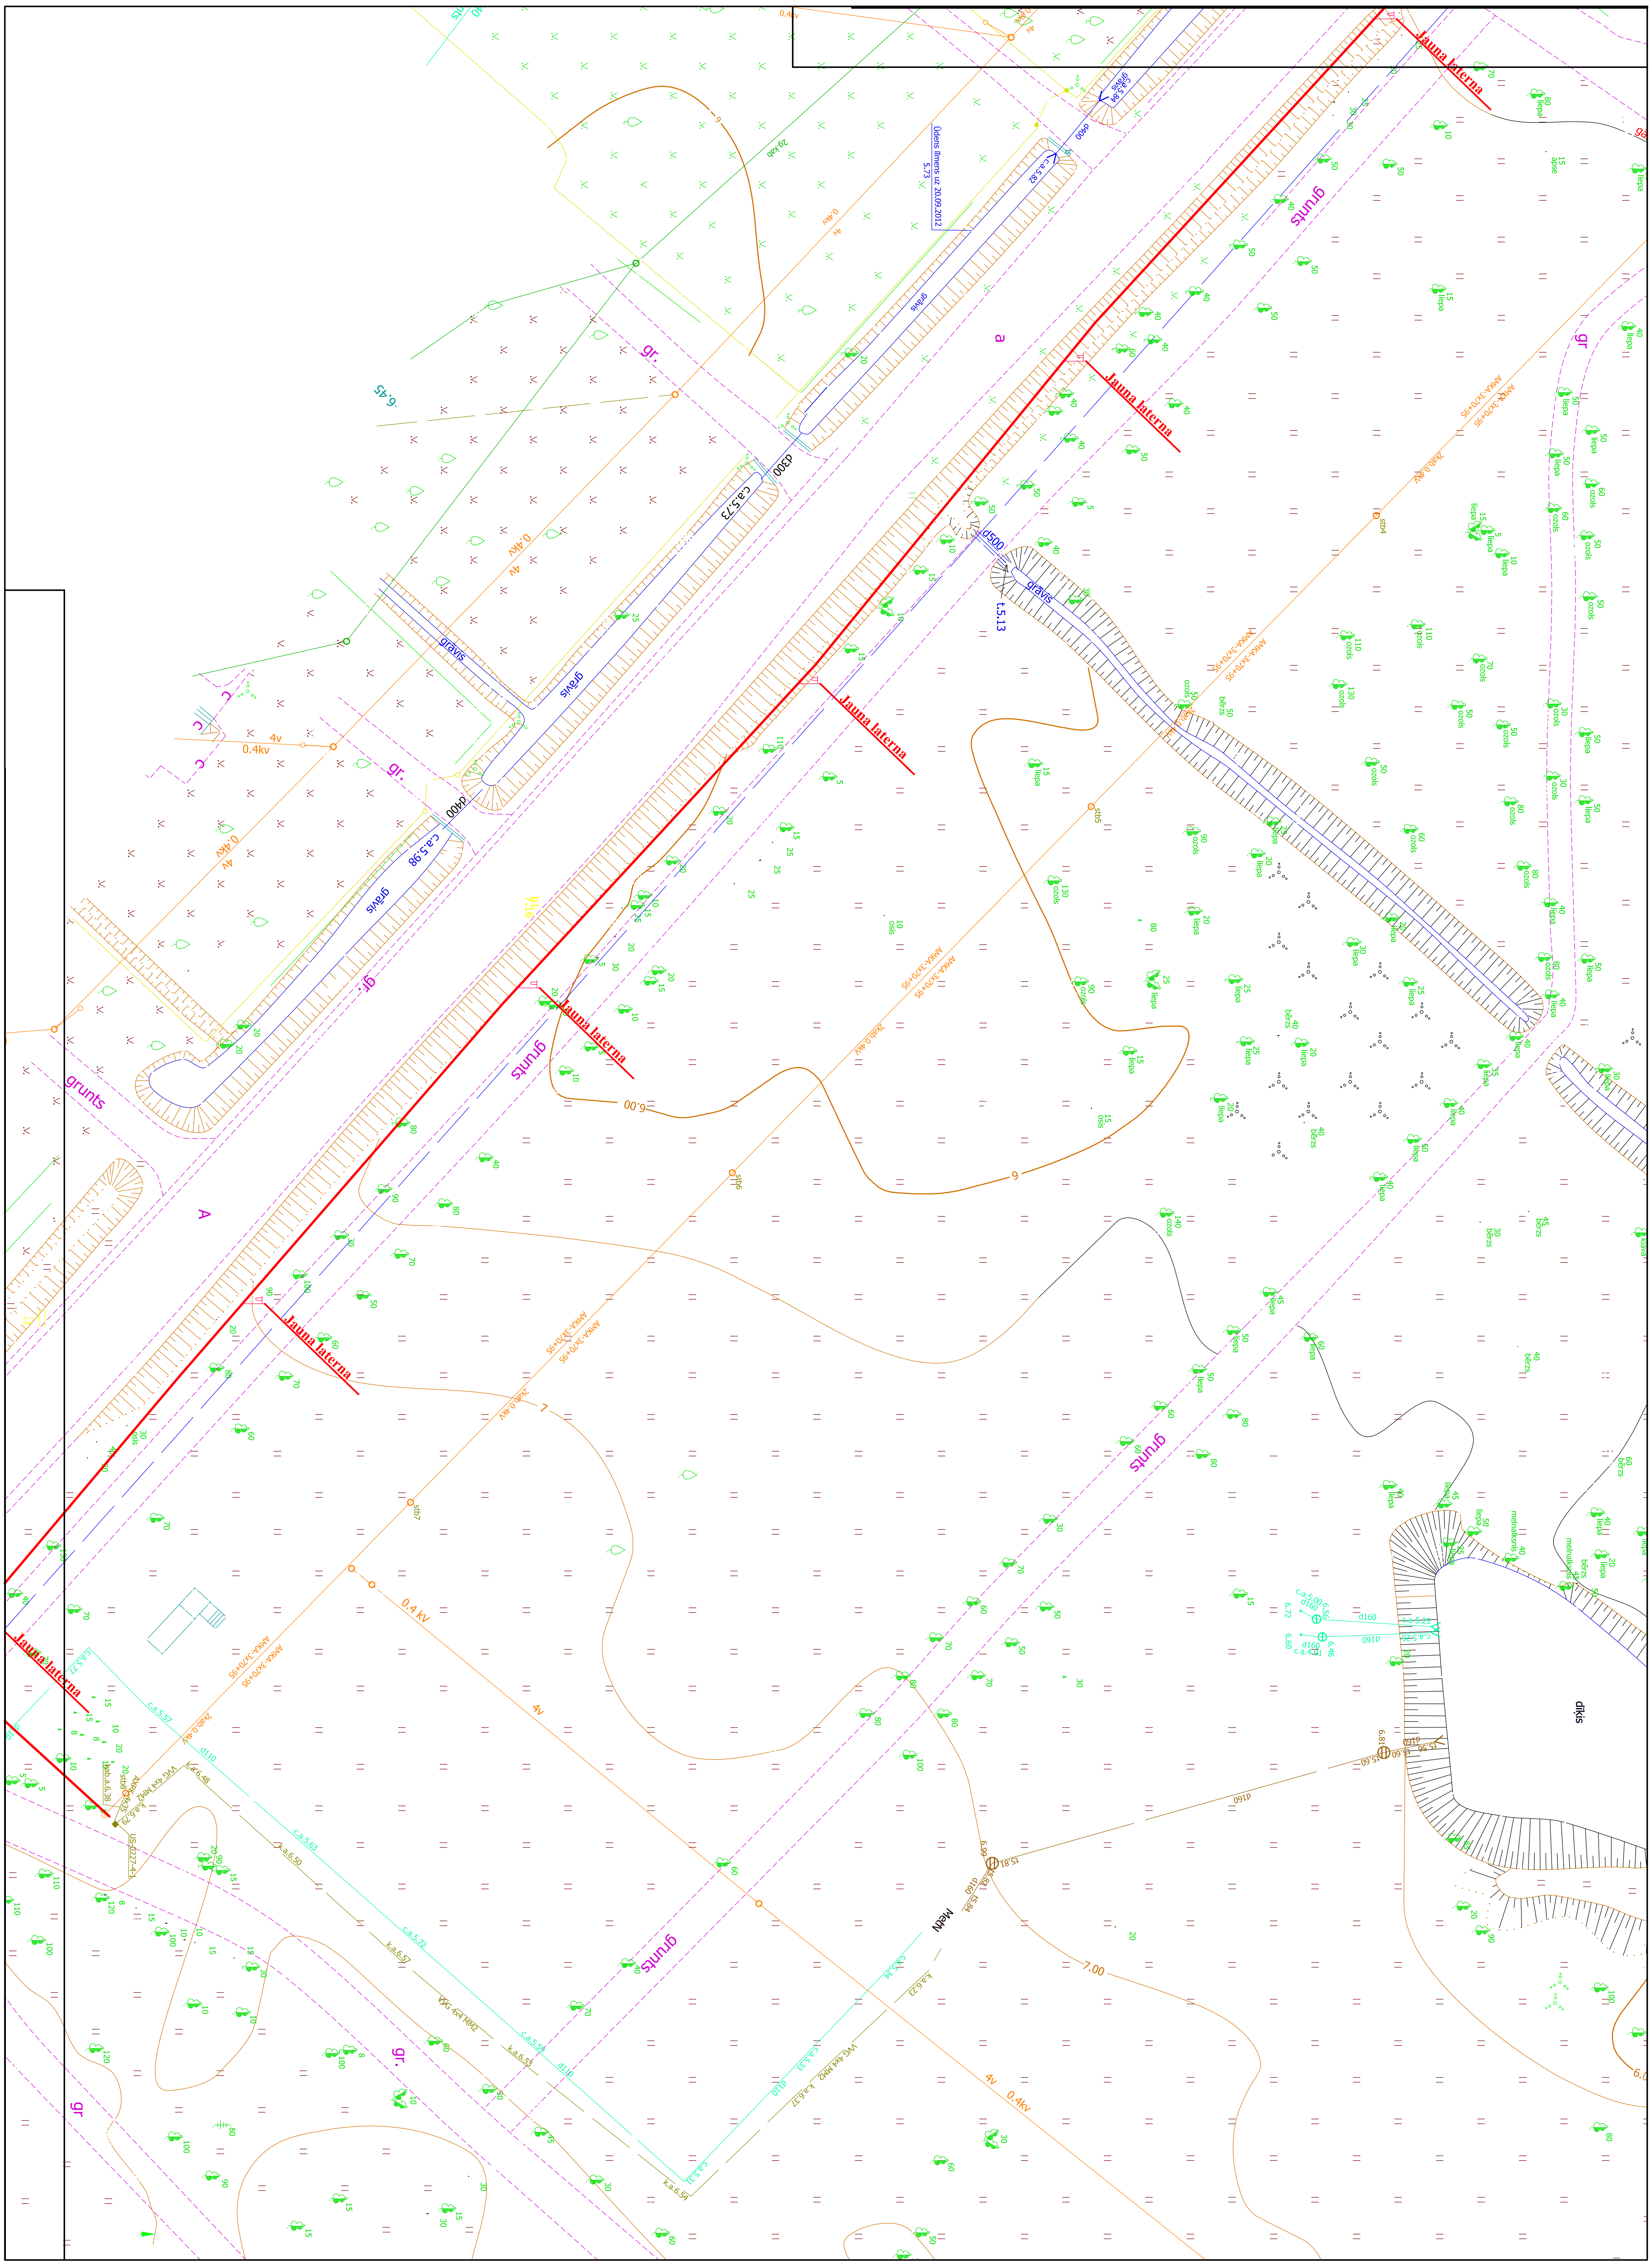

Jauna laterna
Jauna laterna
Jauna laterna
Jauna laterna
Jauna laterna
Jauna laterna
Ūdens līmens uz 20.09.2012
5.73
grants
grunts
grunts
grunts
grunts
gravis
gravis
gravis
gravis
gr.
gr.
gr.
gr
gr
c.a.5.73
c.a.5.98
c.a.5.82
t.5.13
d300
d400
d400
d500
0.4kV
4v
0.4 kV
0.4kv
AMKA-3x70+95
6.00
6
7
7.00
dīķis
MeN
d160
d110
A
a