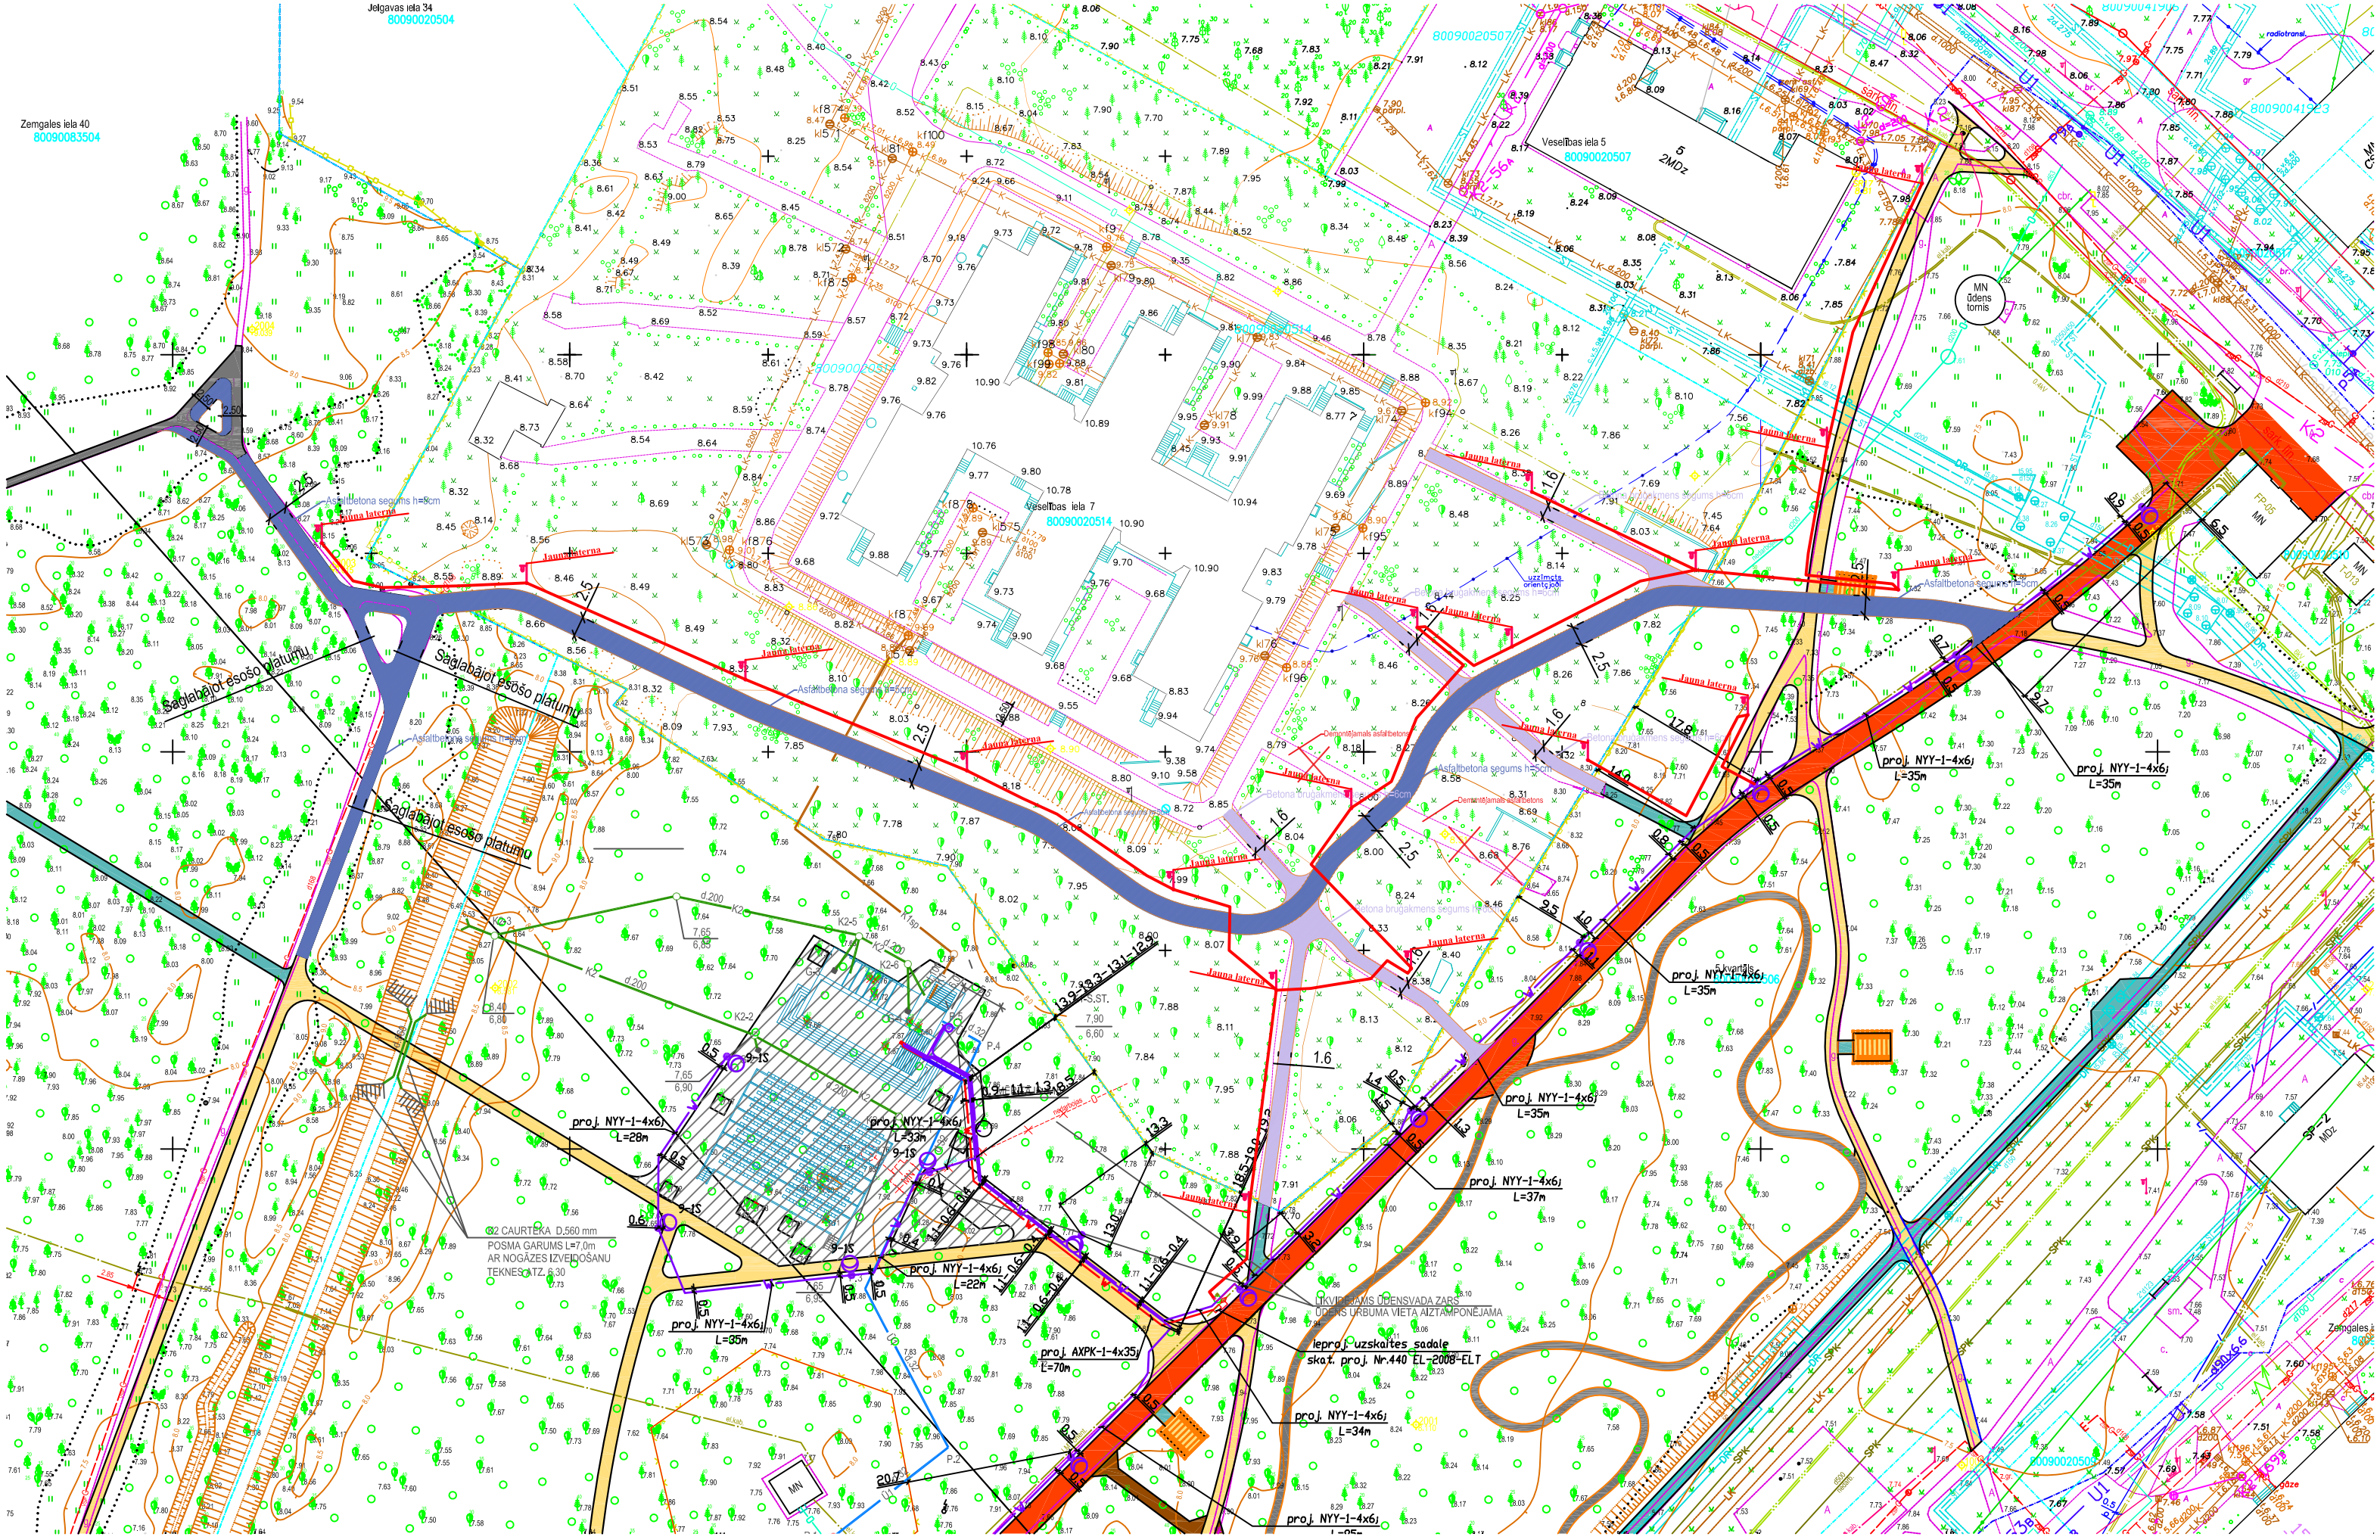

Jelgavas iela 34
80090020504
Zemgales iela 40
80090083504
Veselības iela 5
80090020507
Veselības iela 7
80090020514
Saglabājot esošo platumu
Jauna laterna
Asfaltbetona segums h=5cm
proj. NYY-1-4x6j
L=35m
L=28m
L=33m
L=22m
L=37m
L=34m
proj. AXPK-1-4x35j
L=70m
K2 CAURTEKA D.560 mm
POSMA GARUMS L=7,0m
AR NOGĀZES IZVEIDOŠANU
TEKNES ATZ. 6.30
LIKVIDĒJAMS ŪDENSVADA ZARS
ŪDENS URBUMA VIETA AIZTAMPONĒJAMA
Ieprojektētais uzskaites sadale
skat. proj. Nr.440 EL-2008-ELT
MN
ūdens tornis