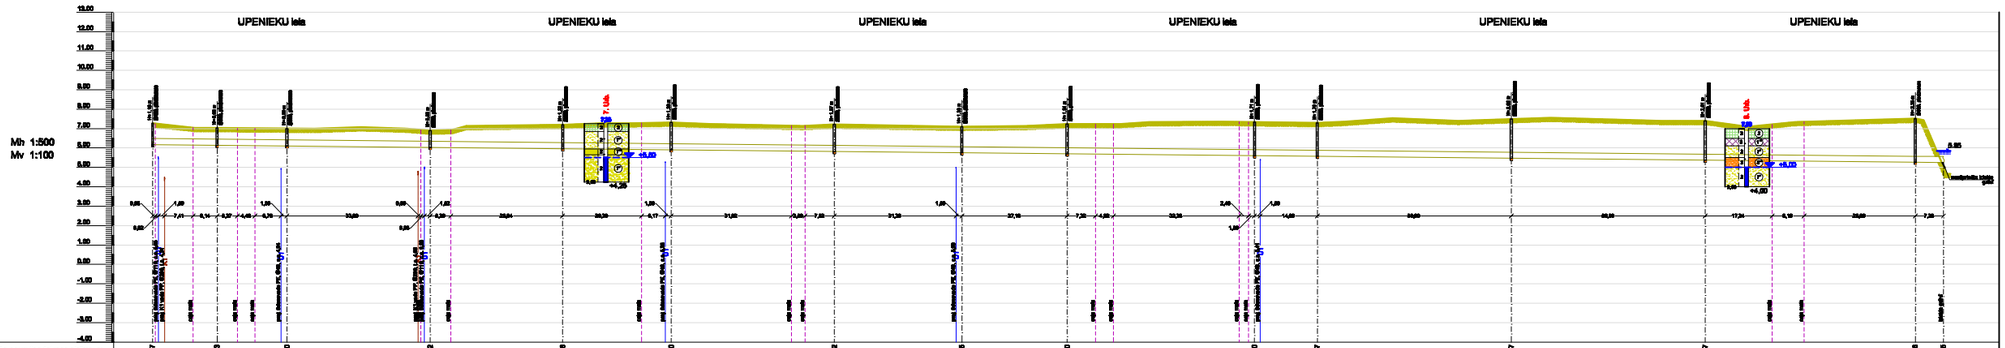
UPENIEKU iela
Mh 1:500
Mv 1:100

| | | |