M 1:500 pa horizontāli
M 1:100 pa vertikāli

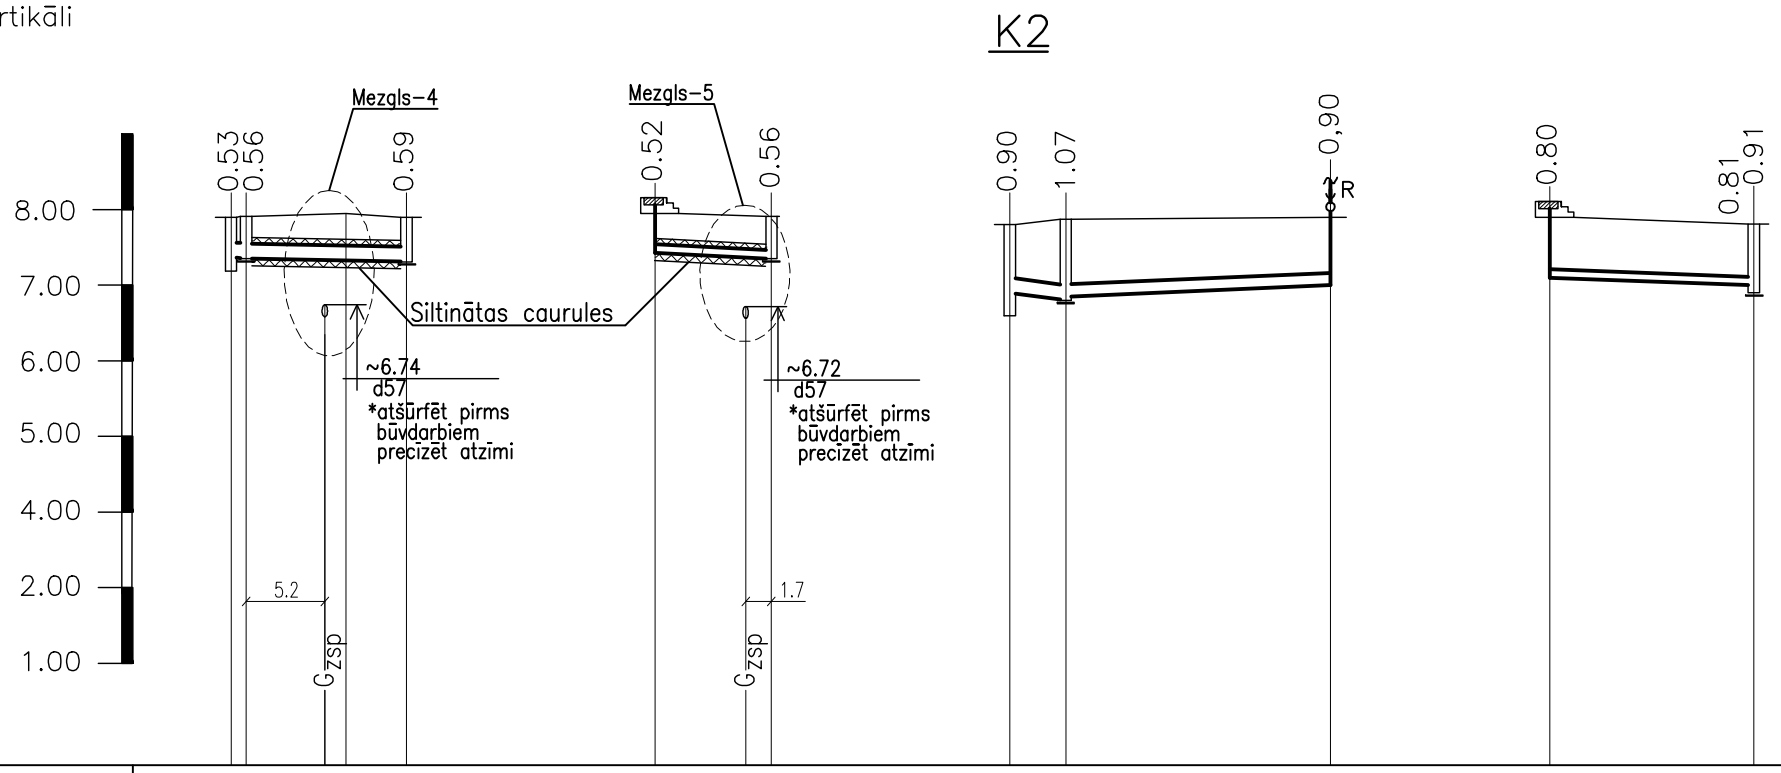


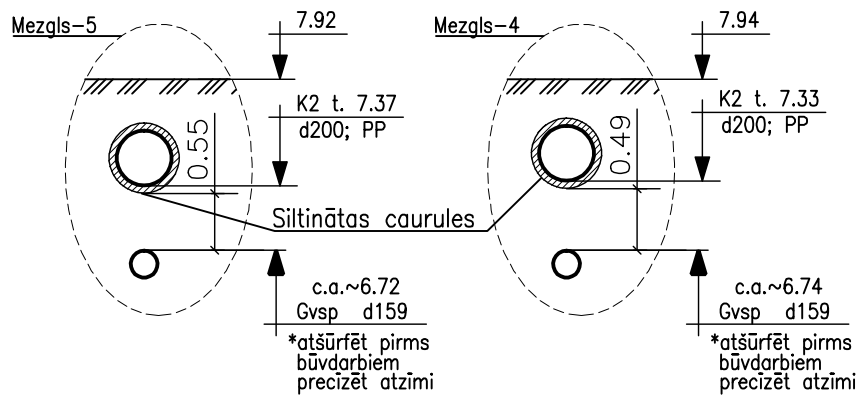


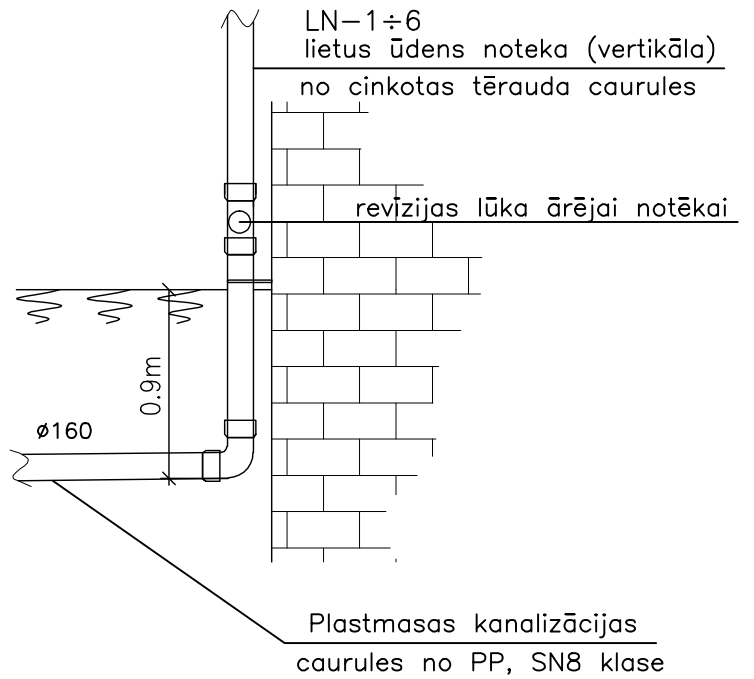


| | | |