


1. STĀVA PLĀNA FRAGMENTS ASĪS X6-X13 (SPORTA ZĀLE, AIROBIKAS ZĀLE, PALĪGTELPAS)

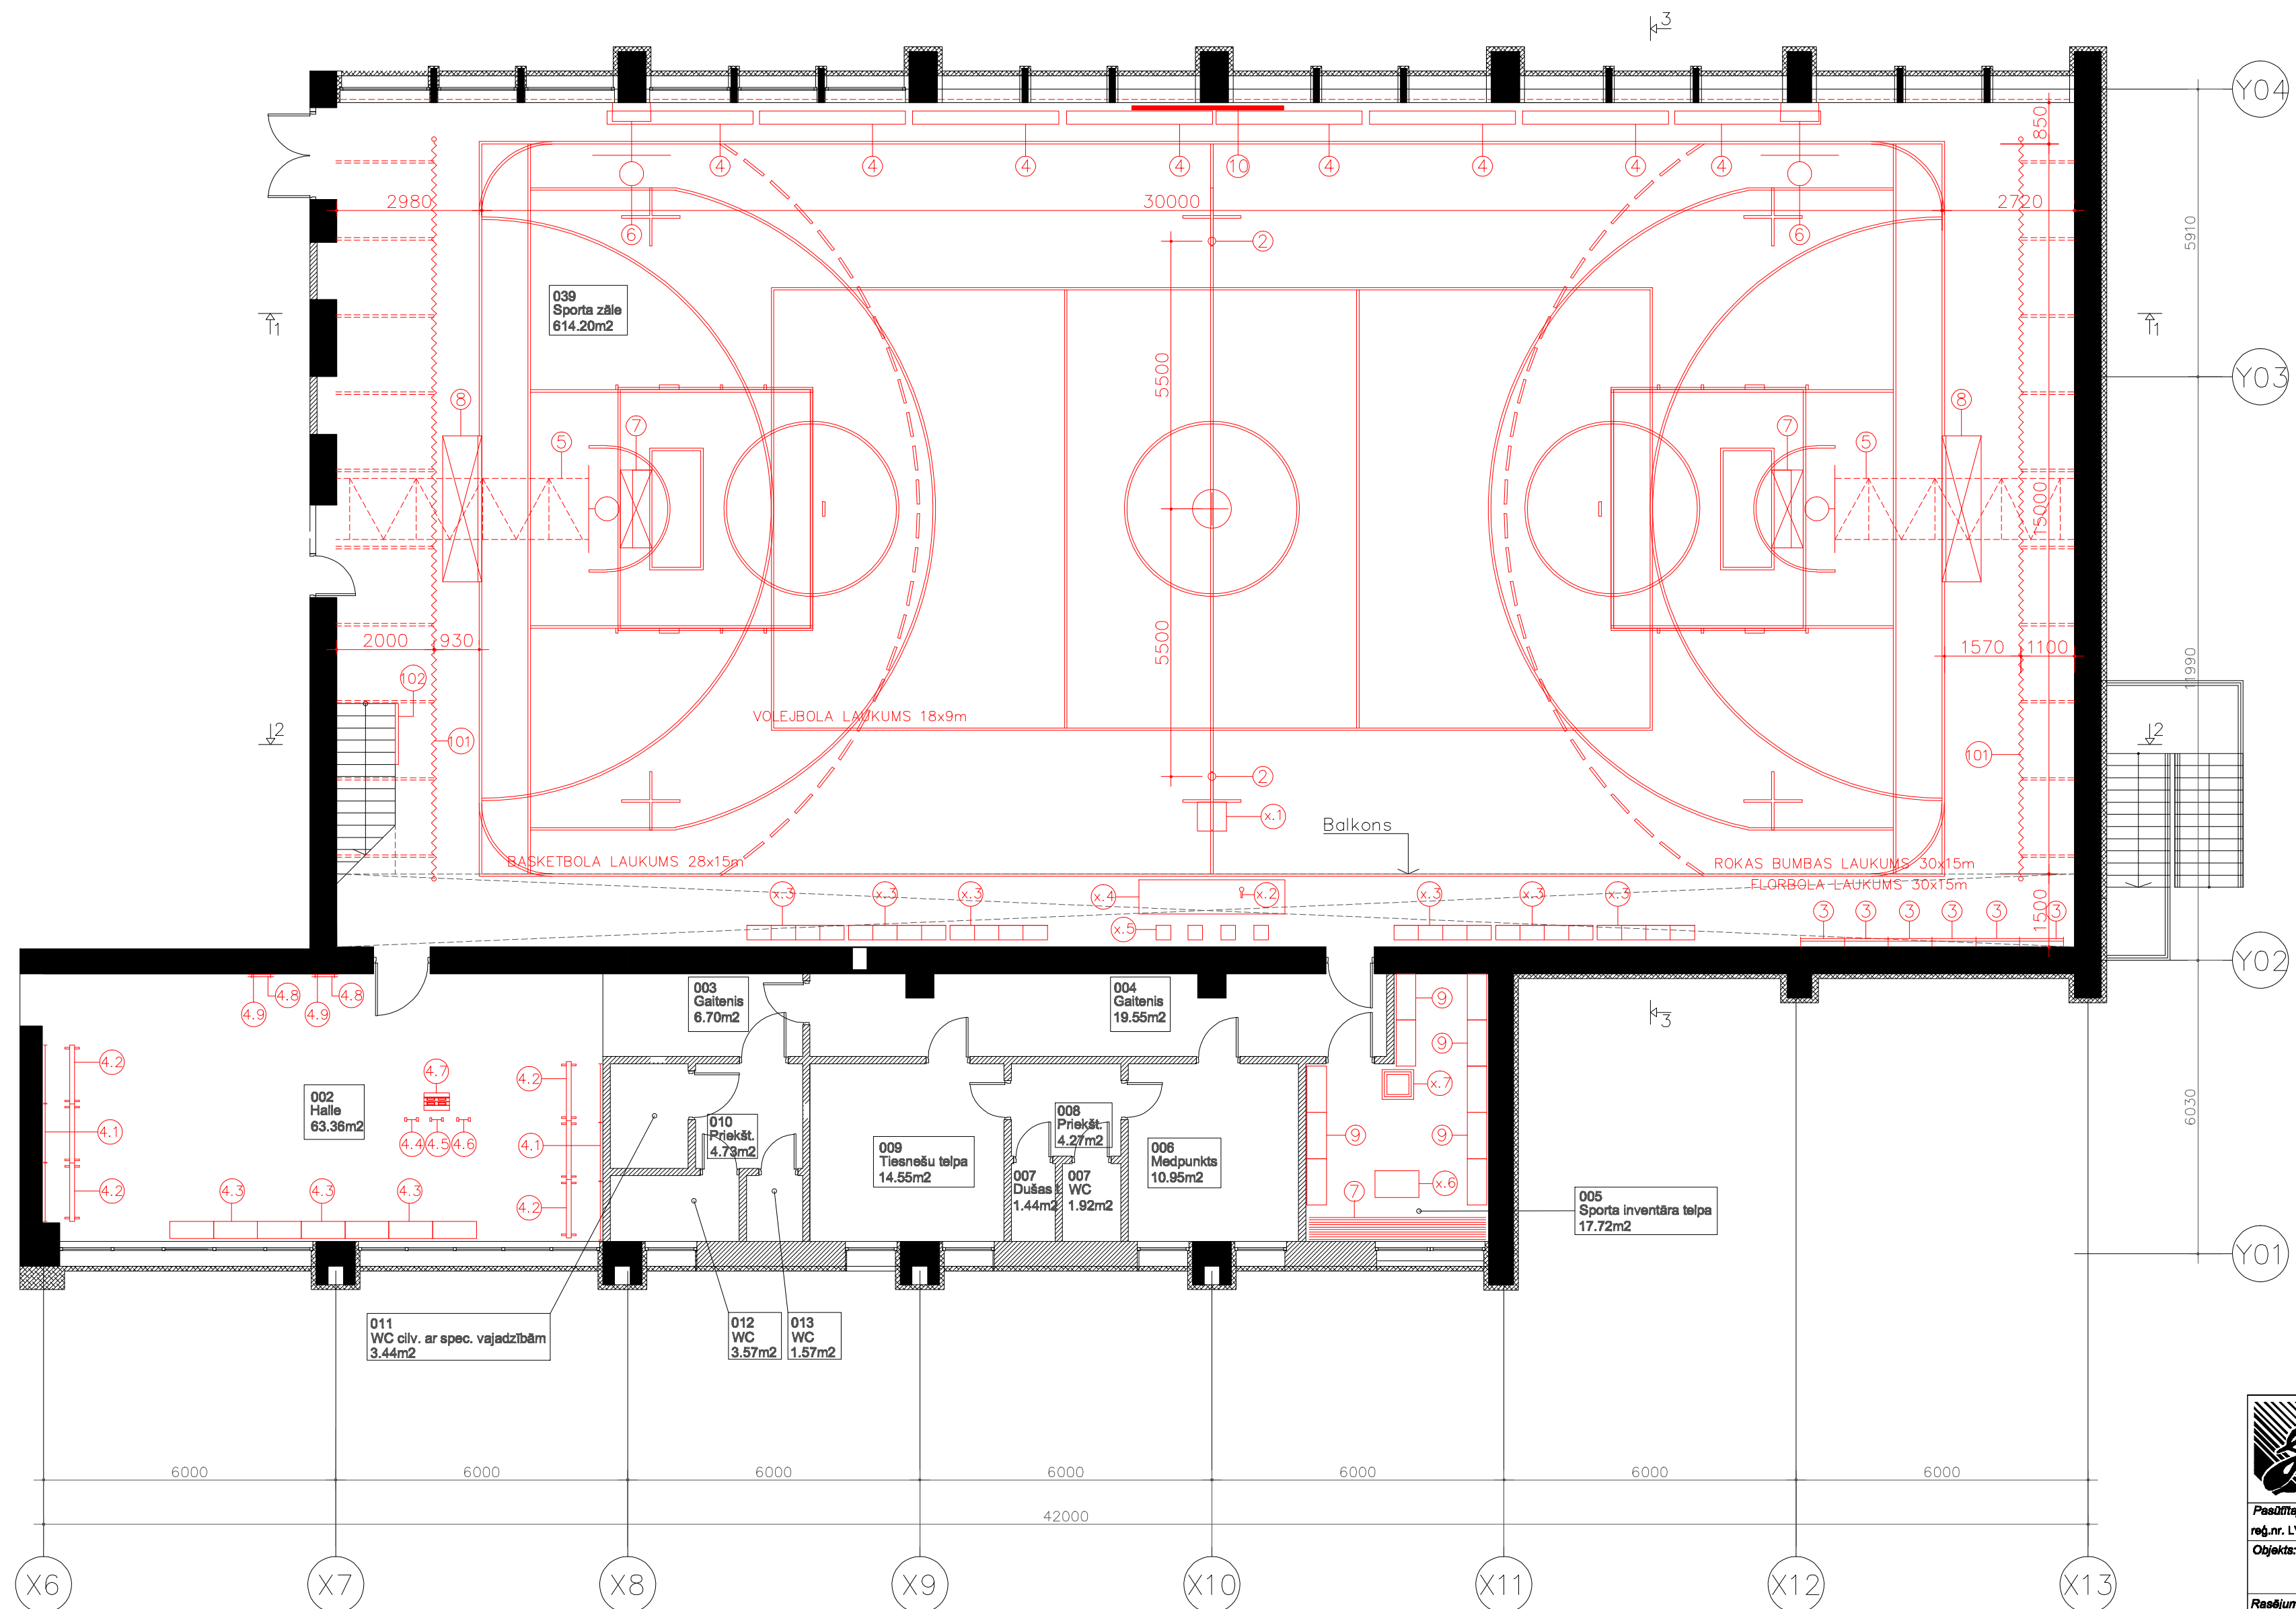

	SIA "EJA"		Projekta Nr. : _____	
	Projektbēres firma			
	Skolas iela 21-612,			
	LV-1010, Rīga, Latvija		187	
	tel./fax : 67368724			
www.eja.lv		LR UR Nr. 40003013651		
e-mail: eja@bnsn.lv		BdVc. l. Nr. 2312-RA		